


Το παρόν επισυνάπτεται στο υπ' αριθμό 29391/2022 έγγραφο

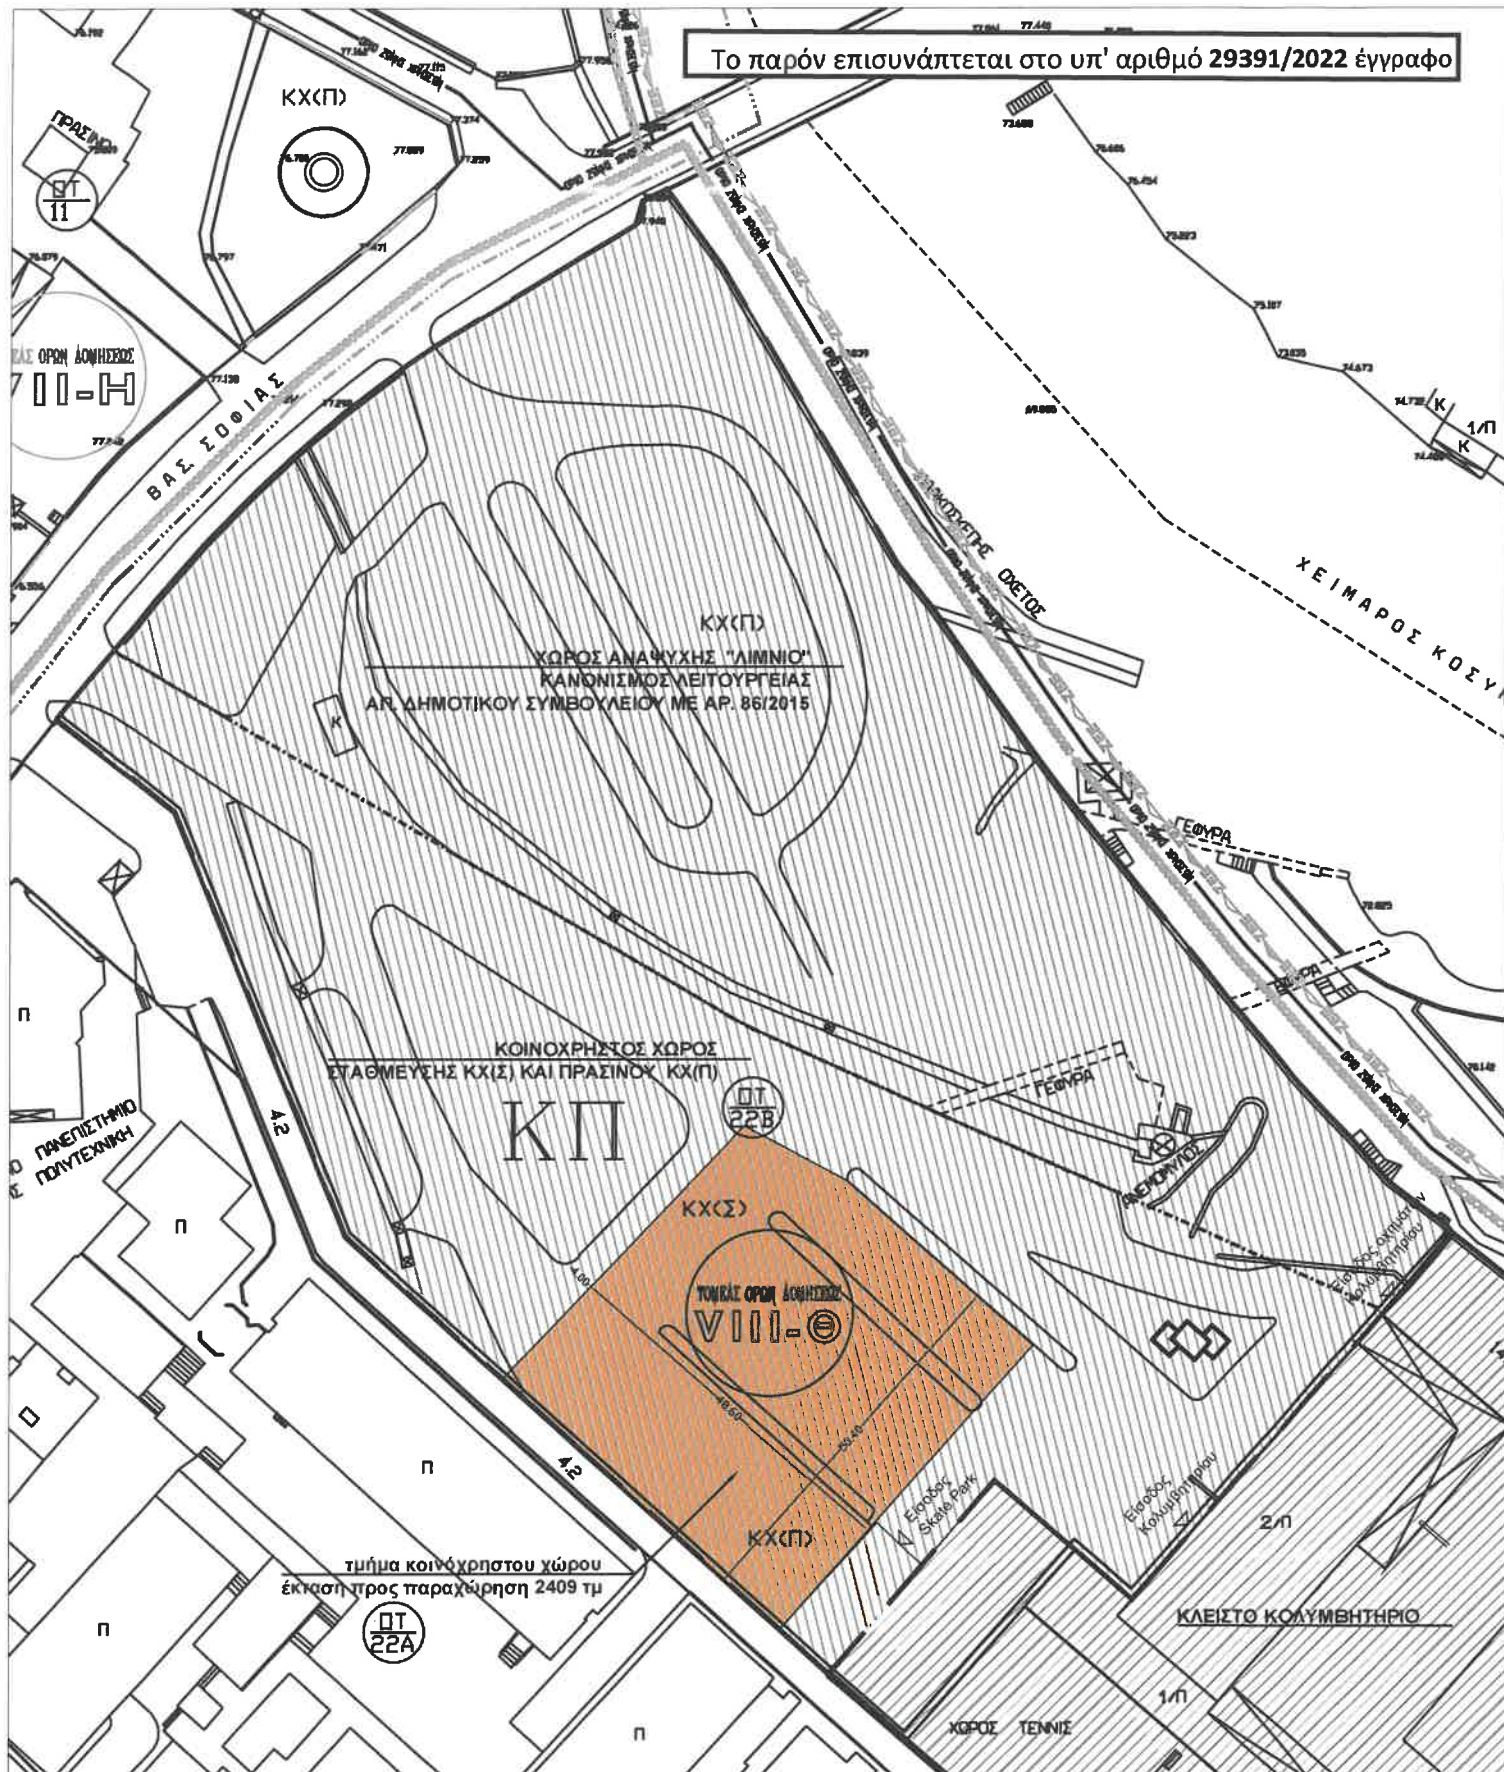

ΕΛΛΗΝΙΚΗ ΔΗΜΟΚΡΑΤΙΑ
ΔΗΜΟΣ ΞΑΝΘΗΣ
Δ/ΝΣΗ ΤΕΧΝΙΚΩΝ ΥΠΗΡΕΣΙΩΝ
ΤΜΗΜΑ ΜΕΛΕΤΩΝ ΕΡΓΩΝ ΚΤΙΡΙΑΚΩΝ-
ΕΝΕΡΓΕΙΑΚΩΝ & ΥΠΑΙΘΡΙΩΝ ΧΩΡΩΝ

Θέμα: ΠΑΡΑΧΩΡΗΣΗ ΤΜΗΜΑΤΩΝ ΚΟΙΝΟΧΡΗΣΤΟΥ ΧΩΡΟΥ
ΣΤΟΝ ΚΟΙΝΟΧΡΗΣΤΟ ΧΩΡΟ ΕΜΠΡΟΣΘΕΝ
ΤΟΥ ΚΟΛΥΜΒΗΤΗΡΙΟΥ

τίτλος σχεδίου: ΤΟΠΟΓΡΑΦΙΚΟ ΣΚΑΡΙΦΗΜΑ

αρ. σχεδίου
T01

Ο ΣΥΝΤΑΞΑΣ

Στυλιανός Μπουρτούνης
Αρχιτέκτων Μηχανικός

ΕΛΕΧΘΗΚΕ

Ο ΠΡΟΪΣΤΑΜΕΝΟΣ ΤΜΗΜΑΤΟΣ

Κυριάκος Στεφανόπουλος
Αρχιτέκτονας Μηχανικός