


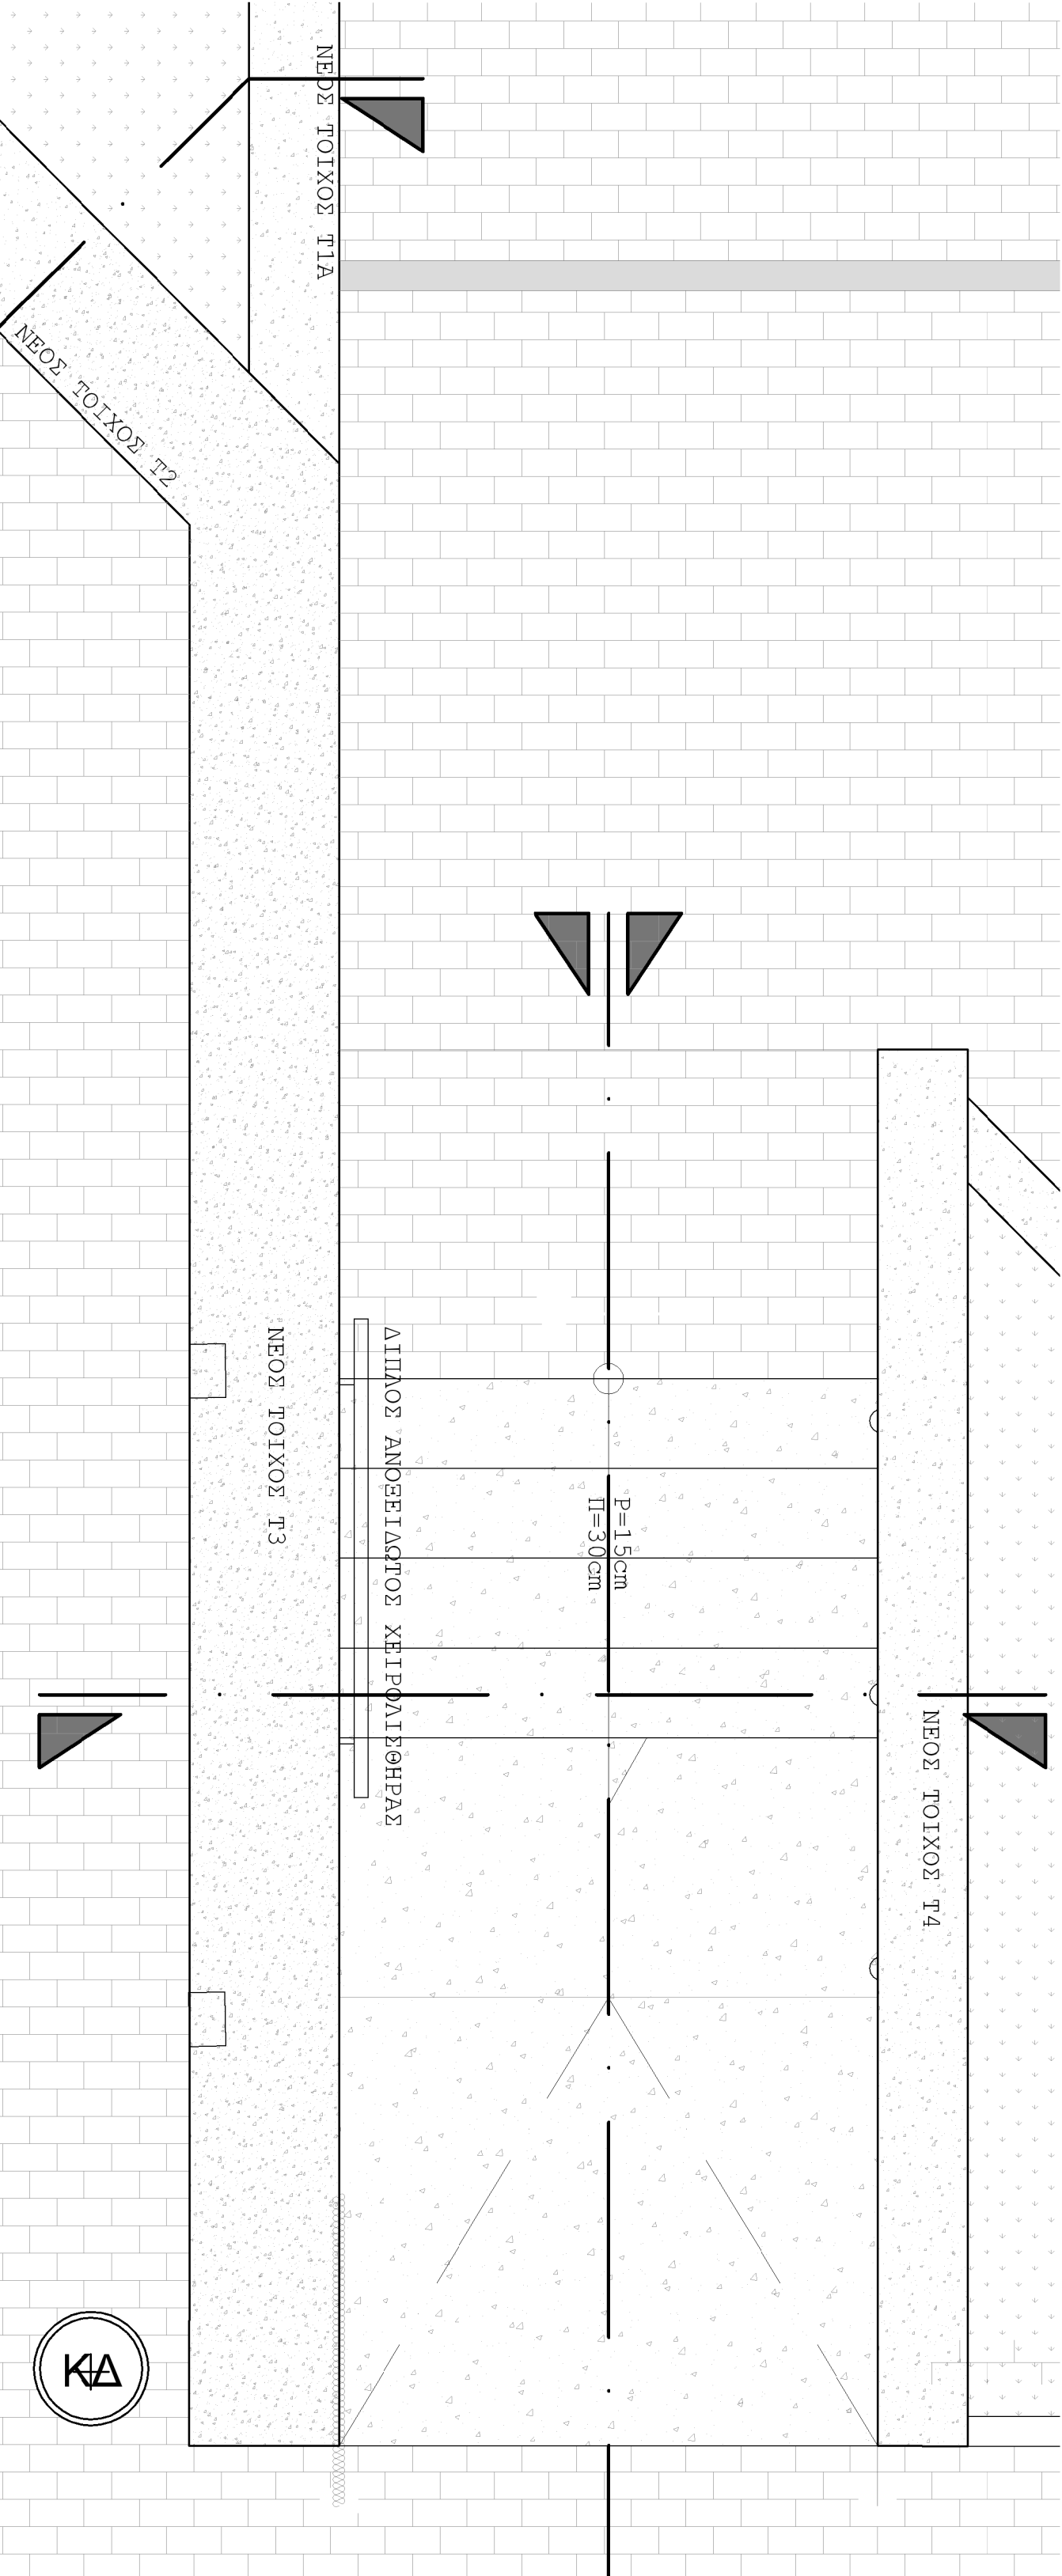


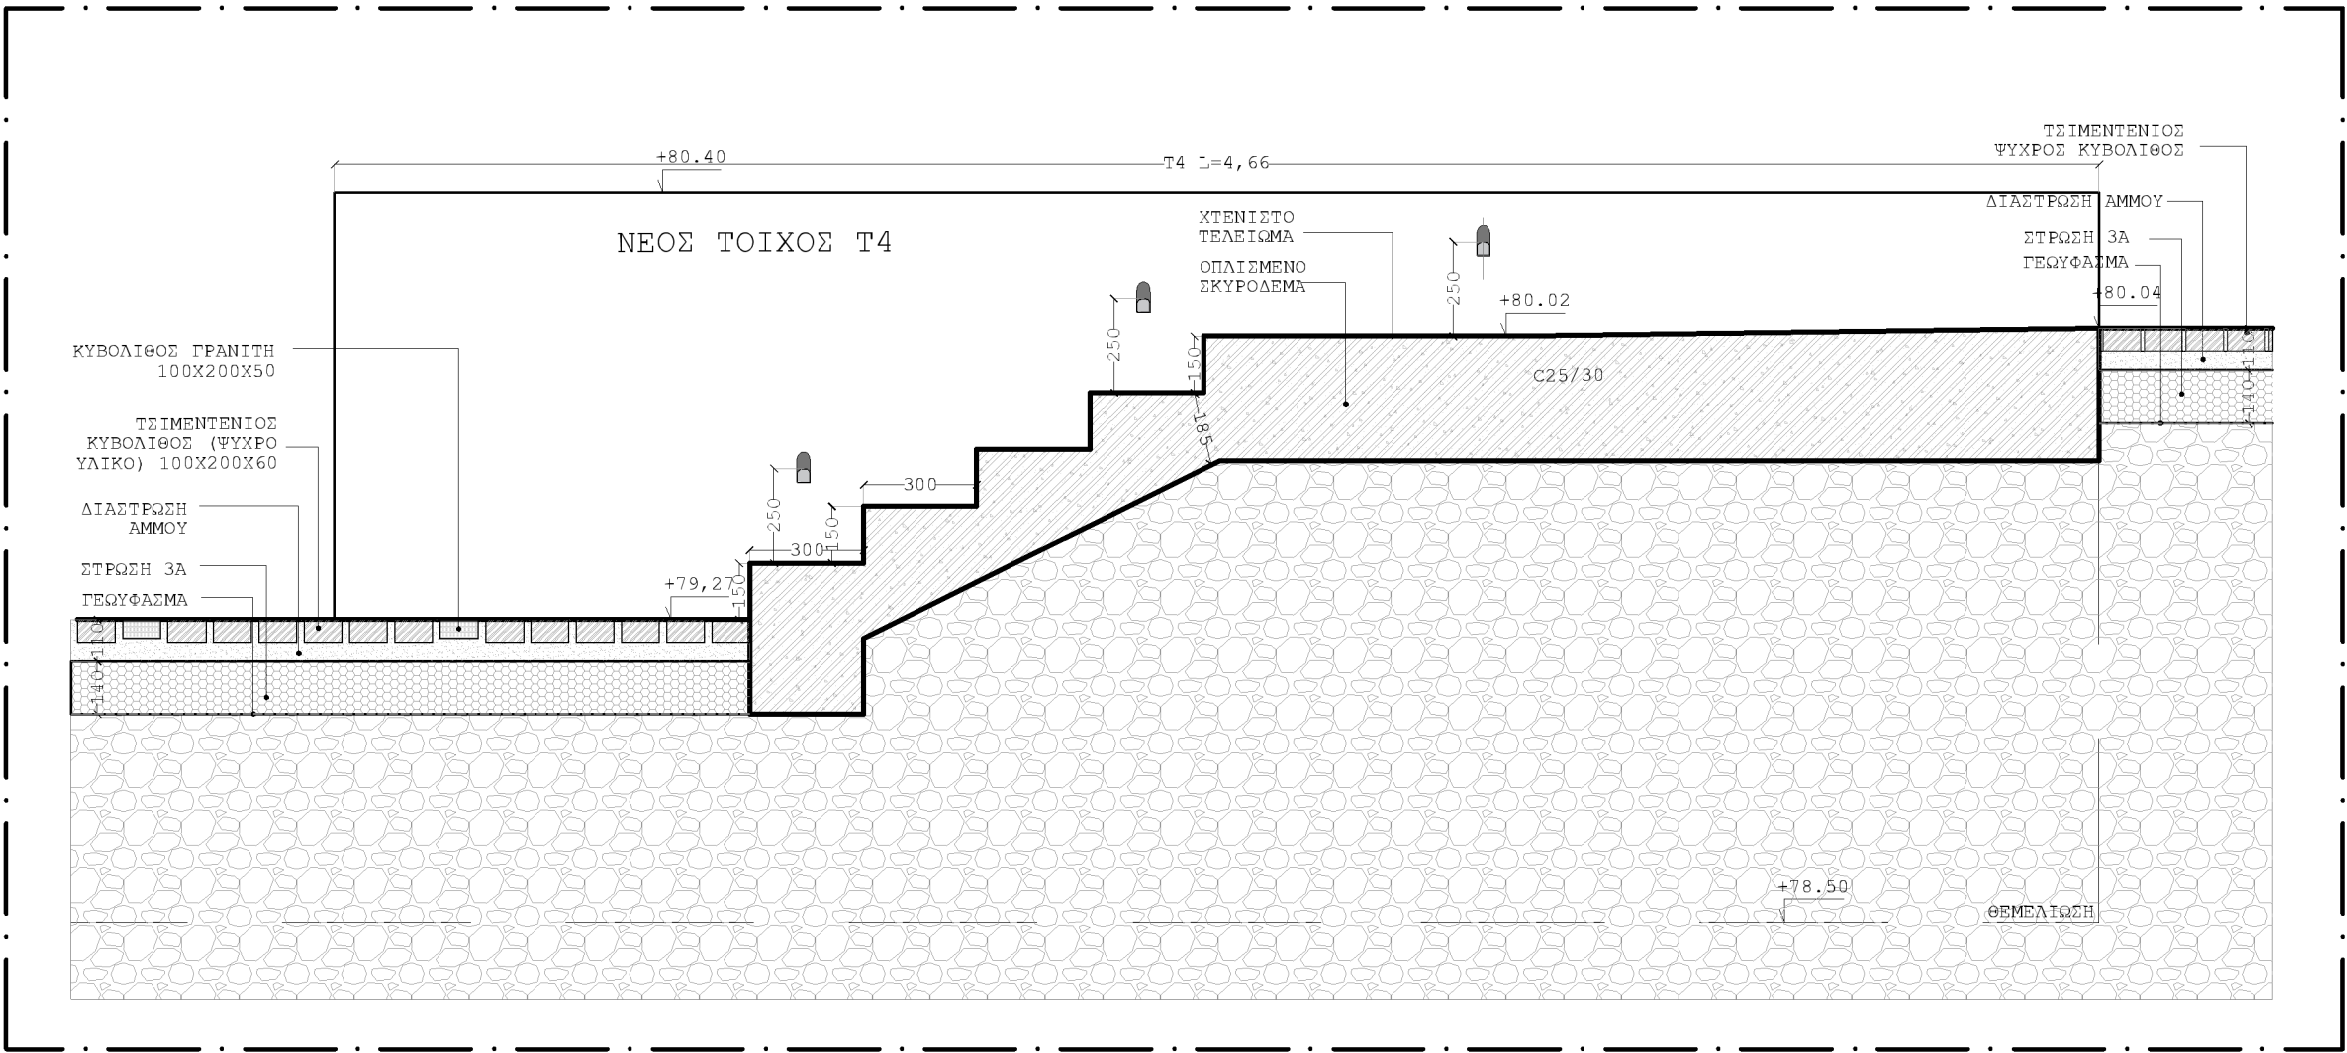


ΚΑΤΩΝΗ ΤΟΠΟΘΕΤΗΣΗΣ ΦΩΤΙΣΤΙΚΟΥ
ΚΛΙΜΑΚΑ 1:20

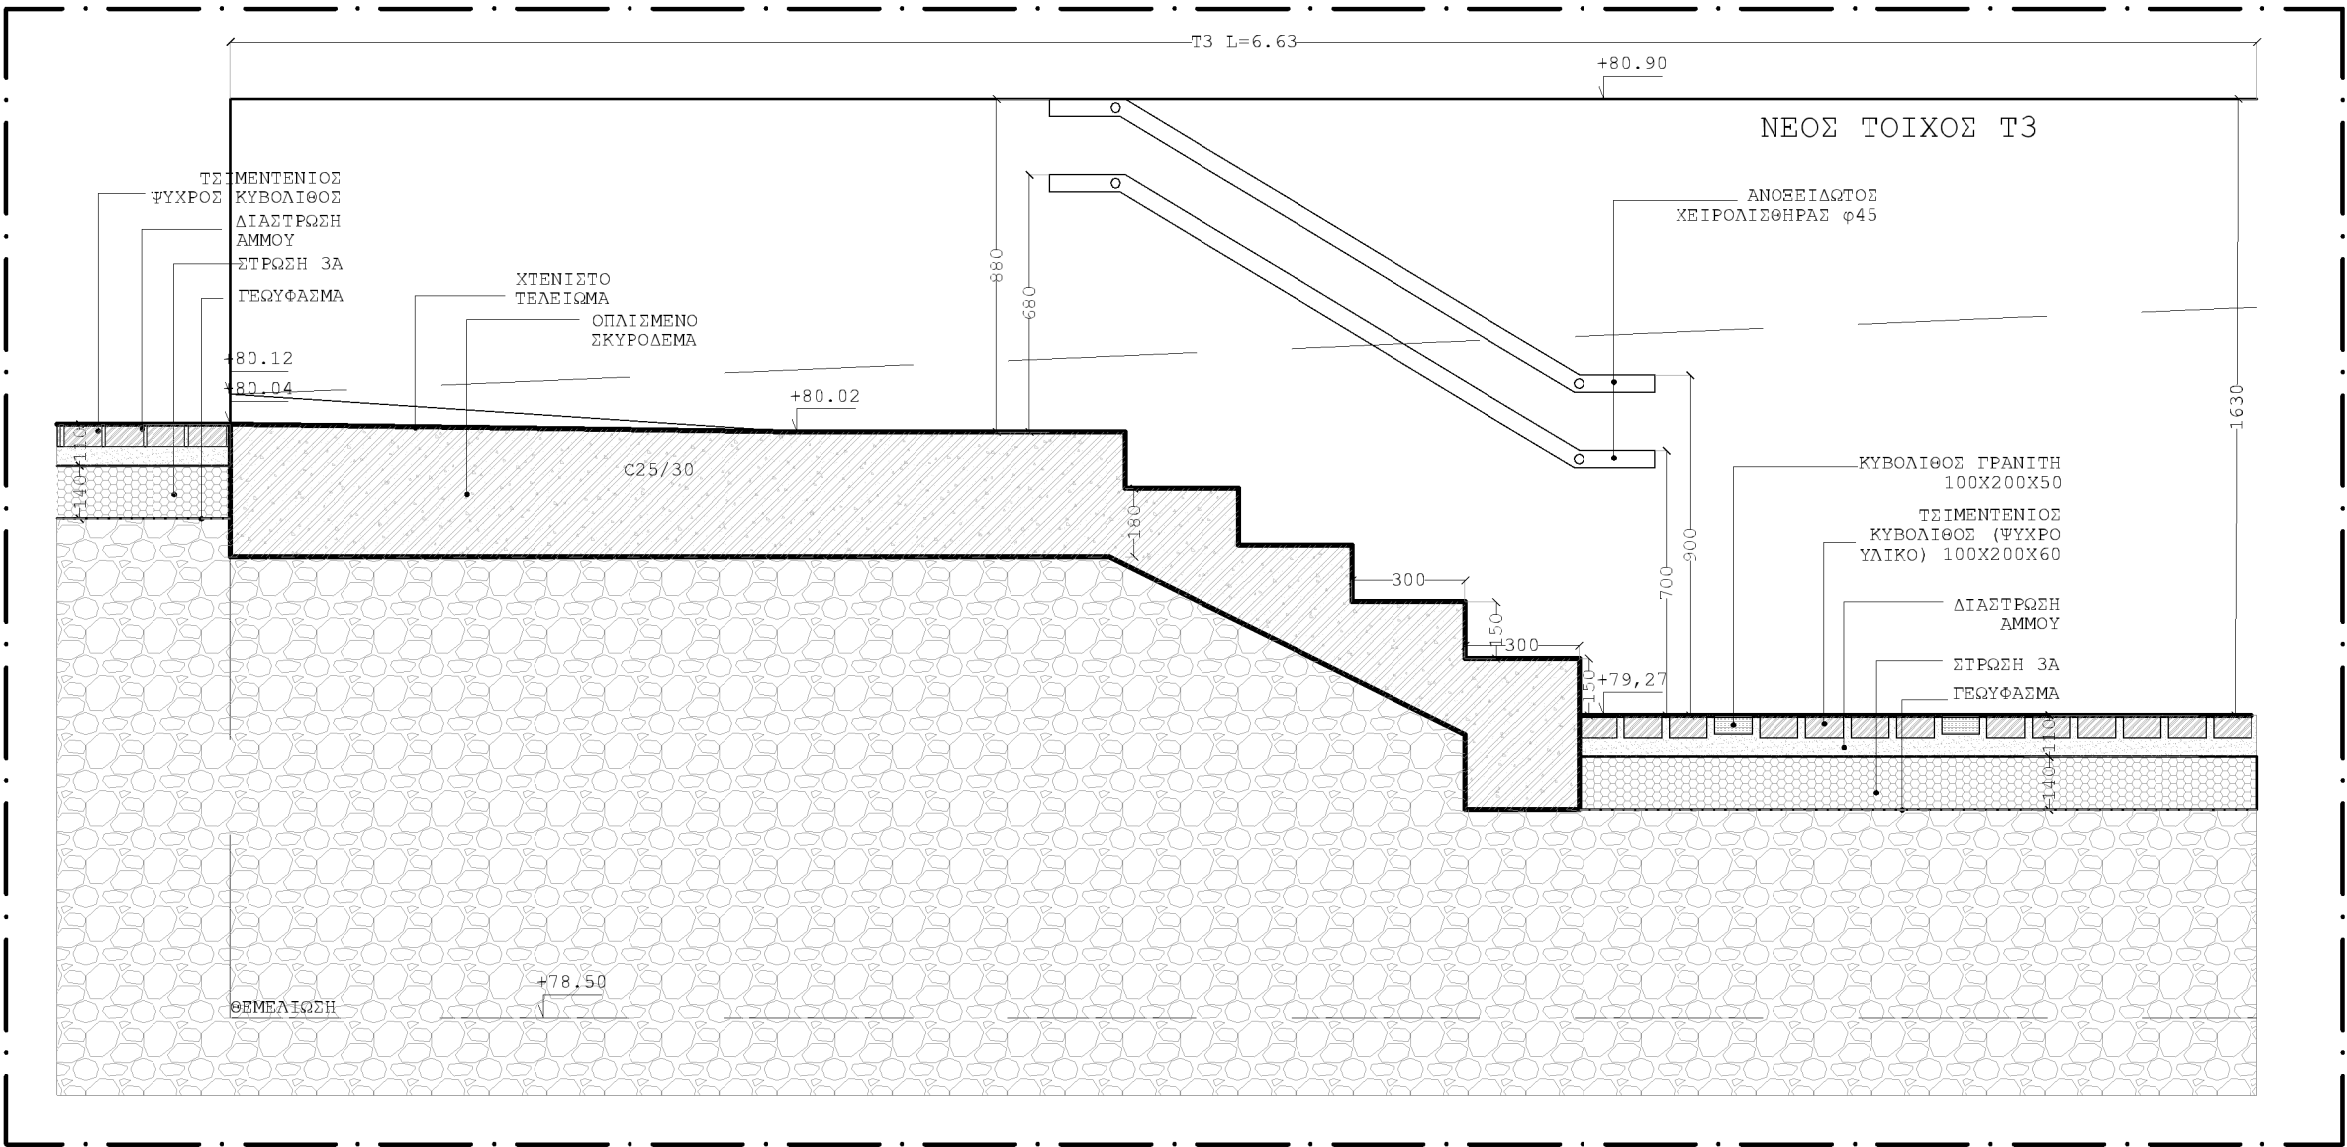

ΤΟΜΕΣ ΚΛΙΜΑΚΑΣ ΔΙΑΜΗΚΕΙΣ
ΚΛΙΜΑΚΑ 1:20

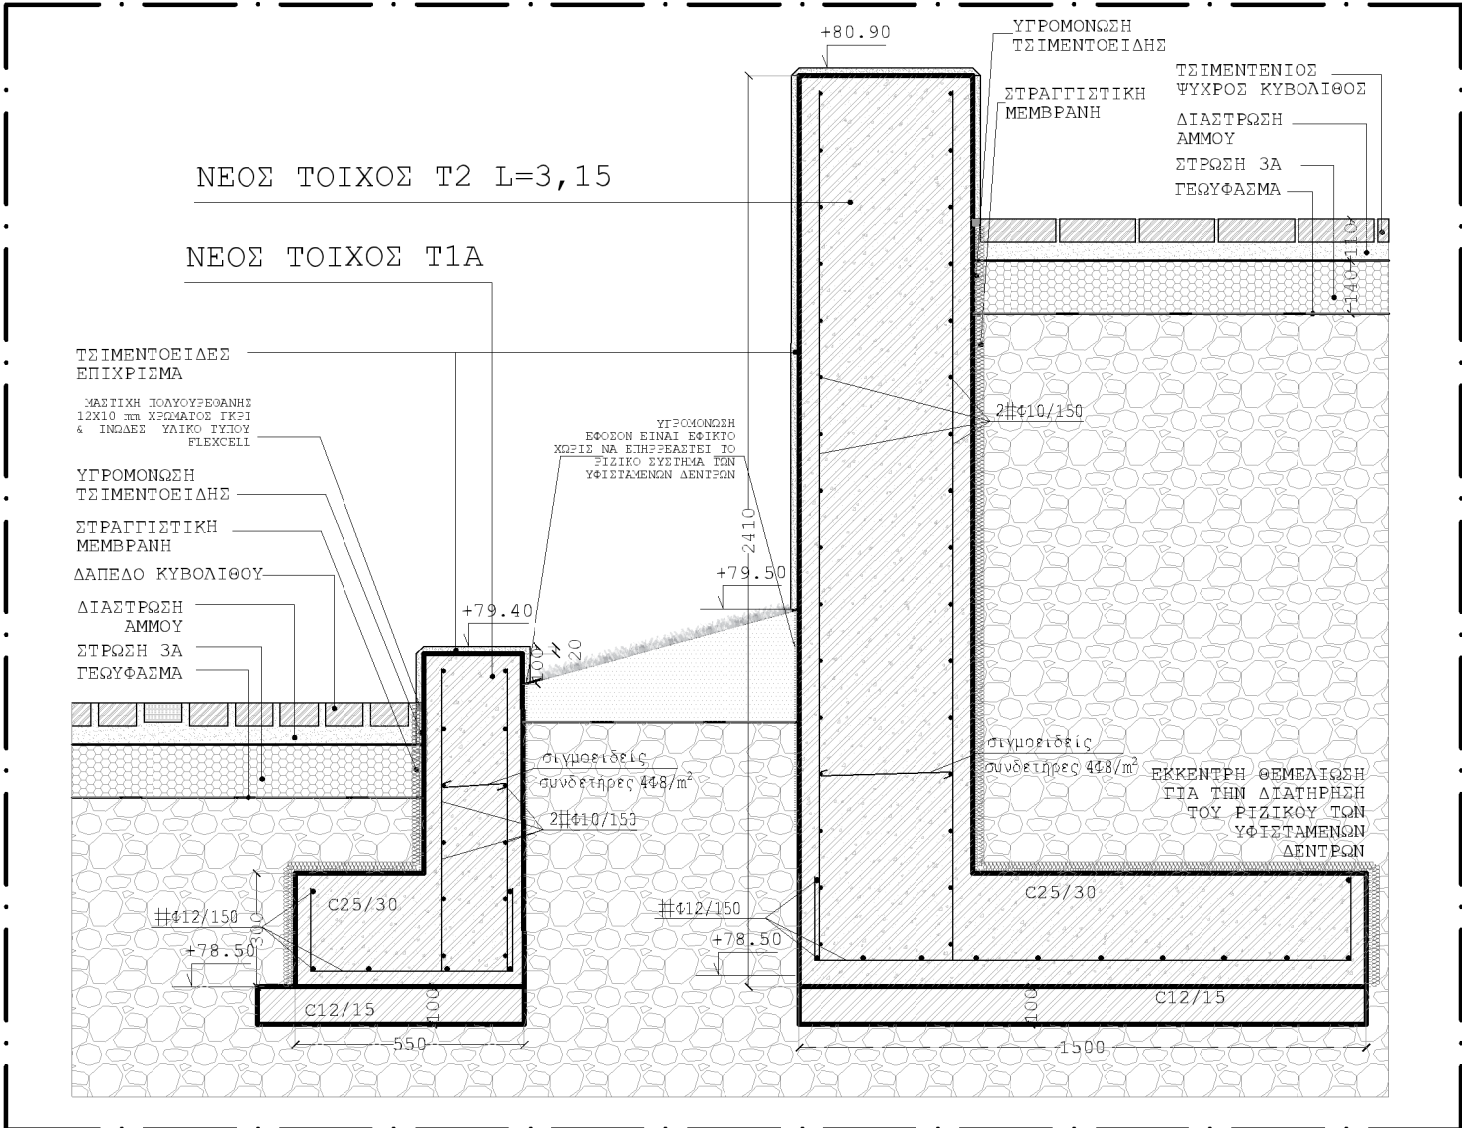

ΤΟΜΗ ΝΕΟΥ ΤΟΙΧΟΥ
ΚΛΙΜΑΚΑ 1:20

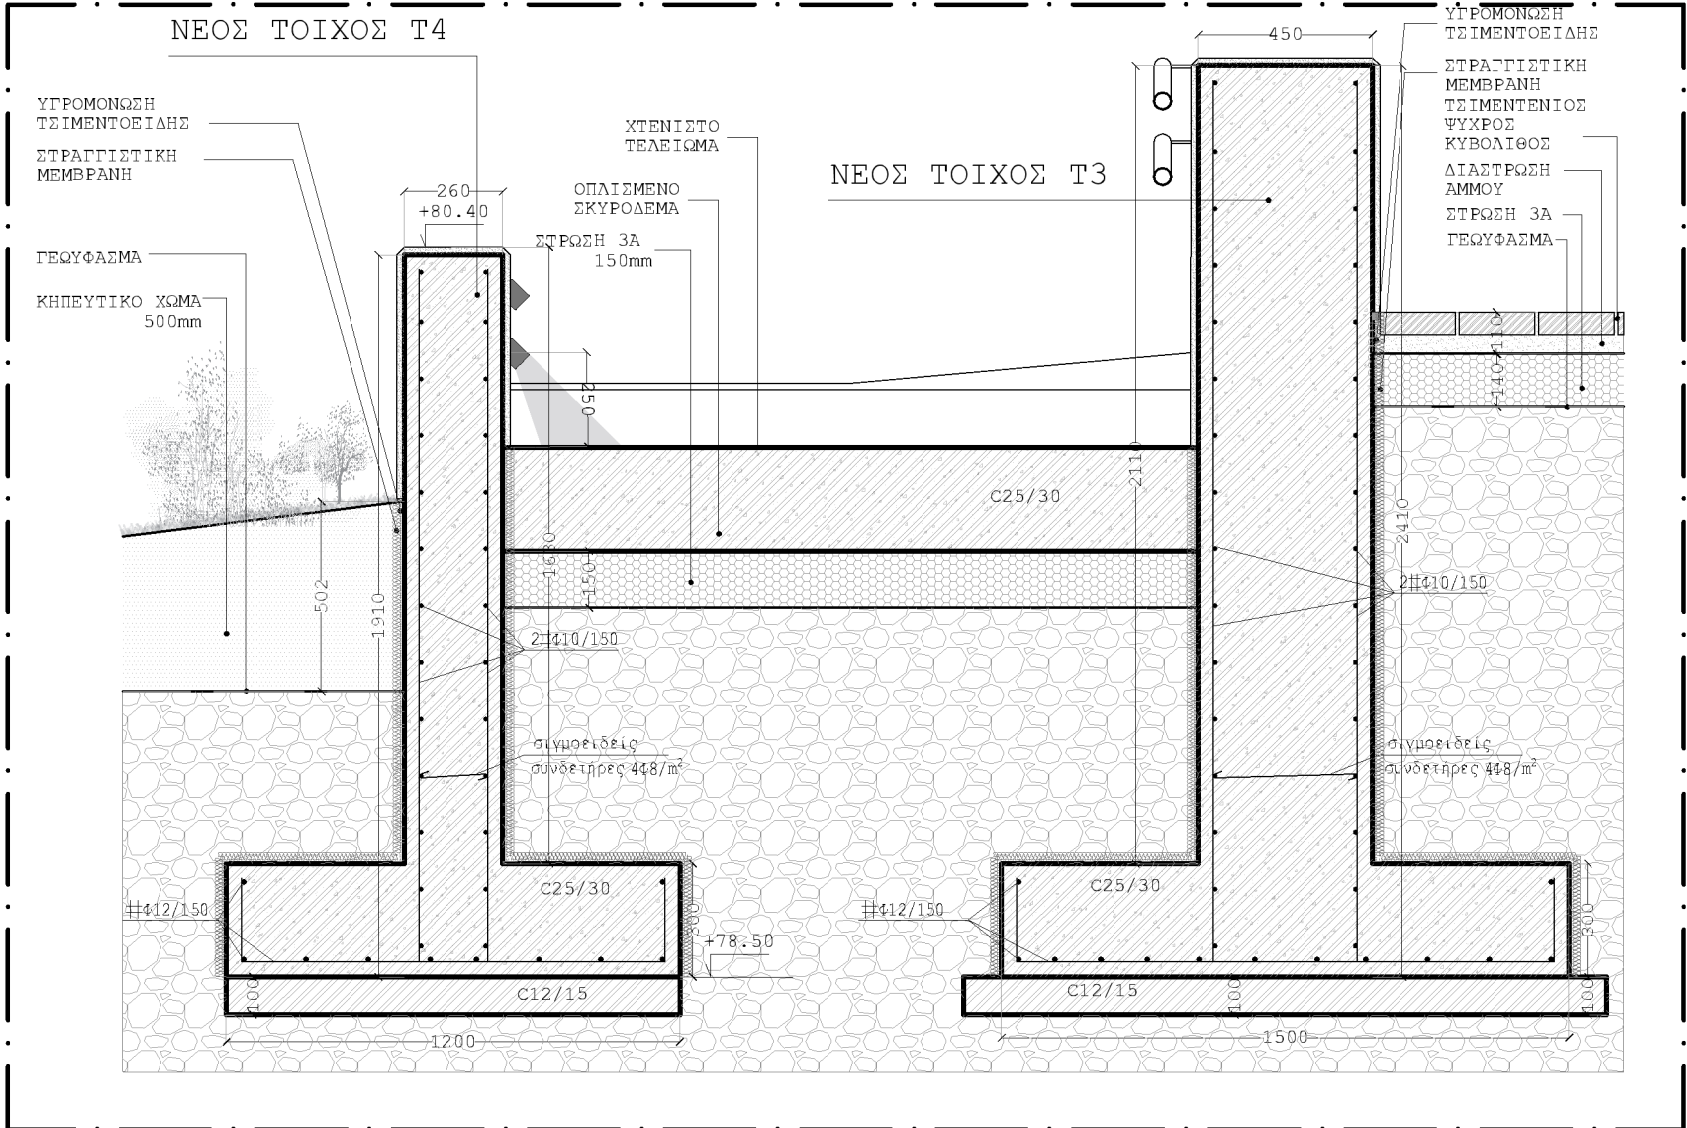

ΤΟΜΗ ΚΛΙΜΑΚΑΣ ΕΓΚΑΡΕΙΑ
ΚΛΙΜΑΚΑ 1:20



Κ. ΚΑΡΑΘΕΟΔΩΡΗ- ΑΝΑΠΤΥΞΙΑΚΟΣ ΟΡΓΑΝΙΣΜΟΣ ΤΟΠΙΚΗΣ ΑΥΤΟΔΙΟΙΚΗΣΗΣ ΑΝΩΝΥΜΗ ΕΤΑΙΡΕΙΑ		
ΩΡΙΜΑΝΣΗ ΤΟΥ ΕΡΓΟΥ: ΑΝΑΠΛΑΣΗ ΠΛΑΤΕΙΑΣ ΕΛΕΥΘΕΡΙΑΣ ΚΑΙ ΔΙΑΜΟΡΦΩΣΕΙΣ ΠΕΡΙΒΑΛΛΟΝΤΟΣ ΟΔΙΚΟΥ ΔΙΚΤΥΟΥ		
ΑΡΧΙΤΕΚΤΟΝΙΚΗ ΜΕΛΕΤΗ		ΦΑΣΗ: ΜΕΛΕΤΗ ΕΦΑΡΜΟΓΗΣ
ΘΕΜΑ	ΛΕΠΤΟΜΕΡΕΙΑ ΚΛΙΜΑΚΑΣ ΚΑΙ ΤΟΙΧΩΝ Τ3, Τ4	ΑΚΛ01 κλ. 1:20
ΑΝΑΔΟΧΟΙ ΜΕΛΕΤΗΣ		ΥΠΟΓΡΑΦΗ ΜΕΛΕΤΗΤΗ
ΒΑΒΑΣΗ ΣΤΥΛΙΑΝΗ πολ. μηχαν. - τοπογραφική μελέτη ΤΖΟΛΟΥ ΑΛΕΞΑΝΔΡΑ αρχ. μηχαν. - αρχιτεκτονική μελέτη ΠΕΤΡΟΝΙΚΟΛΟΣ ΚΩΝ/ΝΟΣ μηχαν. - Η/Μ μελέτη ΛΑΛΙΚΙΔΟΥ ΣΟΦΙΑ πολ. μηχαν. - κυκλοφοριακή μελέτη		ΑΛΕΞΑΝΔΡΑ Θ. ΤΖΟΛΟΥ ΑΡΧΙΤΕΚΤΟΝΙΚΟΣ ΜΗΧΑΝΙΚΟΣ ΑΔΕΙΑ ΕΠΕΛΕΓΜΕΝΟΥ Α.Π.Τ.Ε. 105591 ΕΠΙΧΕΙΡΗΣΙΑΚΟ ΣΧΕΔΙΟ ΕΡΓΟΥ ΕΛΛΗΝΙΚΗ ΔΗΜΟΚΡΑΤΙΑ Ε.Μ.Π. ΣΧΟΛΗ ΑΡΧΙΤΕΚΤΟΝΙΚΗΣ e-mail: alextsou@upod.gr ΤΖΟΛΟΥ ΑΛΕΞΑΝΔΡΑ αρχιτέκτων μηχανικός
ΕΛΕΓΧΘΗΚΕ <i>Καρολίνης, 14/10/2025</i> ΔΙΕΥΘΥΝΤΡΙΑ ΤΕΧΝΙΚΩΝ ΥΠΗΡΕΣΙΩΝ Κ. ΚΑΡΑΘΕΟΔΩΡΗ Α.Ε. ΛΑΜΠΡΟΓΙΑΝΝΗ ΜΑΡΙΑ ΠΟΛΙΤΙΚΟΣ ΜΗΧΑΝΙΚΟΣ		ΘΕΩΡΗΘΗΚΕ Ο Προϊστάμενος <i>Καρολίνης, 14/10/2025</i> ΔΙΕΥΘΥΝΤΡΙΑ ΤΕΧΝΙΚΩΝ ΥΠΗΡΕΣΙΩΝ Κ. ΚΑΡΑΘΕΟΔΩΡΗ Α.Ε. ΛΑΜΠΡΟΓΙΑΝΝΗ ΜΑΡΙΑ ΠΟΛΙΤΙΚΟΣ ΜΗΧΑΝΙΚΟΣ
Αριθμός εγκριτικής απόφασης:		
ΟΚΤΩΒΡΙΟΣ 2025		