




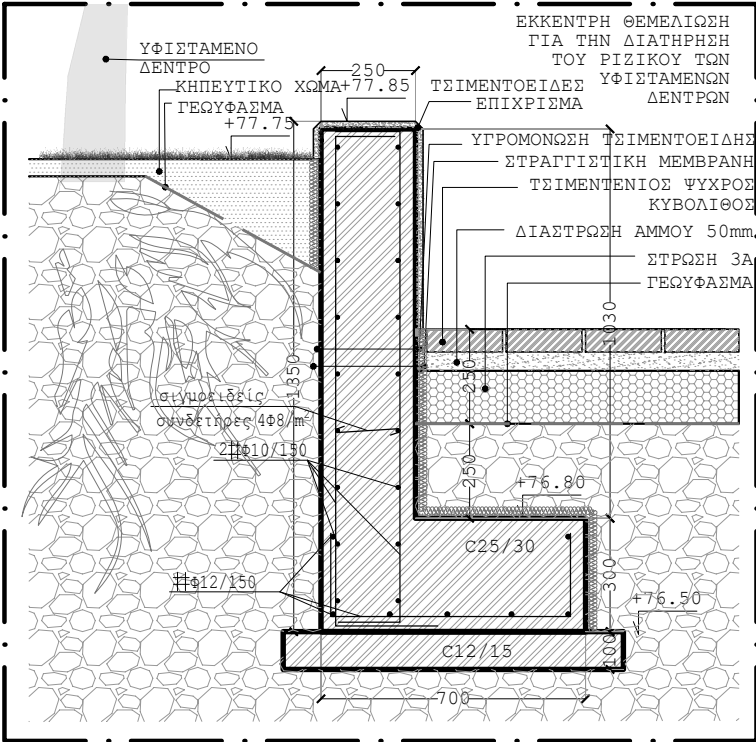


ΤΟΜΗ ΤΟΙΧΟΥ T13
ΚΛΙΜΑΚΑ 1:20

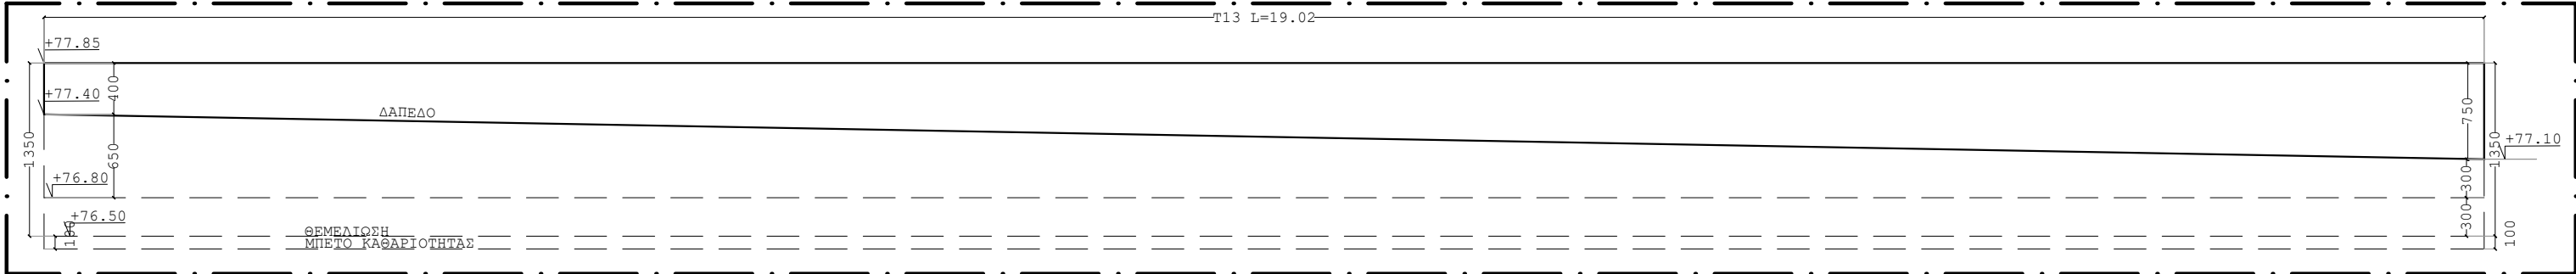


ΑΝΑΠΤΥΓΜΑ ΤΟΙΧΟΥ T13
ΚΛΙΜΑΚΑ 1:50

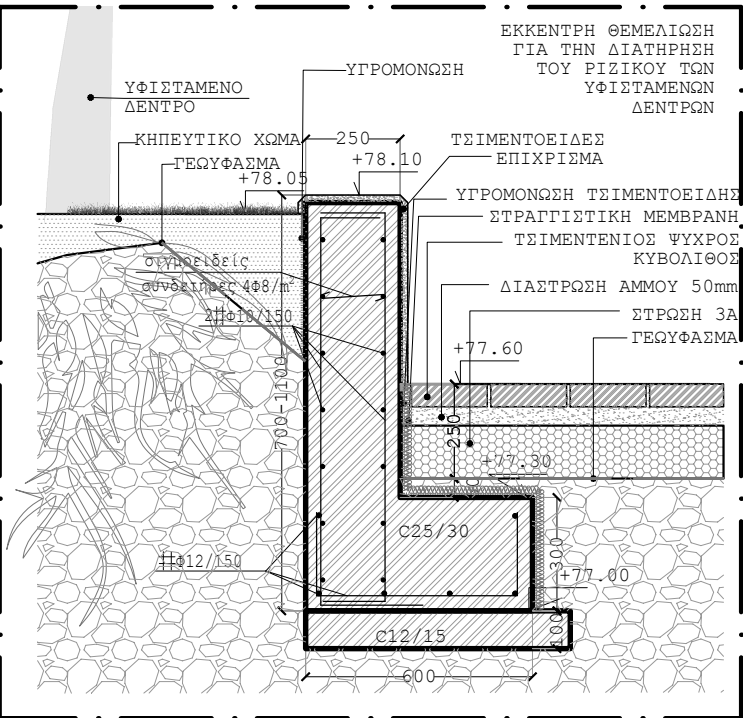


ΤΟΜΗ ΤΟΙΧΟΥ T15
ΚΛΙΜΑΚΑ 1:20

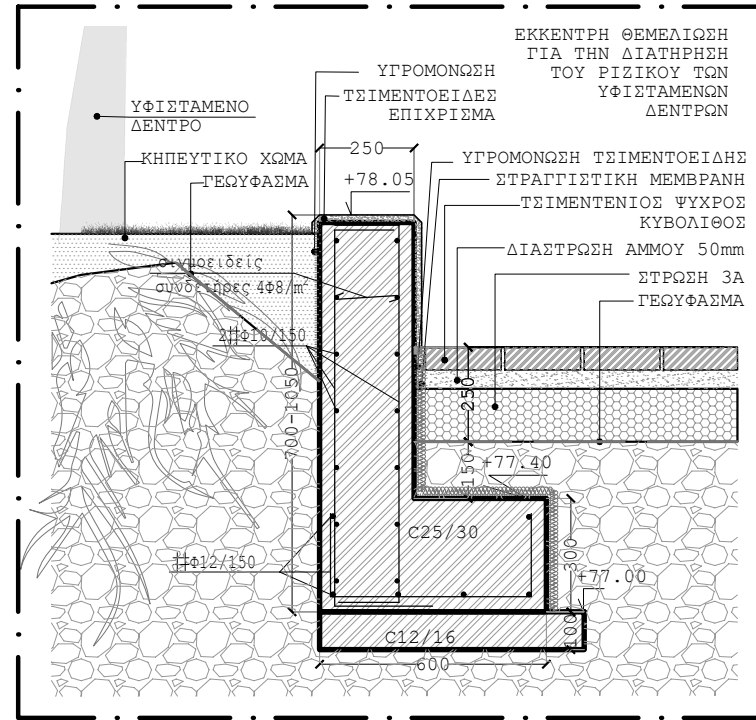


ΤΟΜΗ ΤΟΙΧΟΥ T17
ΚΛΙΜΑΚΑ 1:20

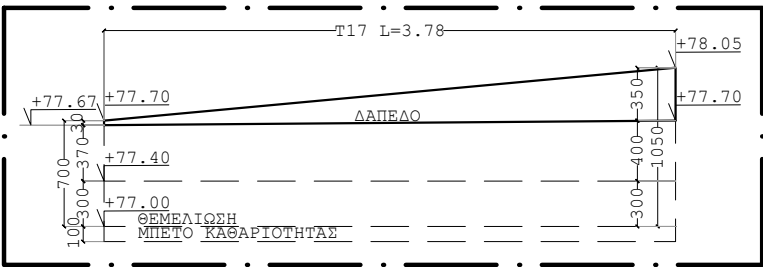


ΑΝΑΠΤΥΓΜΑ ΤΟΙΧΟΥ T17
ΚΛΙΜΑΚΑ 1:50

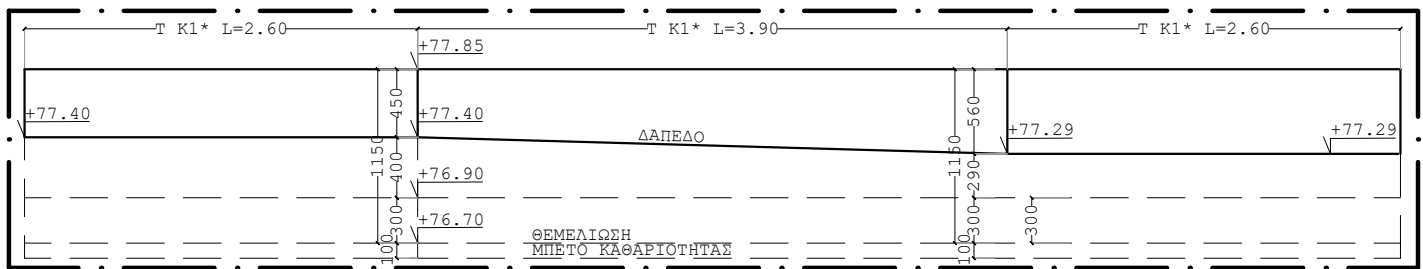


ΑΝΑΠΤΥΓΜΑ ΤΟΙΧΟΥ T K1*
ΚΛΙΜΑΚΑ 1:50

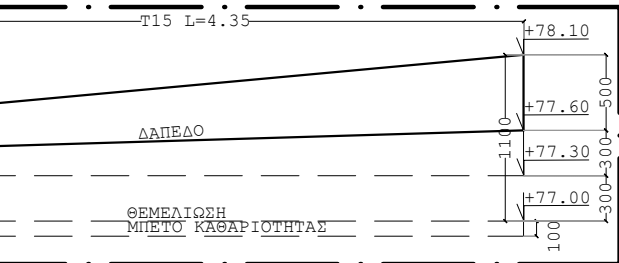


ΑΝΑΠΤΥΓΜΑ ΤΟΙΧΟΥ T15
ΚΛΙΜΑΚΑ 1:50

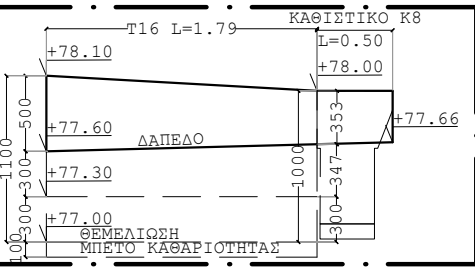


ΑΝΑΠΤΥΓΜΑ ΤΟΙΧΟΥ T16
ΚΛΙΜΑΚΑ 1:50

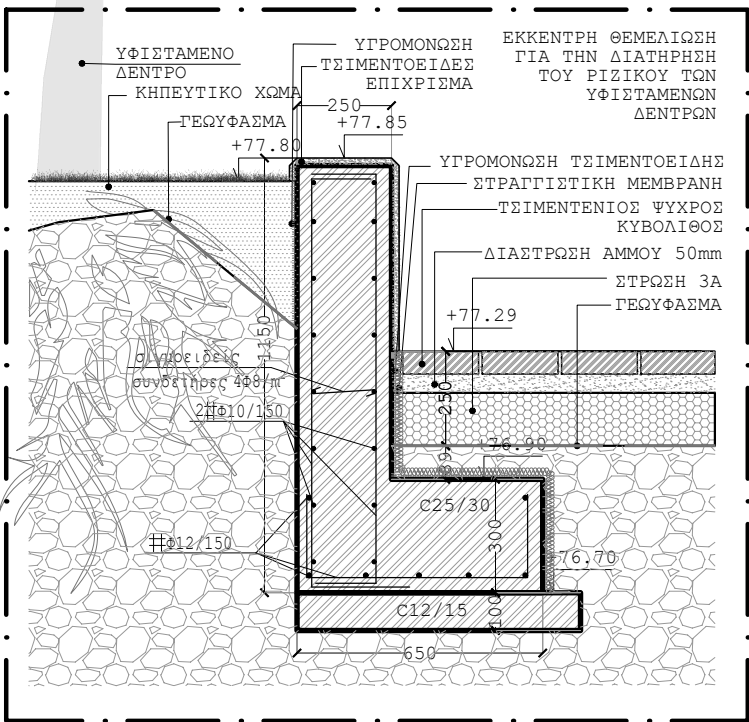


ΤΟΜΗ ΤΟΙΧΟΥ TK1*
ΚΛΙΜΑΚΑ 1:20

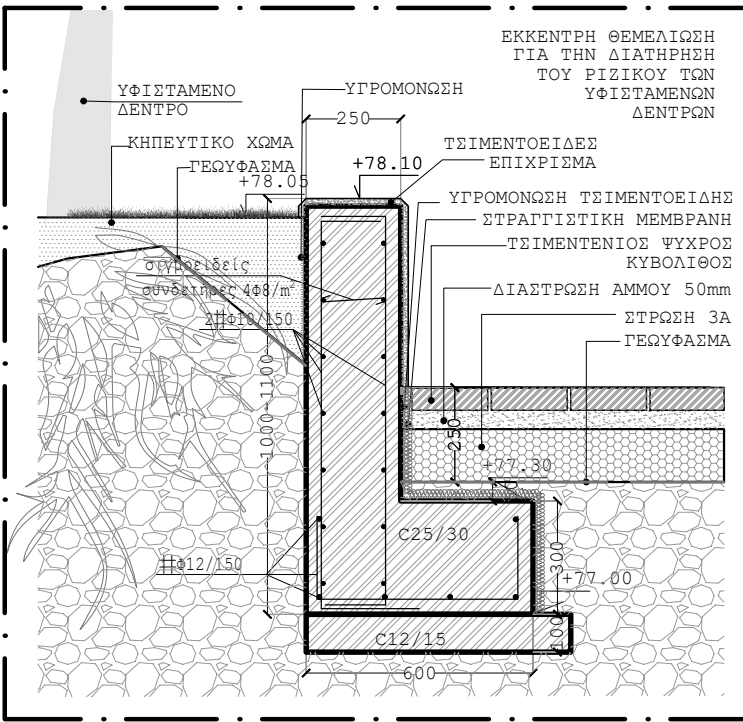


ΤΟΜΗ ΤΟΙΧΟΥ T16
ΚΛΙΜΑΚΑ 1:20

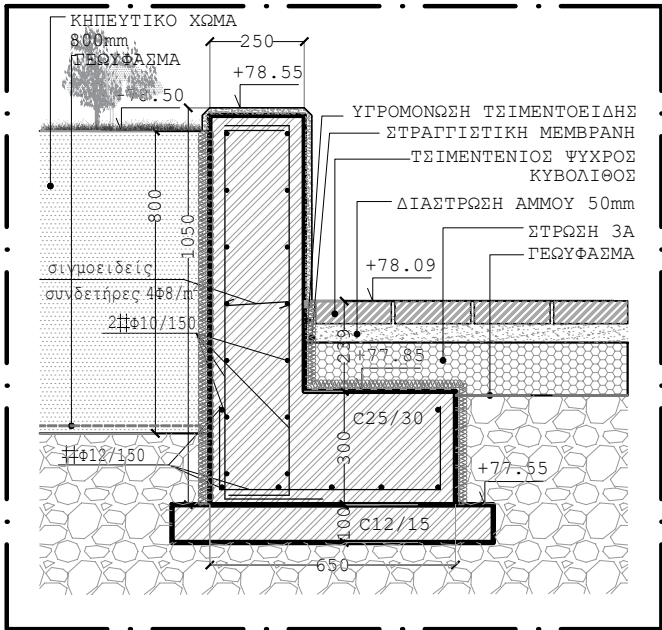


ΤΥΠΙΚΗ ΤΟΜΗ ΤΟΙΧΟΥ TK1
ΚΛΙΜΑΚΑ 1:20

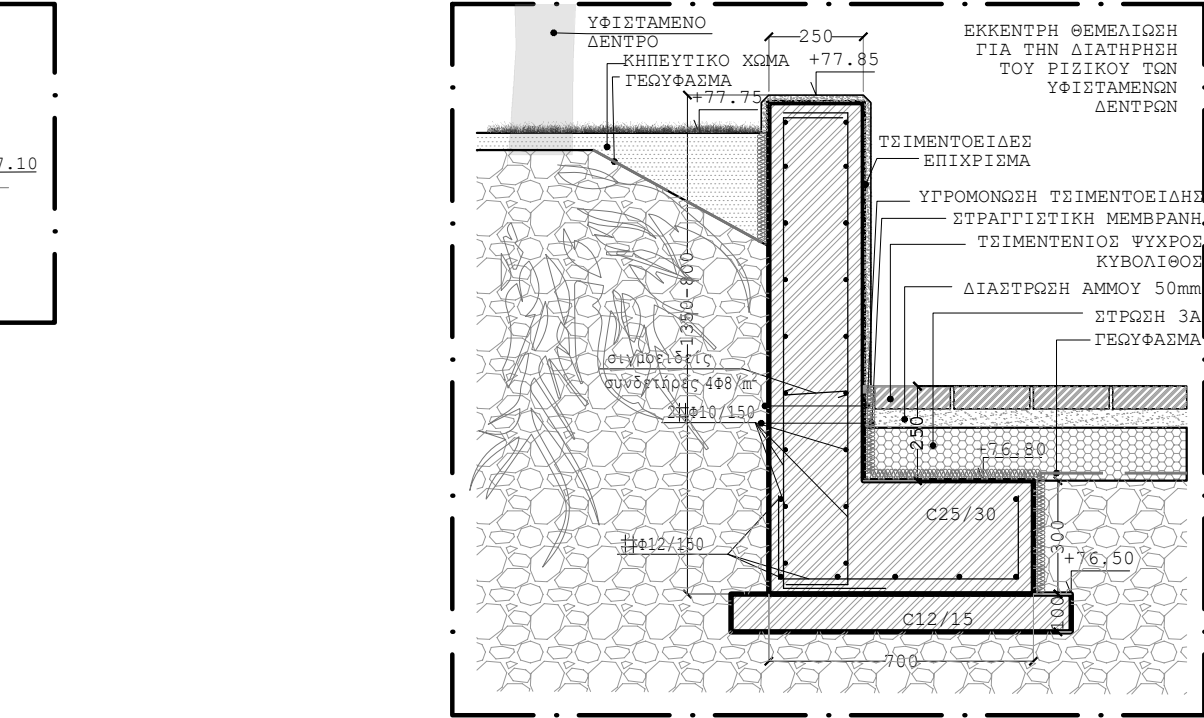


ΤΟΜΗ ΤΟΙΧΟΥ T14
ΚΛΙΜΑΚΑ 1:20

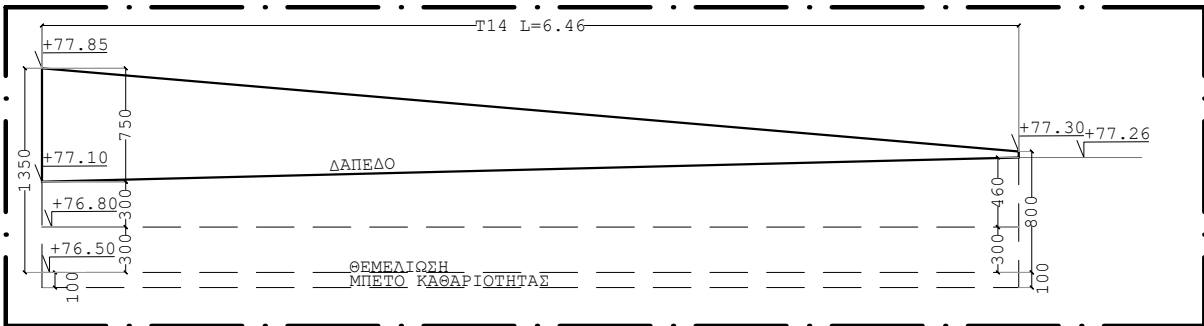


ΑΝΑΠΤΥΓΜΑ ΤΟΙΧΟΥ T14
ΚΛΙΜΑΚΑ 1:50

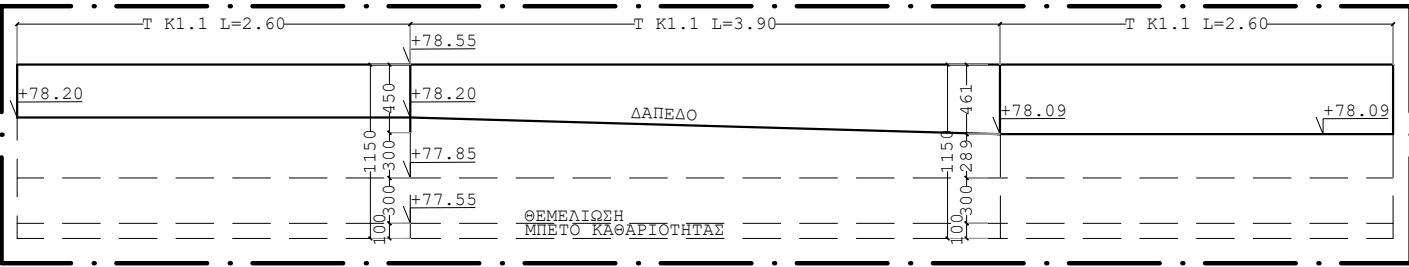

ΑΝΑΠΤΥΓΜΑ ΤΟΙΧΟΥ TK1.1
ΚΛΙΜΑΚΑ 1:50

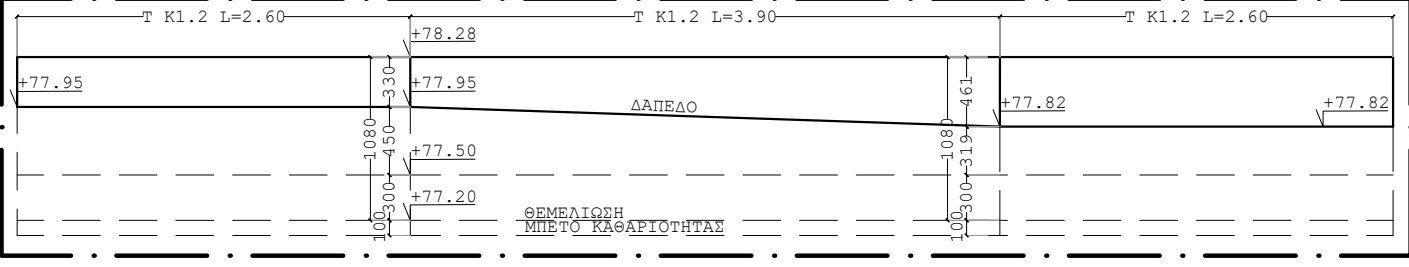

ΑΝΑΠΤΥΓΜΑ ΤΟΙΧΟΥ TK1.2
ΚΛΙΜΑΚΑ 1:50

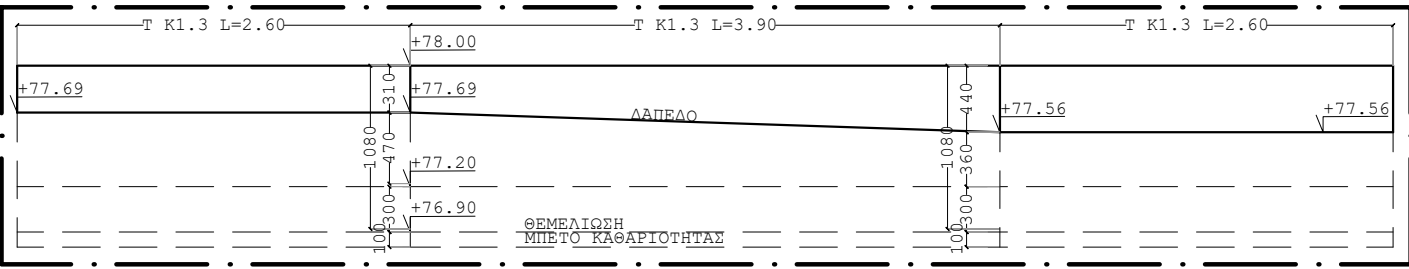

ΑΝΑΠΤΥΓΜΑ ΤΟΙΧΟΥ TK1.3
ΚΛΙΜΑΚΑ 1:50



Κ. ΚΑΡΑΘΕΟΔΩΡΗ- ΑΝΑΠΤΥΞΙΑΚΟΣ ΟΡΓΑΝΙΣΜΟΣ ΤΟΠΙΚΗΣ ΑΥΤΟΔΙΟΙΚΗΣΗΣ ΑΝΩΝΥΜΗ ΕΤΑΙΡΕΙΑ		
ΩΡΙΜΑΝΣΗ ΤΟΥ ΕΡΓΟΥ: ΑΝΑΠΛΑΣΗ ΠΛΑΤΕΙΑΣ ΕΛΕΥΘΕΡΙΑΣ ΚΑΙ ΔΙΑΜΟΡΦΩΣΕΙΣ ΠΕΡΙΒΑΛΛΟΝΤΟΣ ΟΔΙΚΟΥ ΔΙΚΤΥΟΥ		
ΑΡΧΙΤΕΚΤΟΝΙΚΗ ΜΕΛΕΤΗ		ΦΑΣΗ: ΜΕΛΕΤΗ ΕΦΑΡΜΟΓΗΣ
ΘΕΜΑ	ΚΑΤΑΣΚΕΥΑΣΤΙΚΕΣ ΛΕΠΤΟΜΕΡΕΙΕΣ ΤΟΙΧΩΝ ΑΝΑΤΟΛΙΚΟΥ ΤΟΜΕΑ ΠΛΑΤΕΙΑΣ (T13, T14, T15, T16, T17, TK1*, TK1.1, TK1.2, TK1.3)	ΛΤ02
		κλ. 1:20
ΑΝΑΔΟΧΟΙ ΜΕΛΕΤΗΣ		ΥΠΟΓΡΑΦΗ ΜΕΛΕΤΗΤΗ
ΒΑΒΑΤΣΗ ΣΤΥΛΙΑΝΗ πολ. μηχαν. - τοπογραφική μελέτη ΤΖΟΛΟΥ ΑΛΕΞΑΝΔΡΑ αρχ. μηχαν. - αρχιτεκτονική μελέτη ΠΕΤΡΟΝΙΚΟΛΟΣ ΚΩΝ/ΝΟΣ μηχαν. μηχαν. - Η/Μ μελέτη ΛΑΛΙΚΙΔΟΥ ΣΟΦΙΑ πολ. μηχαν. - κυκλοφοριακή μελέτη		ΑΛΕΞΑΝΔΡΑ Θ. ΤΖΟΛΟΥ ΔΙΠΛ. ΑΡΧΙΤΕΚΤΩΝ ΜΗΧΑΝΙΚΟΣ Α.Ε.Κ. 4725 ΑΘ. ΤΕΣ 10000 ΕΛΛΗΝΙΚΗ ΔΗΜΟΚΡΑΤΙΑ ΥΠΟΥΡΓΕΙΟ ΠΑΙΔΕΙΑΣ, ΕΡΕΥΝΑΣ ΚΑΙ ΘΡΗΣΚΕΥΜΑΤΩΝ ΙΝΣΤΙΤΟΥΤΟ ΤΕΧΝΟΛΟΓΙΑΣ ΥΠΟΛΟΓΙΣΤΩΝ ΚΑΙ ΕΚΔΟΣΕΩΝ ΔΙΔΑΚΤΙΚΩΝ ΒΙΒΛΙΩΝ www.ipeds.edu.gr ΤΖΟΛΟΥ ΑΛΕΞΑΝΔΡΑ αρχιτέκτων μηχανικός
ΕΛΕΓΧΘΗΚΕ <i>Καρίστου, Η. 10 / 2025</i> ΔΙΕΥΘΥΝΤΡΙΑ ΤΕΧΝΙΚΩΝ ΥΠΗΡΕΣΙΩΝ Κ. ΚΑΡΑΘΕΟΔΩΡΗ Α.Ε. ΛΑΜΠΡΟΓΕΩΡΓΙΑΝΝΗ ΜΑΡΙΑ ΠΟΛΙΤΙΚΟΣ ΜΗΧΑΝΙΚΟΣ		ΘΕΩΡΗΘΗΚΕ Ο Προϊστάμενος <i>Καρίστου, Η. 10 / 2025</i> ΔΙΕΥΘΥΝΤΡΙΑ ΤΕΧΝΙΚΩΝ ΥΠΗΡΕΣΙΩΝ Κ. ΚΑΡΑΘΕΟΔΩΡΗ Α.Ε. ΛΑΜΠΡΟΓΕΩΡΓΙΑΝΝΗ ΜΑΡΙΑ ΠΟΛΙΤΙΚΟΣ ΜΗΧΑΝΙΚΟΣ
Αριθμός εγκριτικής απόφασης:		
ΟΚΤΩΒΡΙΟΣ 2025		