




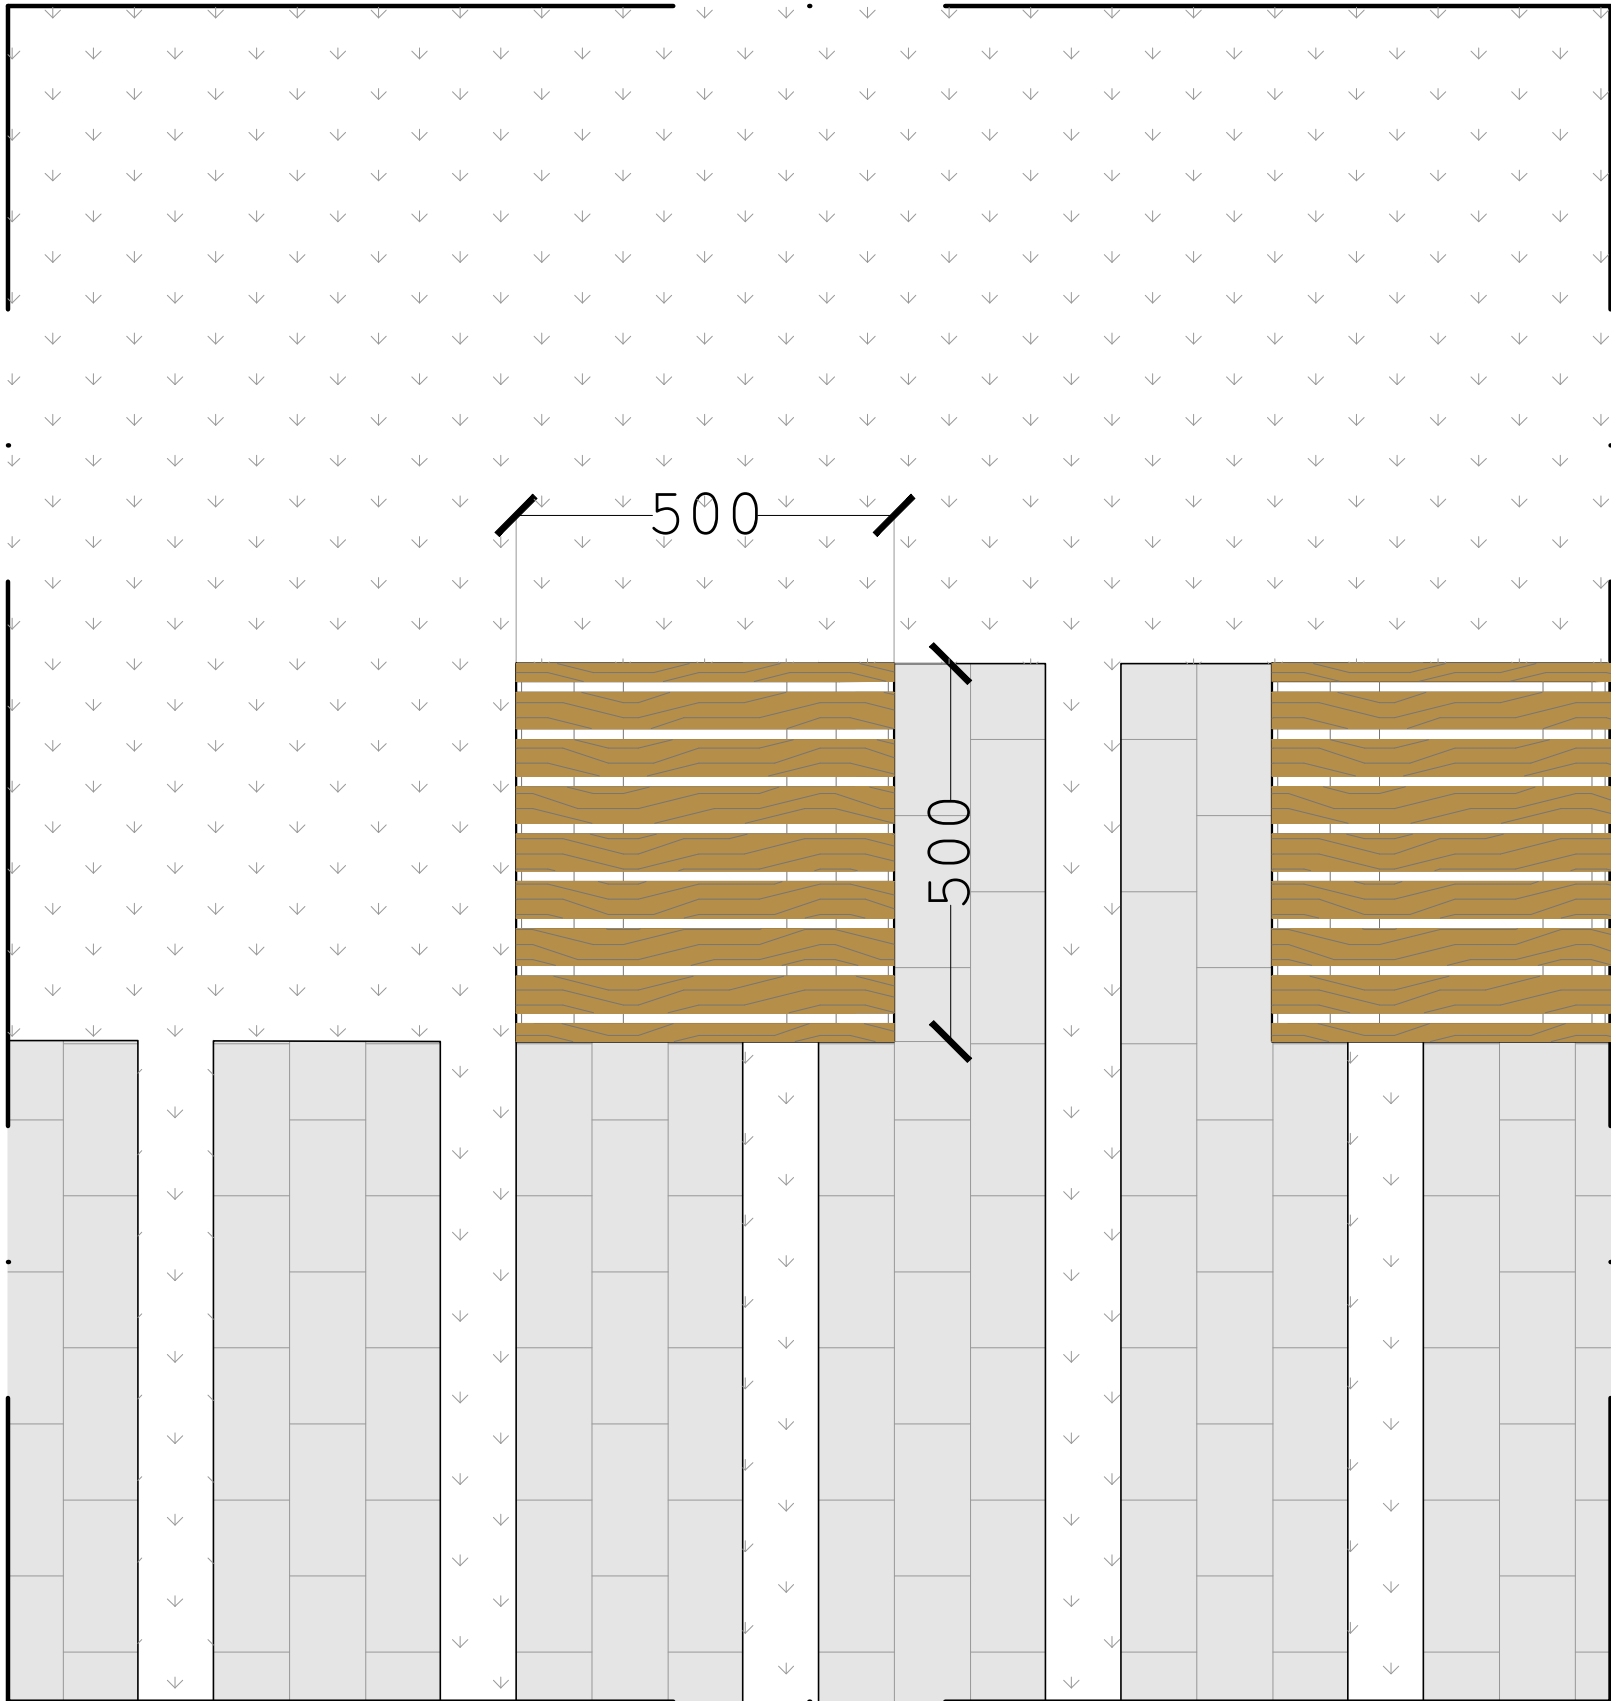

ΚΑΤΩΦΗ ΚΑΘΙΣΤΙΚΟΥ
ΚΛΙΜΑΚΑ 1:10

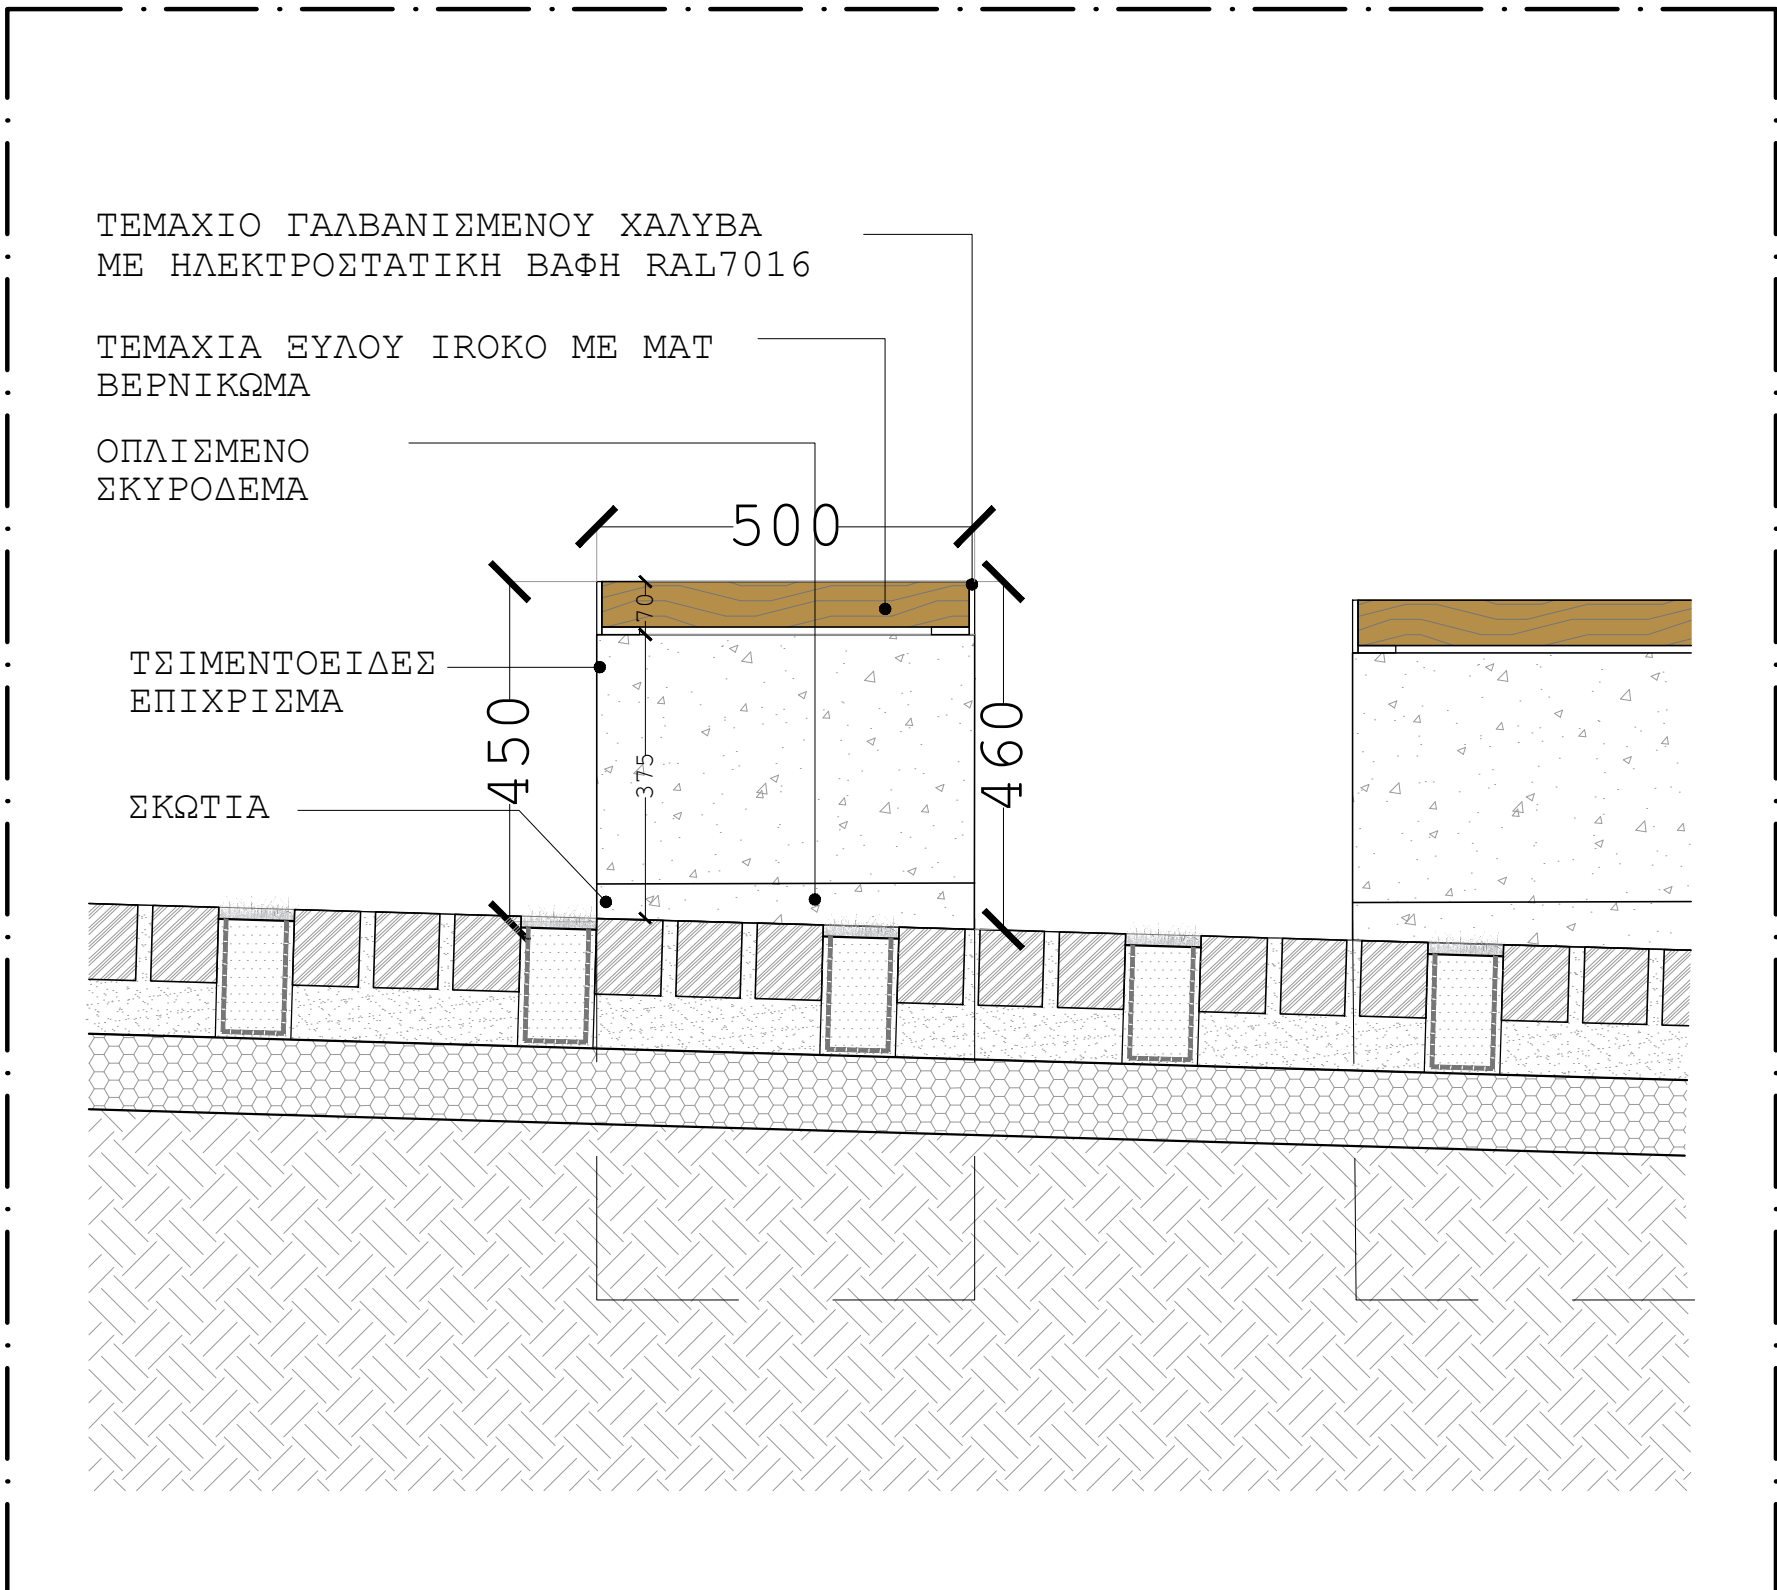

ΟΨΗ ΚΑΘΙΣΤΙΚΟΥ
ΚΛΙΜΑΚΑ 1:10

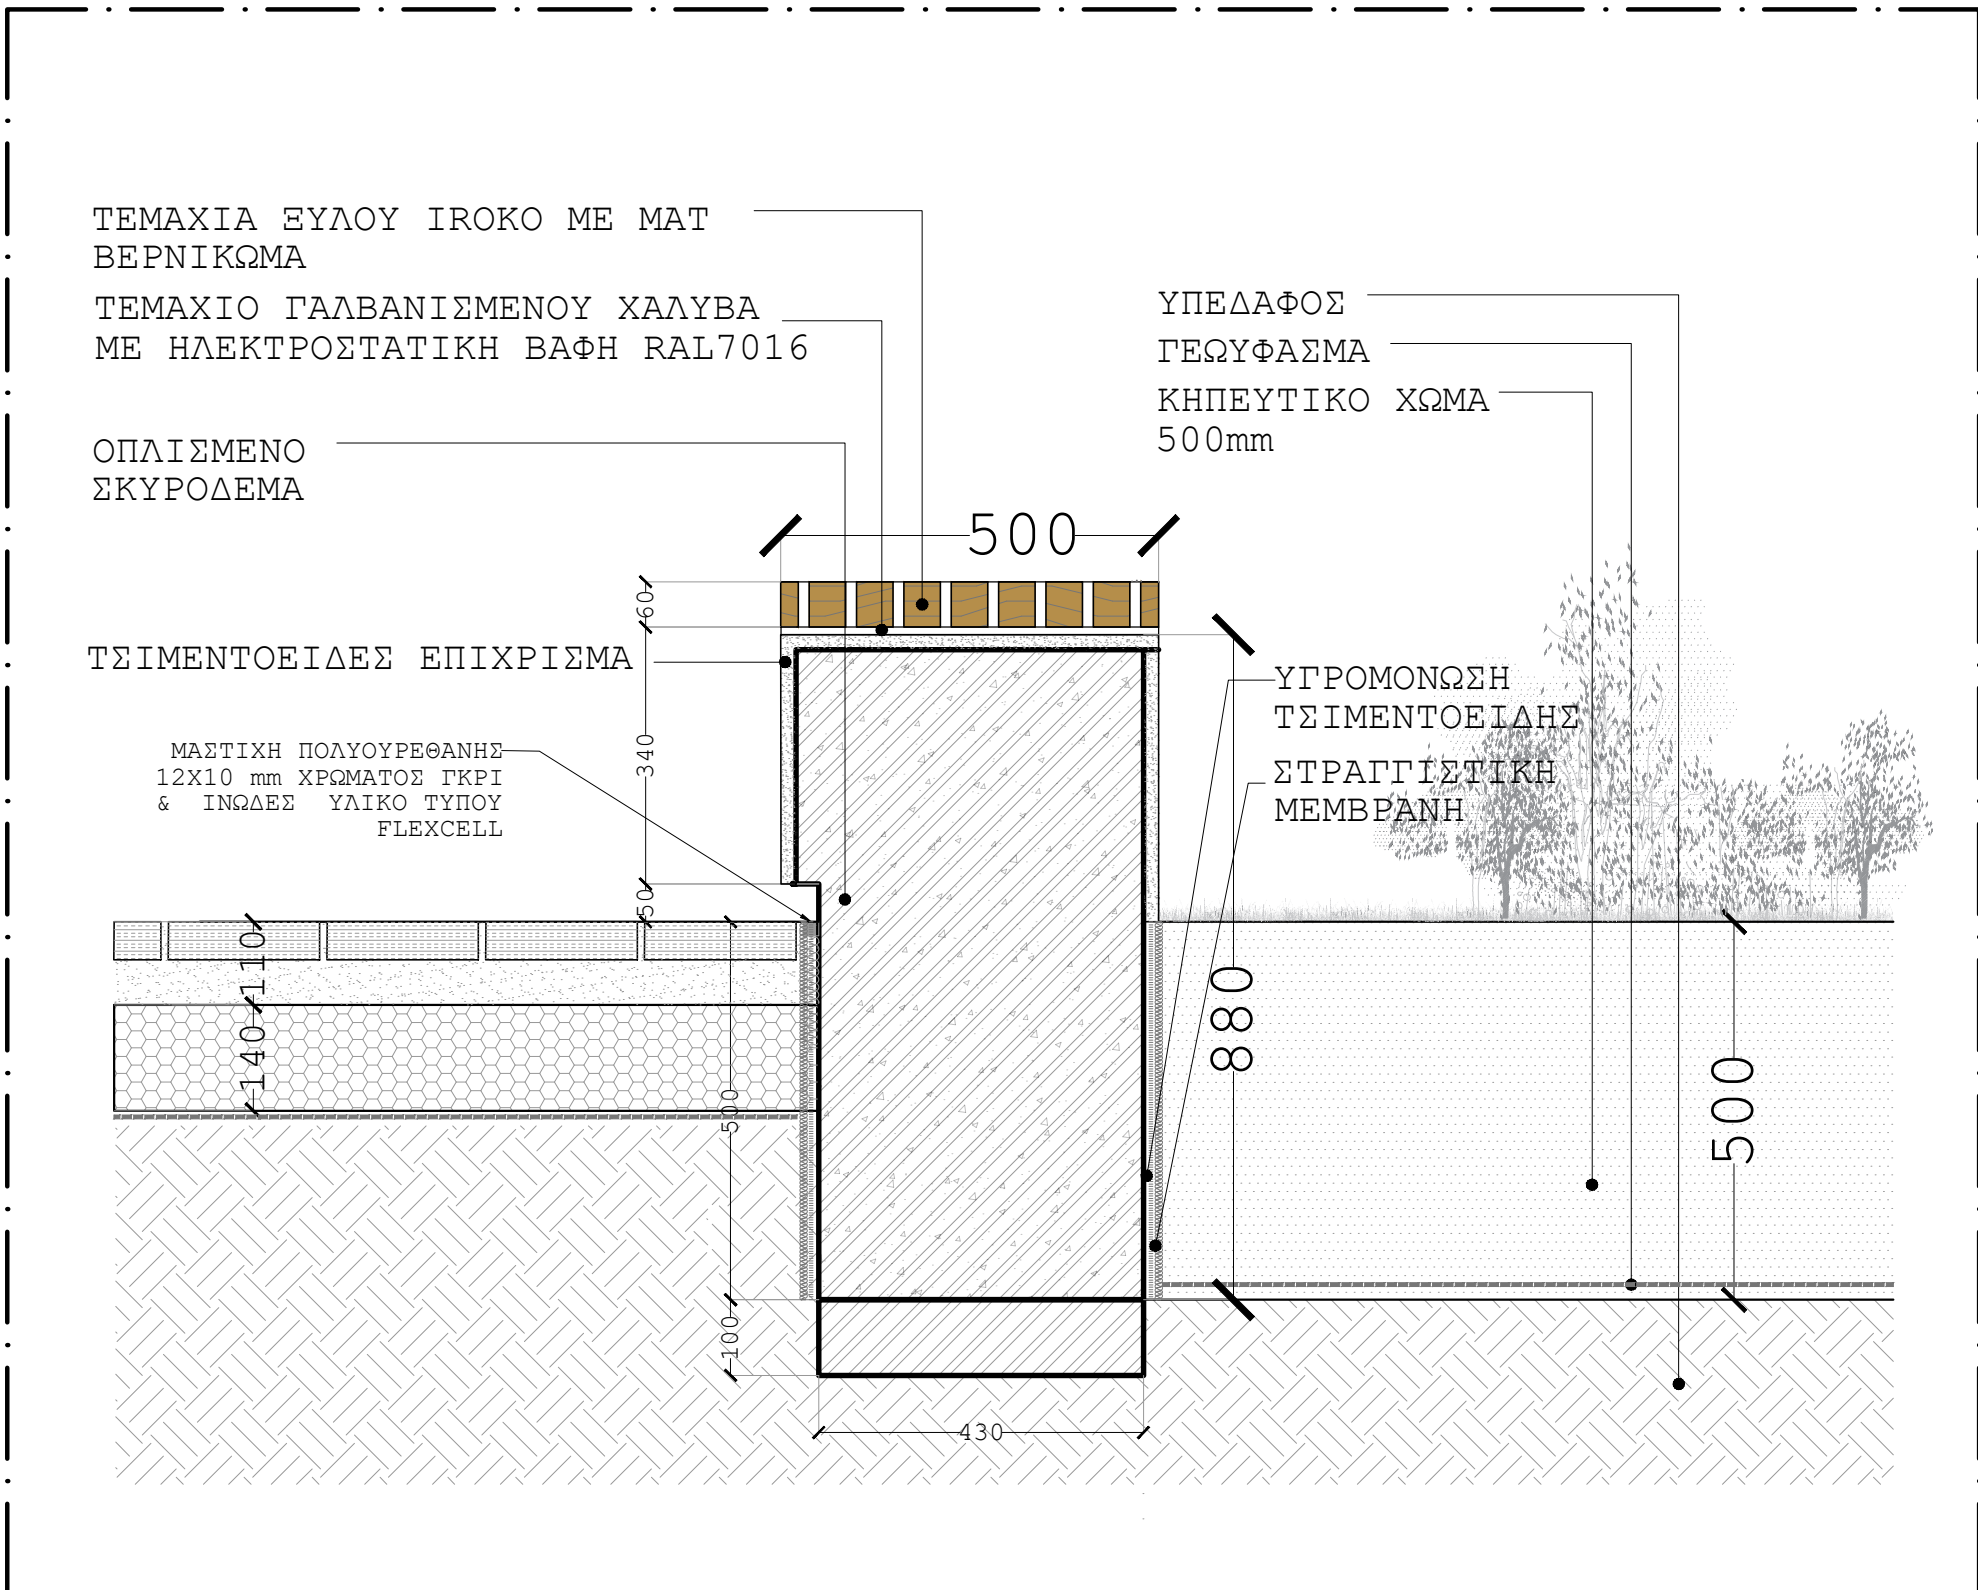

ΤΟΜΗ ΚΑΘΙΣΤΙΚΟΥ
ΚΛΙΜΑΚΑ 1:10

Κ. ΚΑΡΑΘΕΟΔΩΡΗ- ΑΝΑΠΤΥΞΙΑΚΟΣ ΟΡΓΑΝΙΣΜΟΣ ΤΟΠΙΚΗΣ ΑΥΤΟΔΙΟΙΚΗΣΗΣ ΑΝΩΝΥΜΗ ΕΤΑΙΡΕΙΑ			
ΩΡΙΜΑΝΣΗ ΤΟΥ ΕΡΓΟΥ: ΑΝΑΠΛΑΣΗ ΠΛΑΤΕΙΑΣ ΕΛΕΥΘΕΡΙΑΣ ΚΑΙ ΔΙΑΜΟΡΦΩΣΕΙΣ ΠΕΡΙΒΑΛΛΟΝΤΟΣ ΟΔΙΚΟΥ ΔΙΚΤΥΟΥ			
ΑΡΧΙΤΕΚΤΟΝΙΚΗ ΜΕΛΕΤΗ		ΦΑΣΗ: ΜΕΛΕΤΗ ΕΦΑΡΜΟΓΗΣ	
ΘΕΜΑ	ΛΕΠΤΟΜΕΡΕΙΑ ΚΑΘΙΣΤΙΚΟΥ Κ4		ΛΚ04
			κλ. 1:10
ΑΝΑΔΟΧΟΙ ΜΕΛΕΤΗΣ		ΥΠΟΓΡΑΦΗ ΜΕΛΕΤΗΤΗ	
ΒΑΒΑΤΗ ΣΤΥΛΙΑΝΗ πολ. μηχ. - τοπογραφική μελέτη ΤΣΟΛΟΥ ΑΛΕΞΑΝΔΡΑ αρχ. μηχ. - αρχιτεκτονική μελέτη ΠΕΤΡΟΝΙΚΟΛΟΣ ΚΩΝ/ΝΟΣ μηχ. - Η/Μ μελέτη ΛΑΛΙΚΙΔΟΥ ΣΟΦΙΑ πολ. μηχ. - κυκλοφοριακή μελέτη		ΑΛΕΞΑΝΔΡΑ Θ. ΤΣΟΛΟΥ ΑΡΧΙΤΕΚΤΟΝΙΚΗ ΜΕΛΕΤΗ ΤΣΟΛΟΥ ΑΛΕΞΑΝΔΡΑ αρχιτέκτων μηχανικός	
ΕΛΕΓΧΘΗΚΕ Καρίτζης/11.11/2025 ΔΙΕΥΘΥΝΤΡΑ ΤΕΧΝΙΚΩΝ ΥΠΗΡΕΣΙΩΝ Κ. ΚΑΡΑΘΕΟΔΩΡΗ Α.Ε. ΛΑΜΠΡΟΓΕΩΡΓΙΑΝΝΗ ΜΑΡΙΑ ΠΟΛΙΤΙΚΟΣ ΜΗΧΑΝΙΚΟΣ		ΘΕΩΡΗΘΗΚΕ Ο Προϊστάμενος Καρίτζης/11.11./2025 ΔΙΕΥΘΥΝΤΡΑ ΤΕΧΝΙΚΩΝ ΥΠΗΡΕΣΙΩΝ Κ. ΚΑΡΑΘΕΟΔΩΡΗ Α.Ε. ΛΑΜΠΡΟΓΕΩΡΓΙΑΝΝΗ ΜΑΡΙΑ ΠΟΛΙΤΙΚΟΣ ΜΗΧΑΝΙΚΟΣ	
Αριθμός εγκριτικής απόφασης:			
ΟΚΤΩΒΡΙΟΣ 2025			