




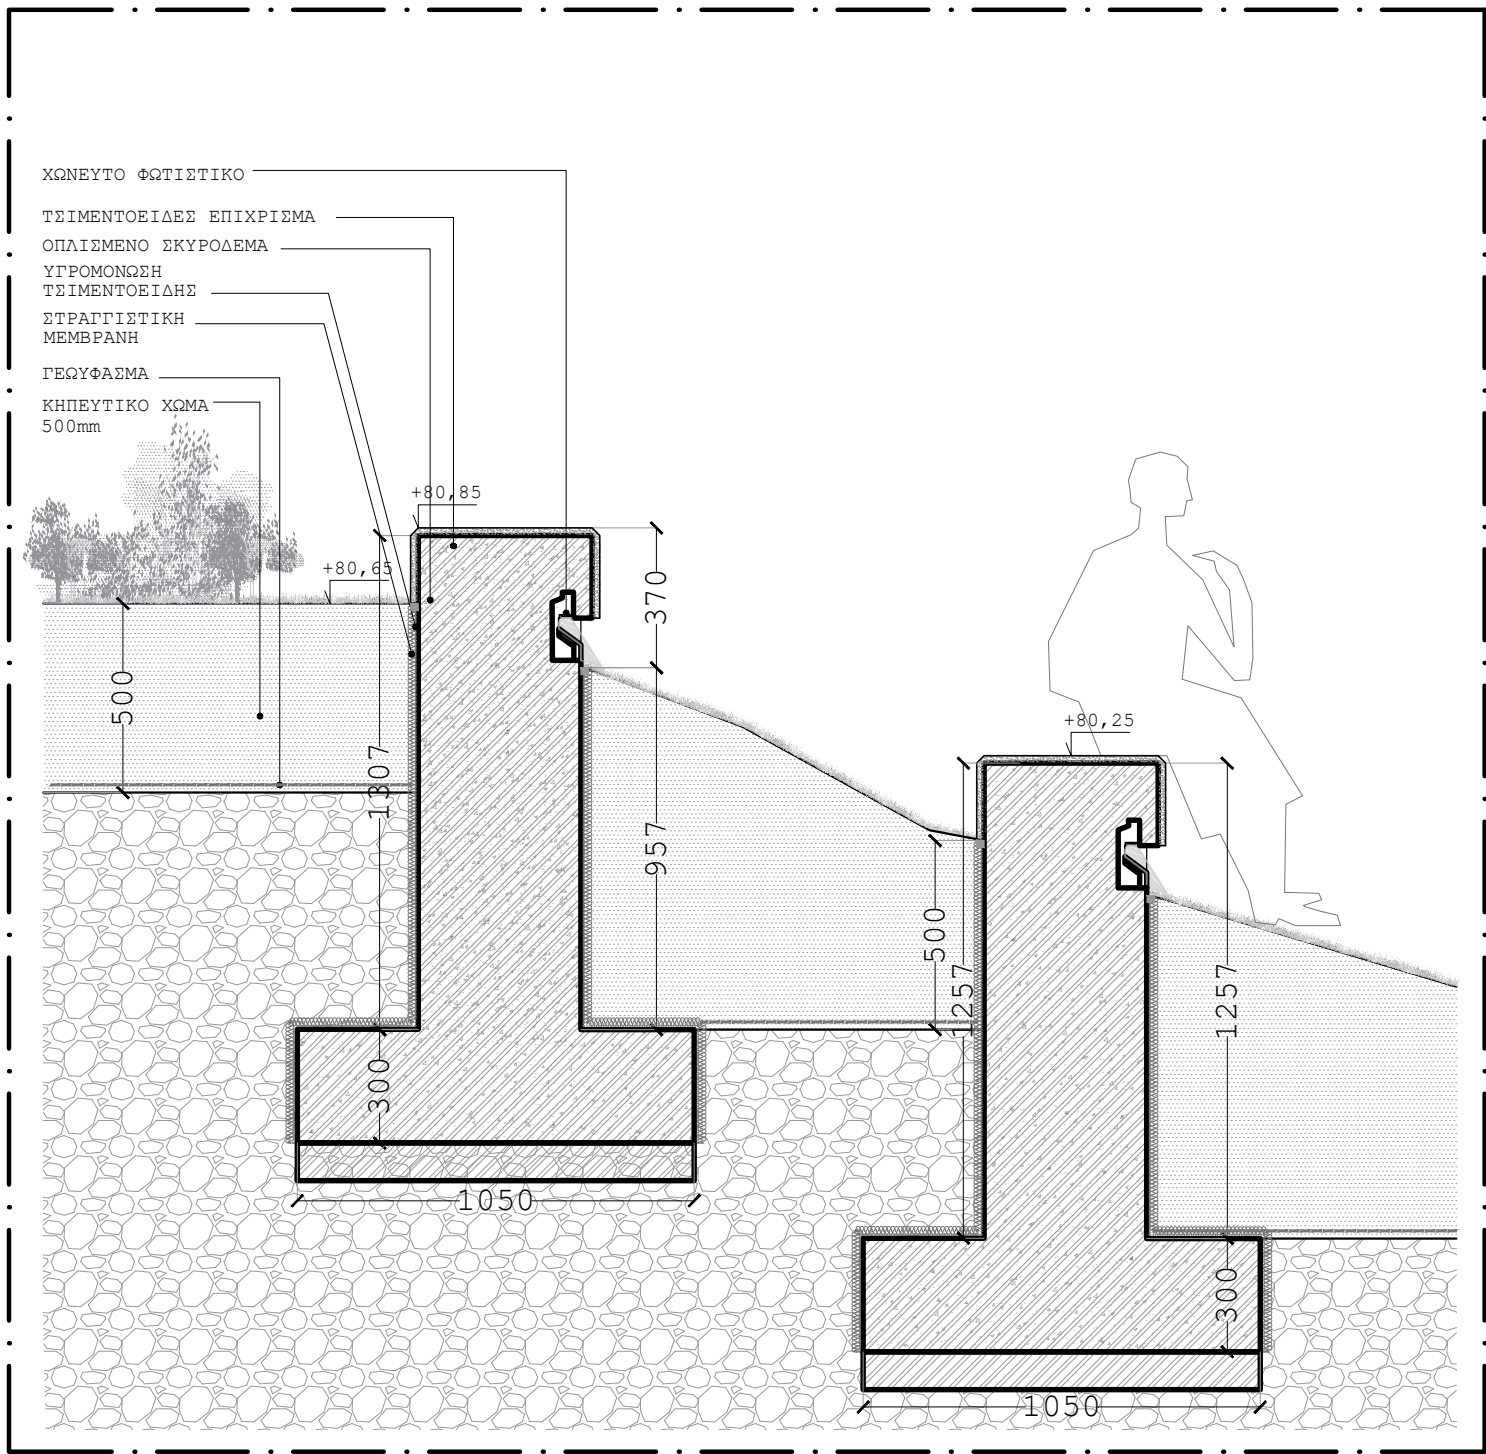

ΤΟΜΗ ΚΑΘΙΣΤΙΚΩΝ
ΚΛΙΜΑΚΑ 1:20

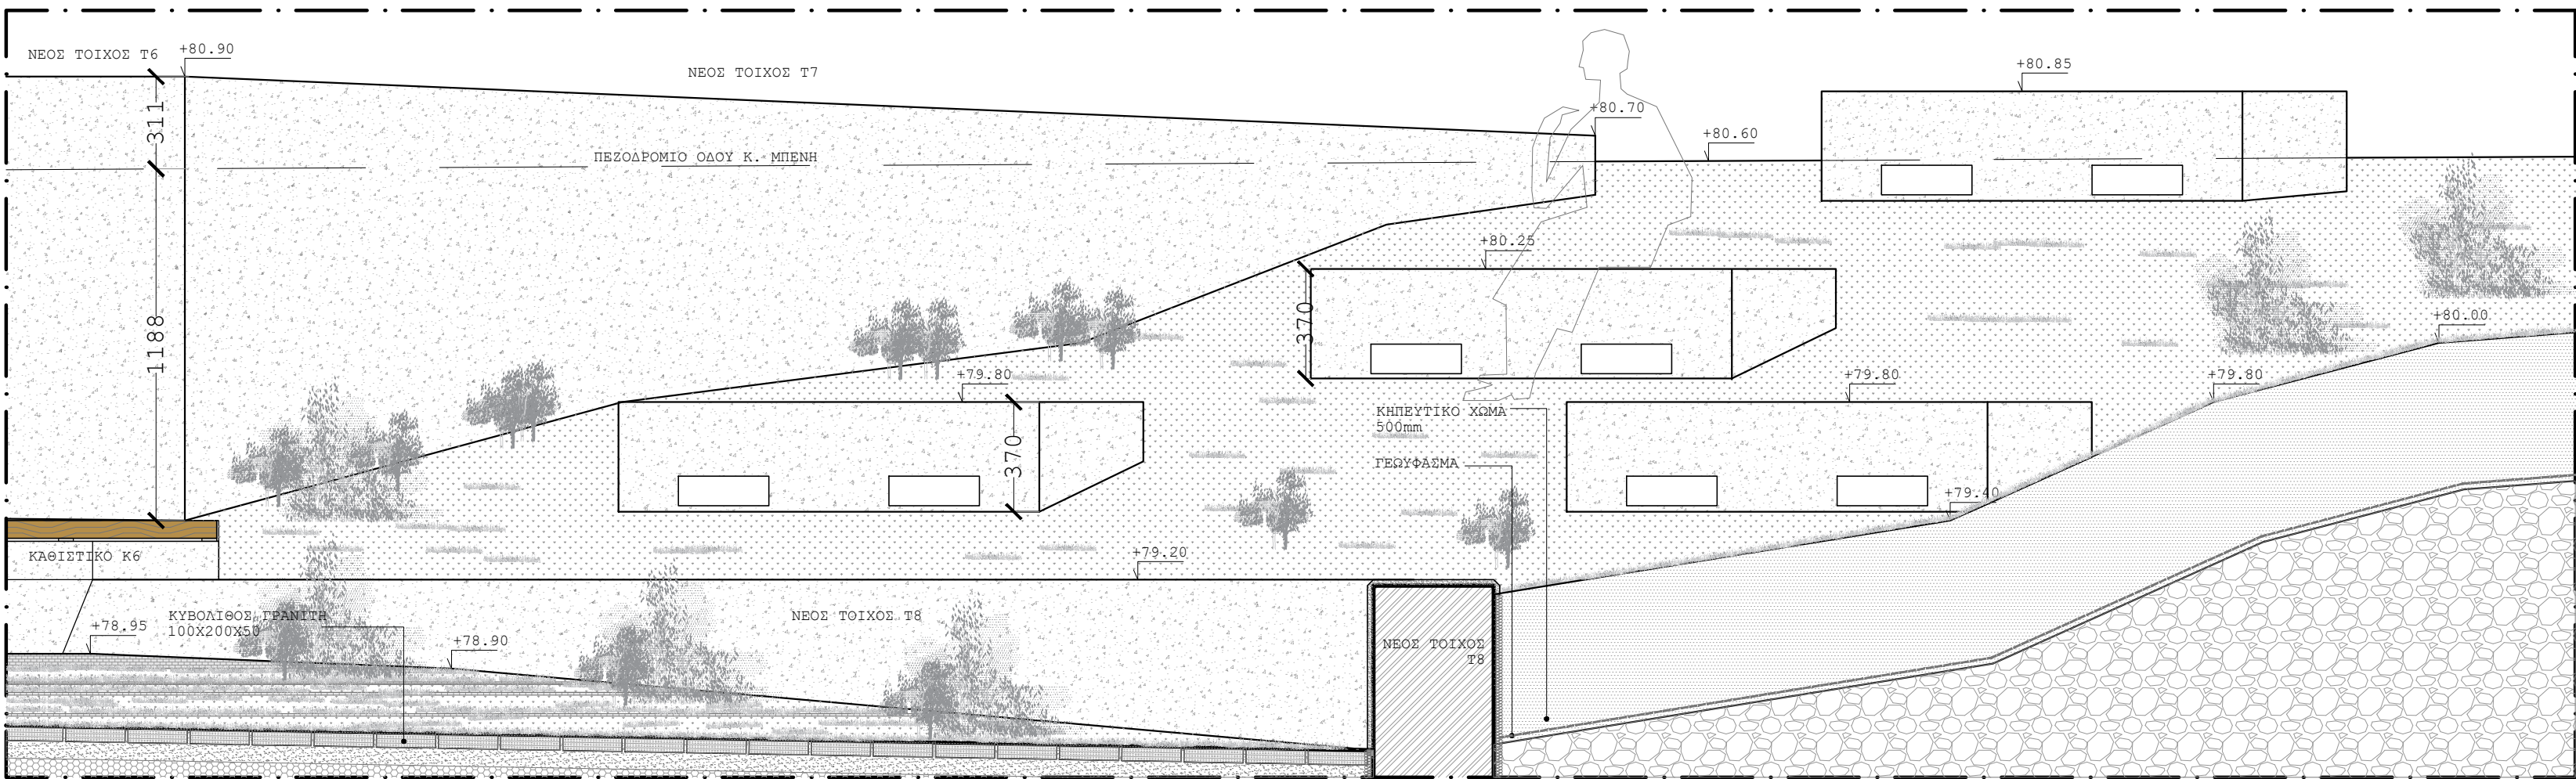

ΩΨΗ ΚΑΘΙΣΤΙΚΩΝ
ΚΛΙΜΑΚΑ 1:20

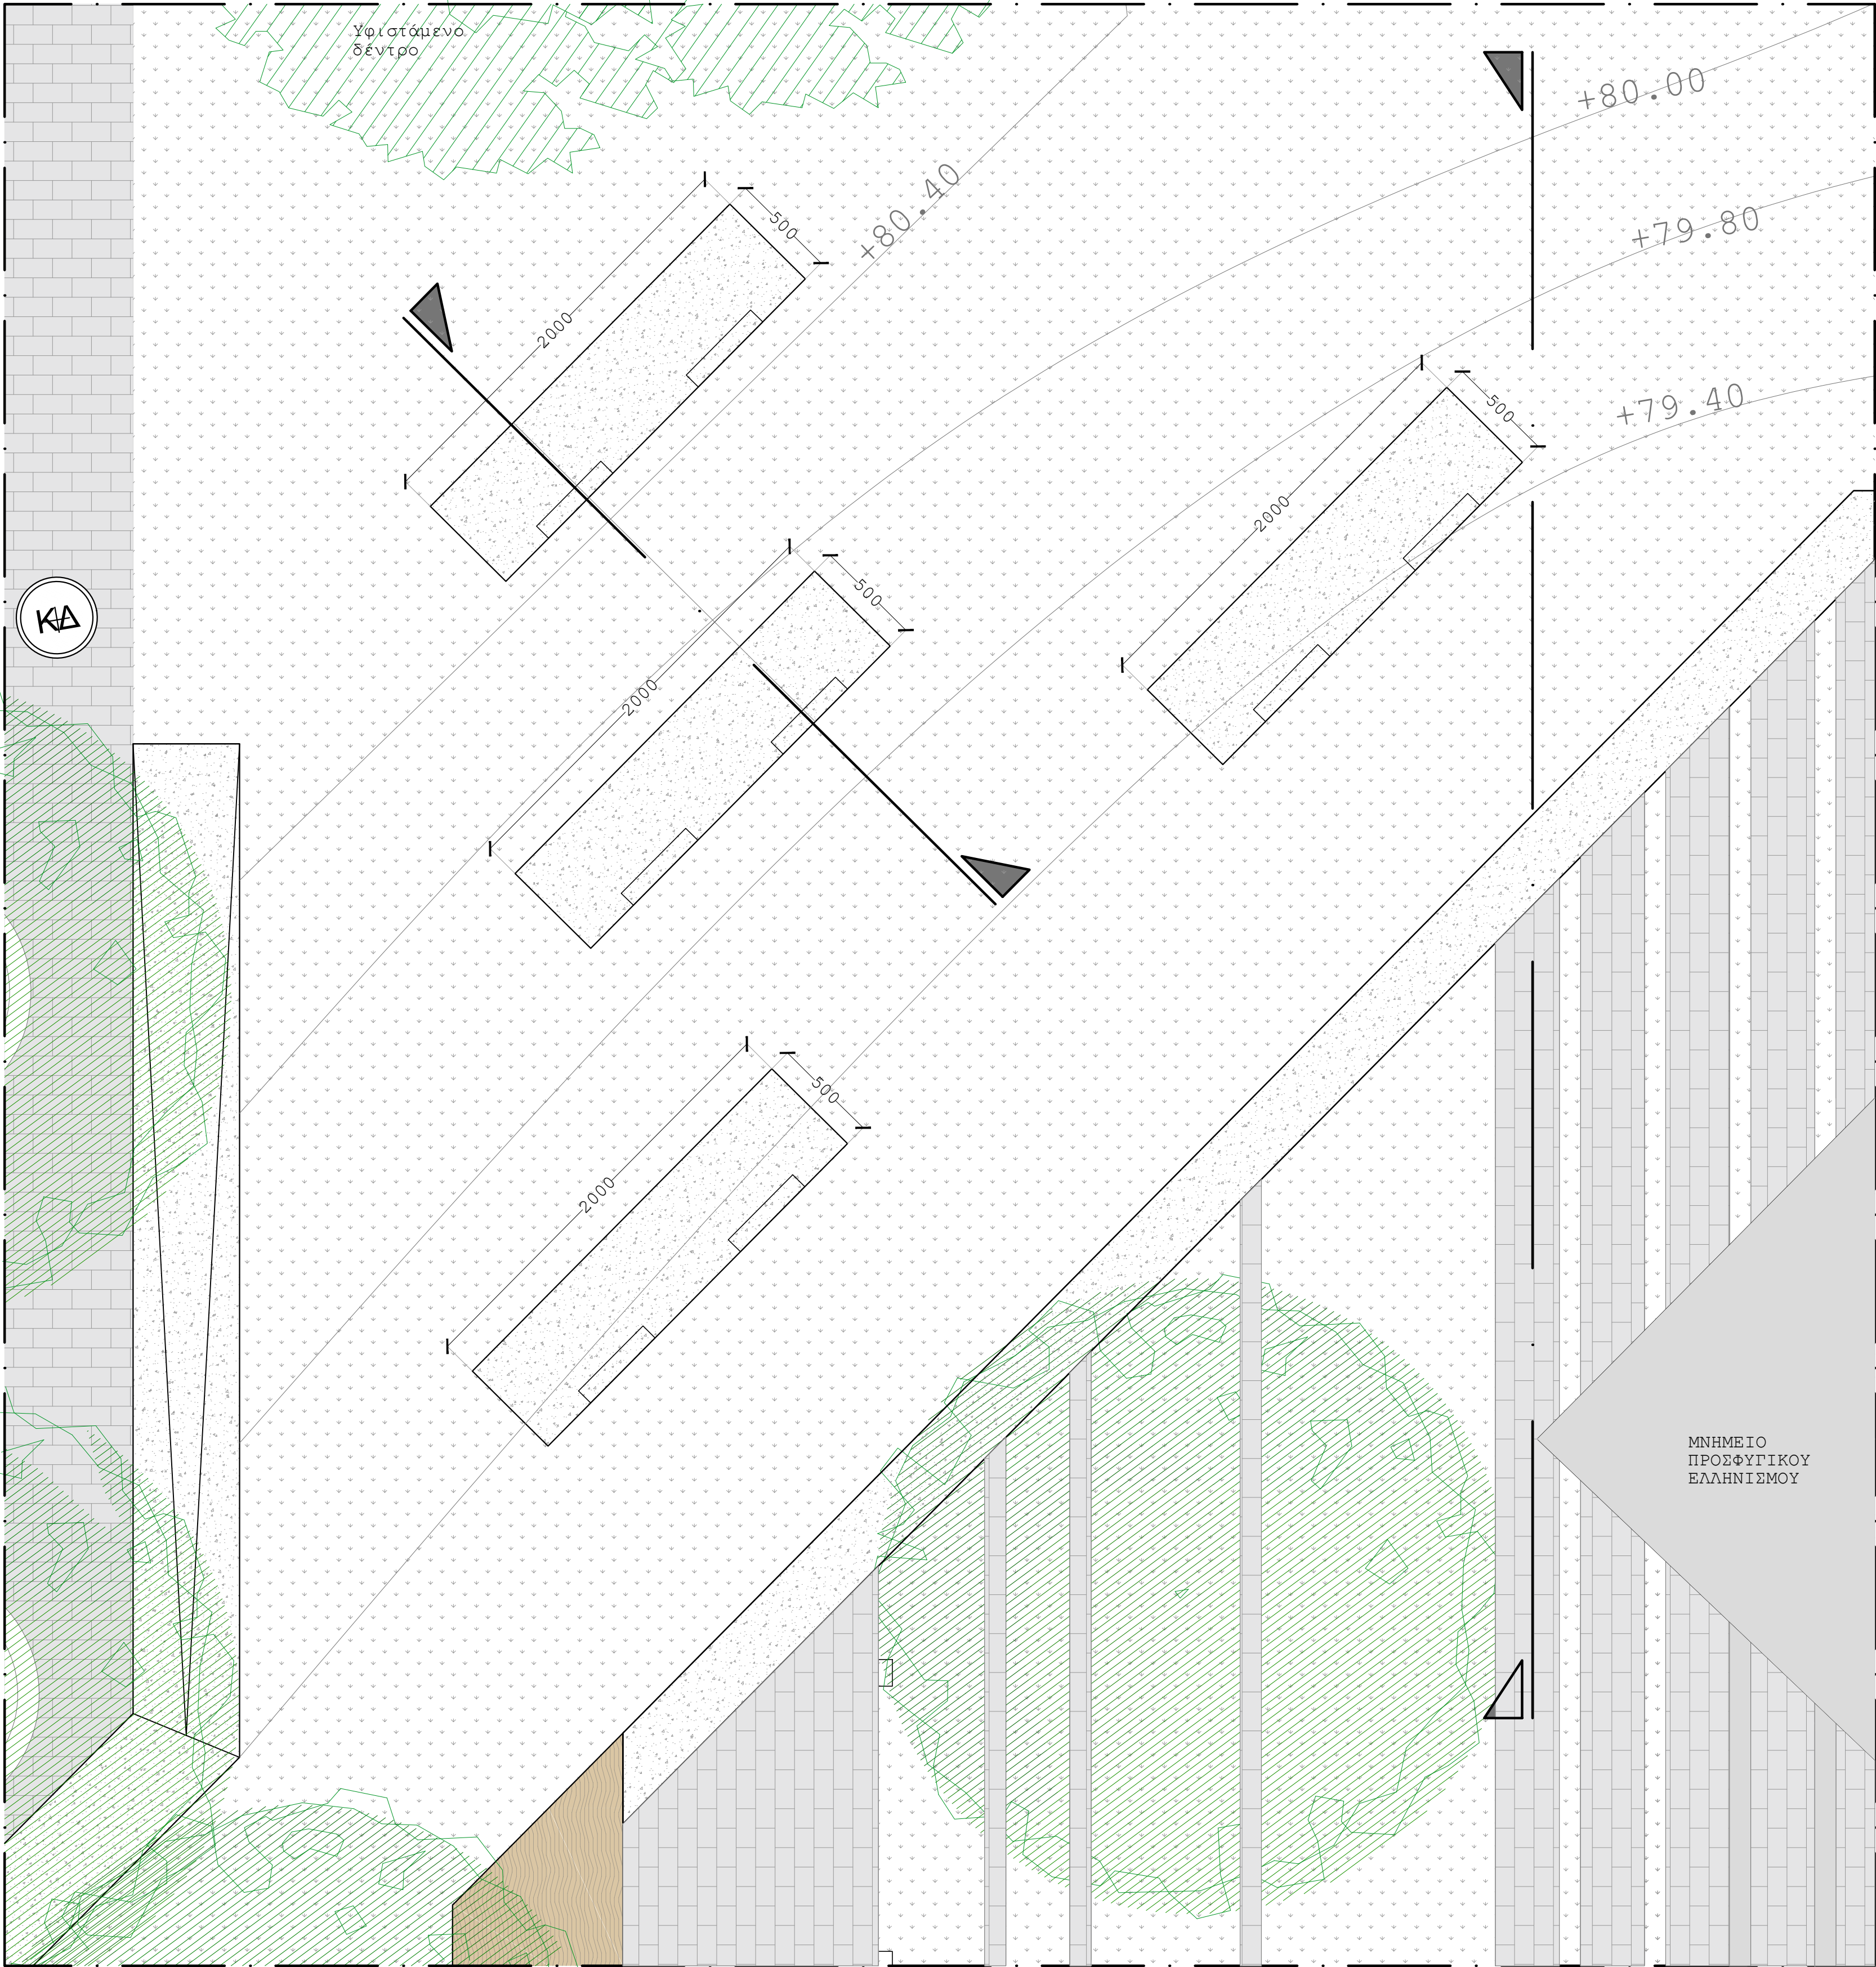

ΚΑΤΩΨΗ ΔΙΑΤΑΞΗΣ ΚΑΘΙΣΤΙΚΩΝ
ΚΛΙΜΑΚΑ 1:20



Κ. ΚΑΡΑΘΕΟΔΩΡΗ- ΑΝΑΠΤΥΞΙΑΚΟΣ ΟΡΓΑΝΙΣΜΟΣ ΤΟΠΙΚΗΣ ΑΥΤΟΔΙΟΙΚΗΣΗΣ ΑΝΩΝΥΜΗ ΕΤΑΙΡΕΙΑ		
ΩΡΙΜΑΝΣΗ ΤΟΥ ΕΡΓΟΥ: ΑΝΑΠΛΑΣΗ ΠΛΑΤΕΙΑΣ ΕΛΕΥΘΕΡΙΑΣ ΚΑΙ ΔΙΑΜΟΡΦΩΣΕΙΣ ΠΕΡΙΒΑΛΛΟΝΤΟΣ ΟΔΙΚΟΥ ΔΙΚΤΥΟΥ		
ΑΡΧΙΤΕΚΤΟΝΙΚΗ ΜΕΛΕΤΗ		ΦΑΣΗ: ΜΕΛΕΤΗ ΕΦΑΡΜΟΓΗΣ
ΘΕΜΑ	ΛΕΠΤΟΜΕΡΕΙΑ ΚΑΘΙΣΤΙΚΩΝ Κ10	ΛΚ10 κλ. 1:20
ΑΝΑΔΟΧΟΙ ΜΕΛΕΤΗΣ ΒΑΒΑΤΣΗ ΣΤΥΛΙΑΝΗ πολ. μηχ. - τοπογραφική μελέτη ΙΣΟΛΟΥ ΑΛΕΞΑΝΔΡΑ αρχ. μηχ. - αρχιτεκτονική μελέτη ΠΕΤΡΟΝΙΚΟΛΟΣ ΚΩΝ/ΝΟΣ μηχ. μηχ. - Η/Μ μελέτη ΑΛΛΗΛΙΔΟΥ ΣΟΦΙΑ πολ. μηχ. - κυκλοφοριακή μελέτη		ΥΠΟΓΡΑΦΗ ΜΕΛΕΤΗΤΗ ΑΛΕΞΑΝΔΡΑ Φ. ΙΣΟΛΟΥ ΑΥΤΟ ΕΡΓΑΣΤΗΡΙΟ ΜΗΧΑΝΙΚΩΝ ΑΔΕΛΦΟΤΗΤΗΣ 40 ΤΗΝ ΕΤΕΡΩΝ ΕΠΙΧΕΙΡΗΣΙΑΚΗ ΔΙΕΥΘΥΝΣΗ ΑΔΕΛΦΟΤΗΤΗΣ 40 ΤΗΝ ΕΤΕΡΩΝ ΕΠΙΧΕΙΡΗΣΙΑΚΗ ΔΙΕΥΘΥΝΣΗ ΙΣΟΛΟΥ ΑΛΕΞΑΝΔΡΑ αρχιτέκτων μηχανικός
ΕΛΕΓΧΘΗΚΕ ΛΕΠΤΟΜΕΡΕΙΑ ΚΑΘΙΣΤΙΚΩΝ Κ. ΚΑΡΑΘΕΟΔΩΡΗ Α.Ε. ΑΔΕΛΦΟΤΗΤΗΣ 40 ΤΗΝ ΕΤΕΡΩΝ ΕΠΙΧΕΙΡΗΣΙΑΚΗ ΔΙΕΥΘΥΝΣΗ .../2025		ΘΕΩΡΗΘΗΚΕ Ο Προϊστάμενος ΛΕΠΤΟΜΕΡΕΙΑ ΚΑΘΙΣΤΙΚΩΝ Κ. ΚΑΡΑΘΕΟΔΩΡΗ Α.Ε. ΑΔΕΛΦΟΤΗΤΗΣ 40 ΤΗΝ ΕΤΕΡΩΝ ΕΠΙΧΕΙΡΗΣΙΑΚΗ ΔΙΕΥΘΥΝΣΗ .../2025
Αριθμός εγκριτικής απόφασης:		
ΟΚΤΩΒΡΙΟΣ 2025		