




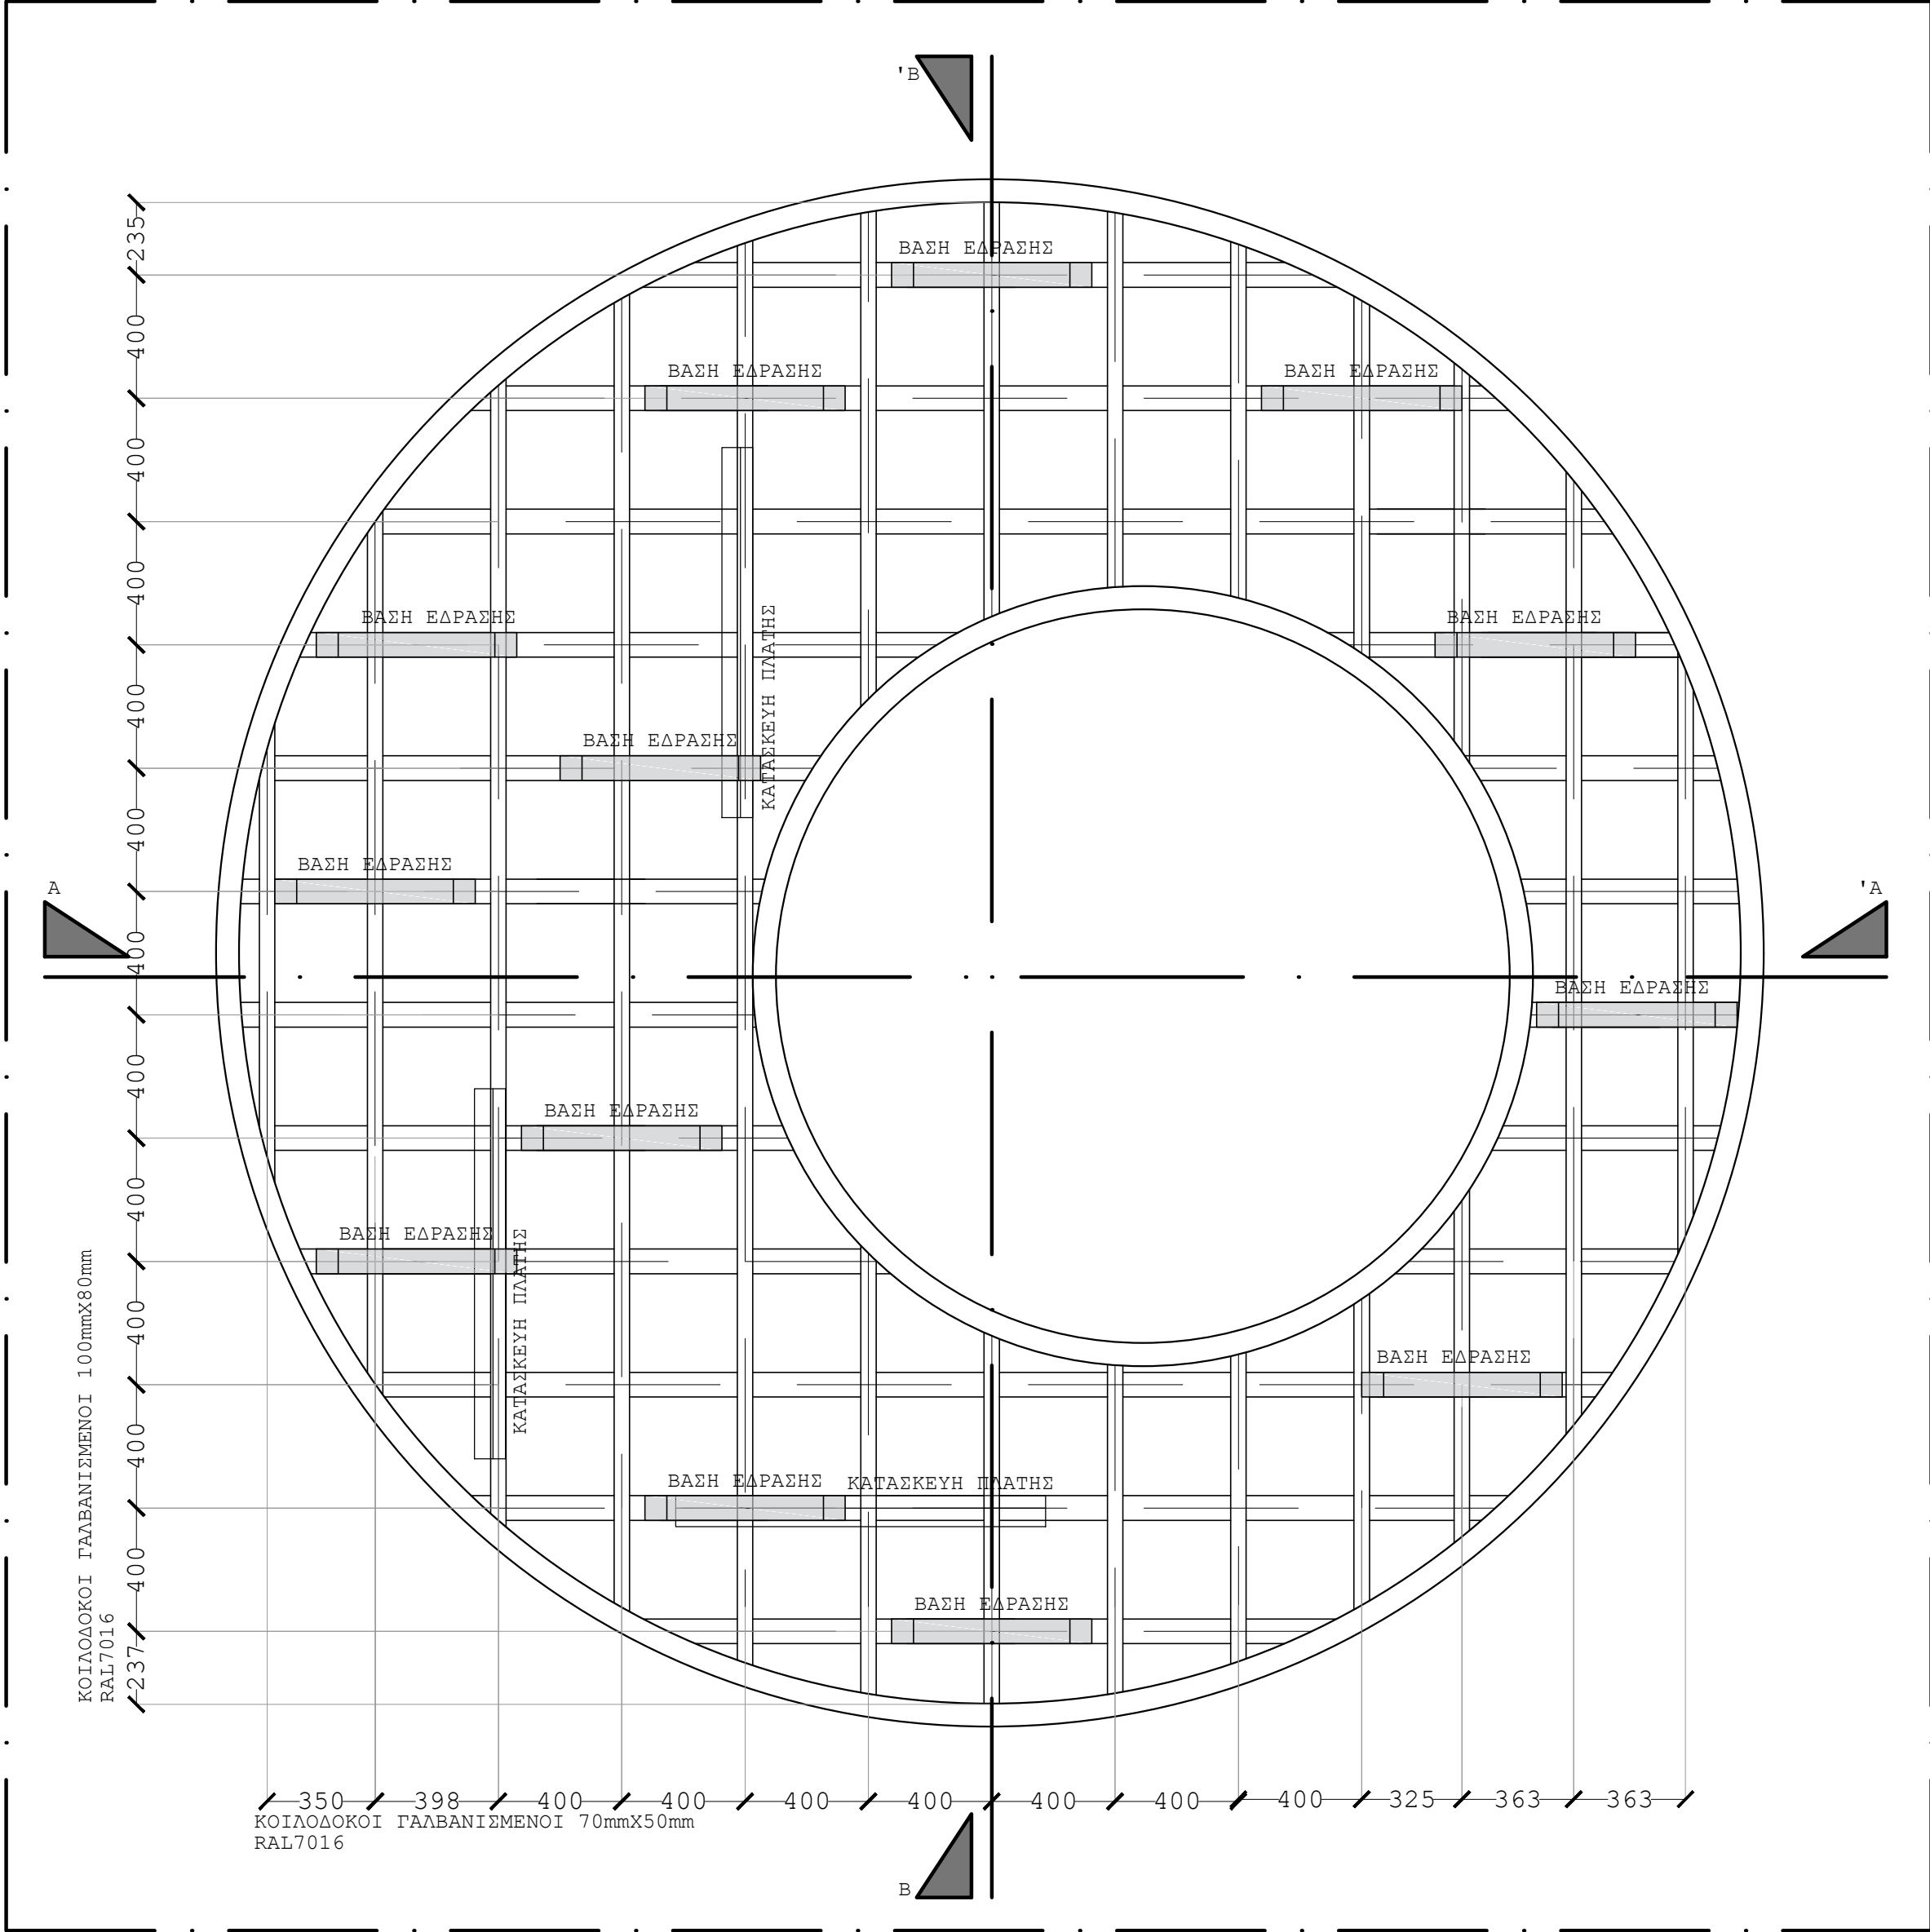


ΚΑΤΩΝ ΜΕΤΑΛΛΙΚΗΣ ΔΙΑΔΟΚΙΑΩΣΗΣ
ΕΞΕΔΡΑΣ
ΚΛΙΜΑΚΑ 1:20

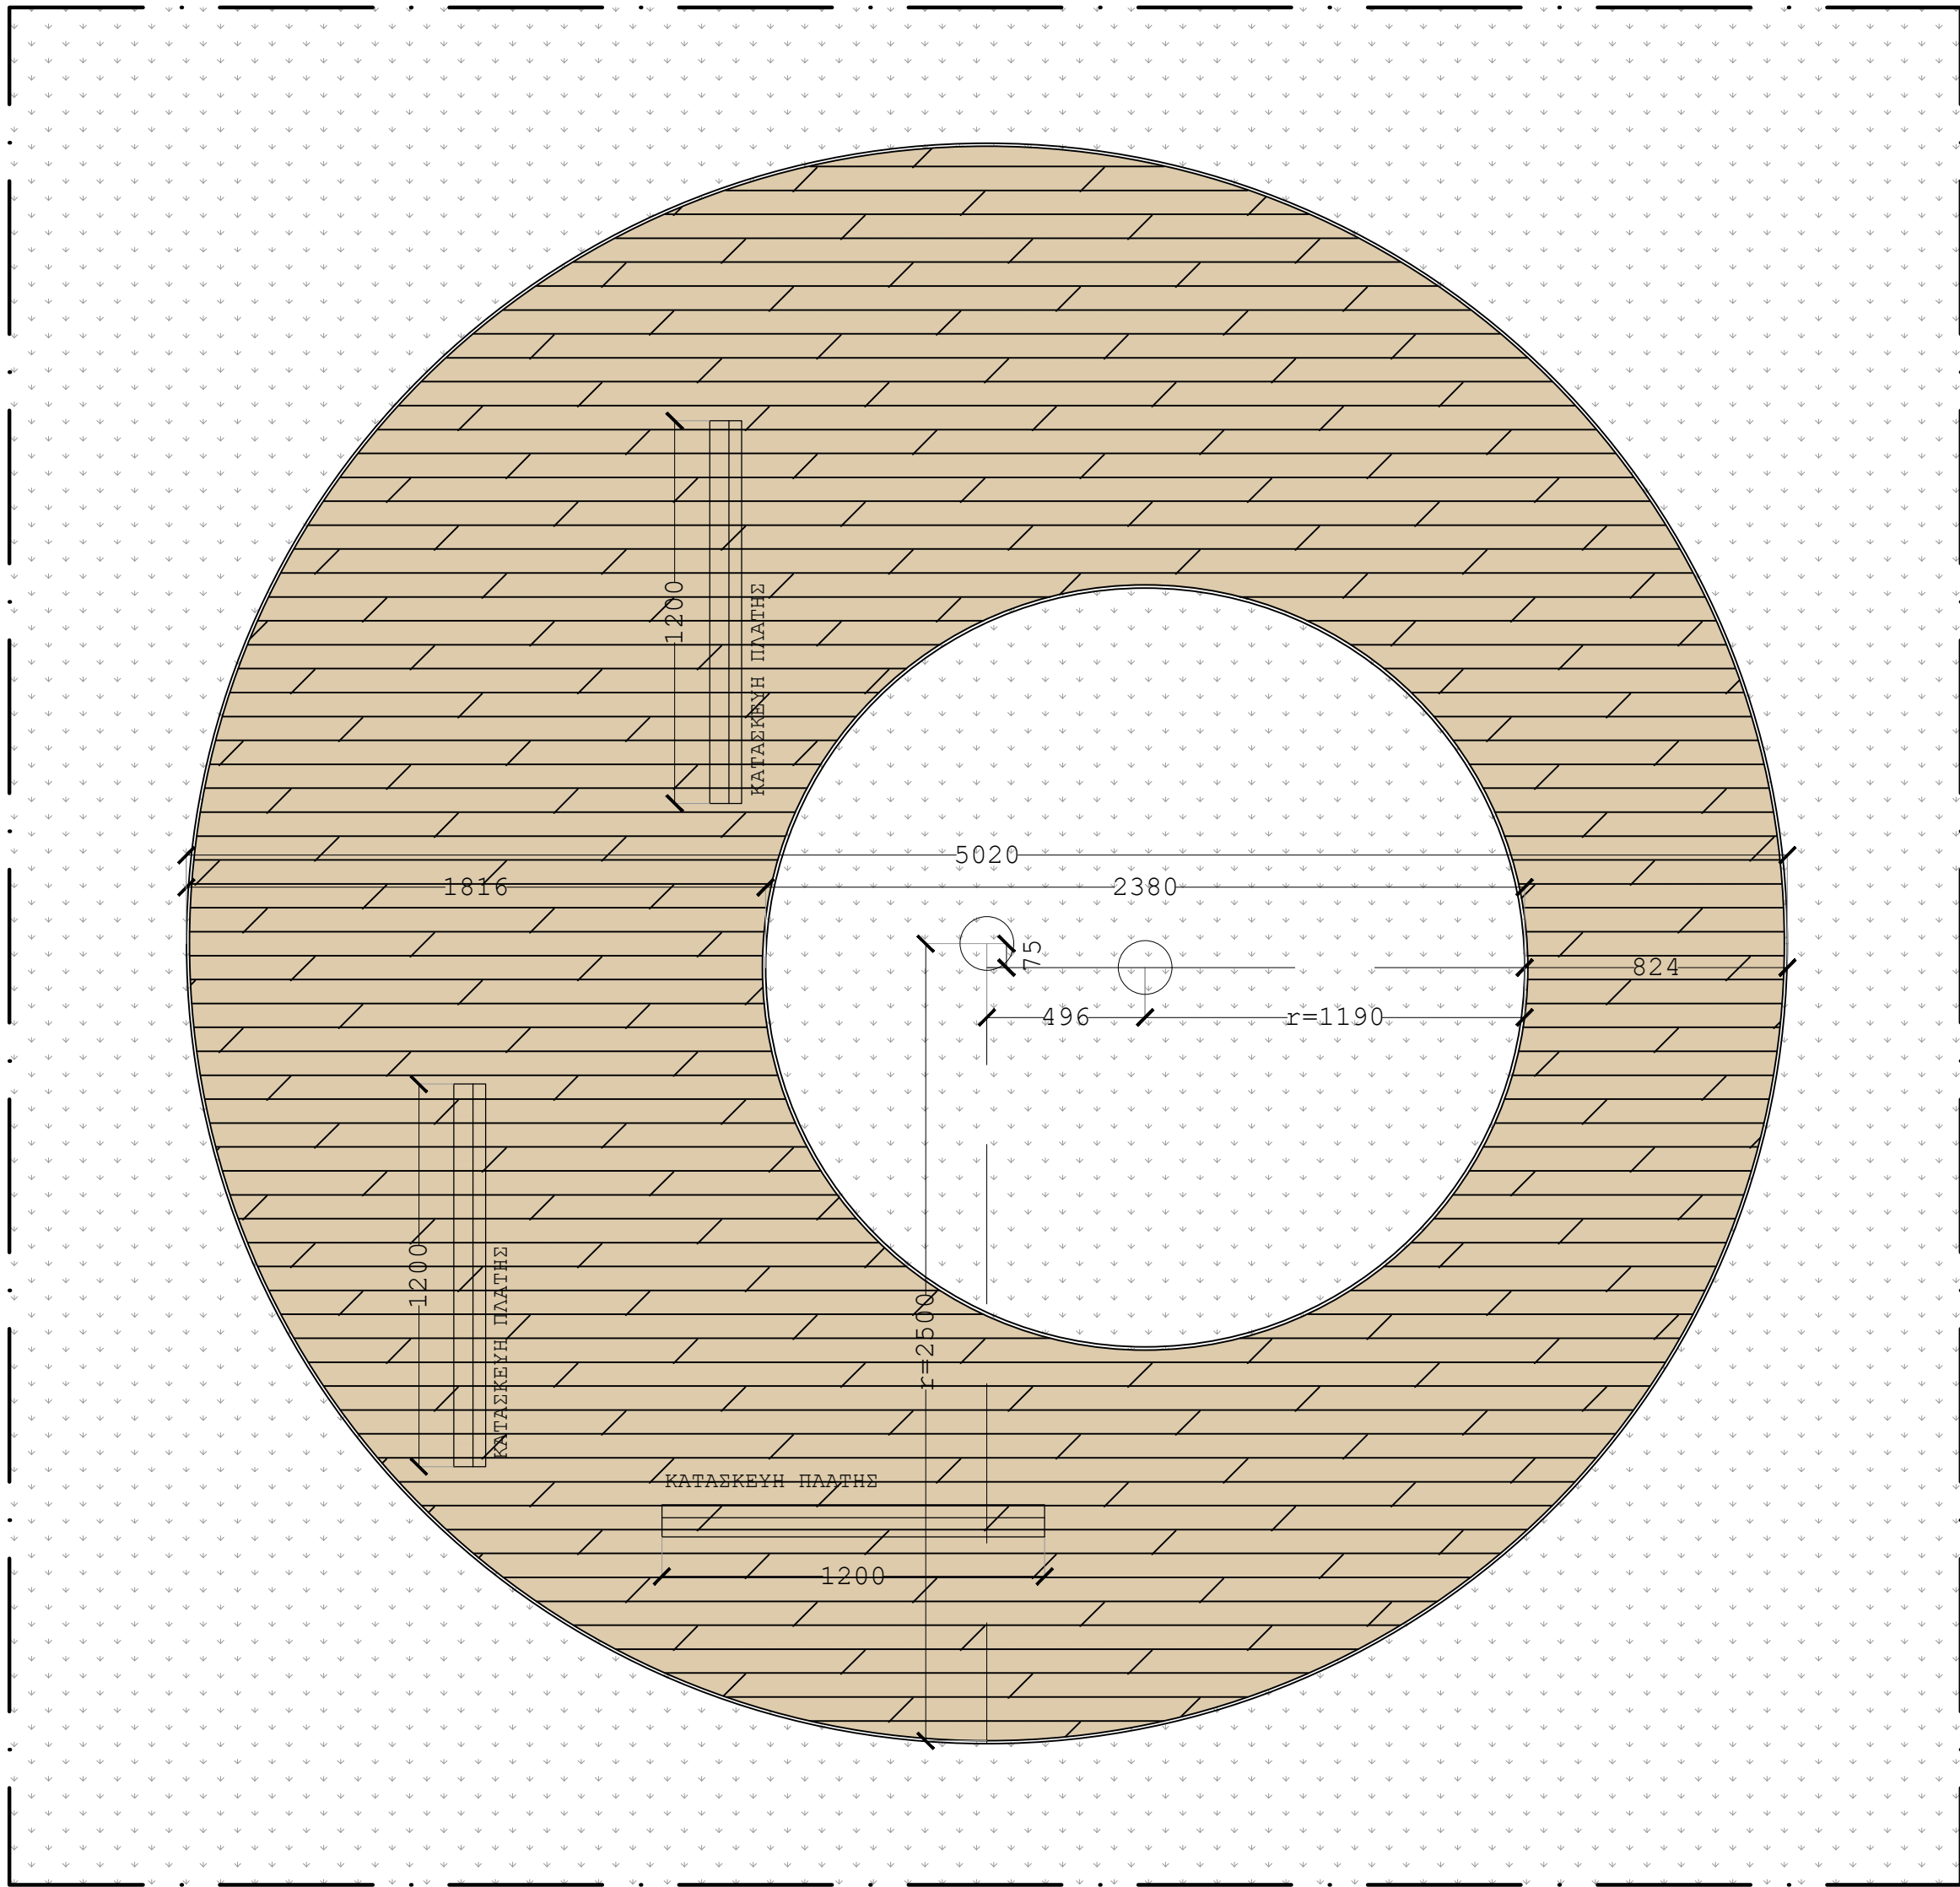


ΚΑΤΩΝ ΕΞΕΔΡΑΣ
ΚΛΙΜΑΚΑ 1:50

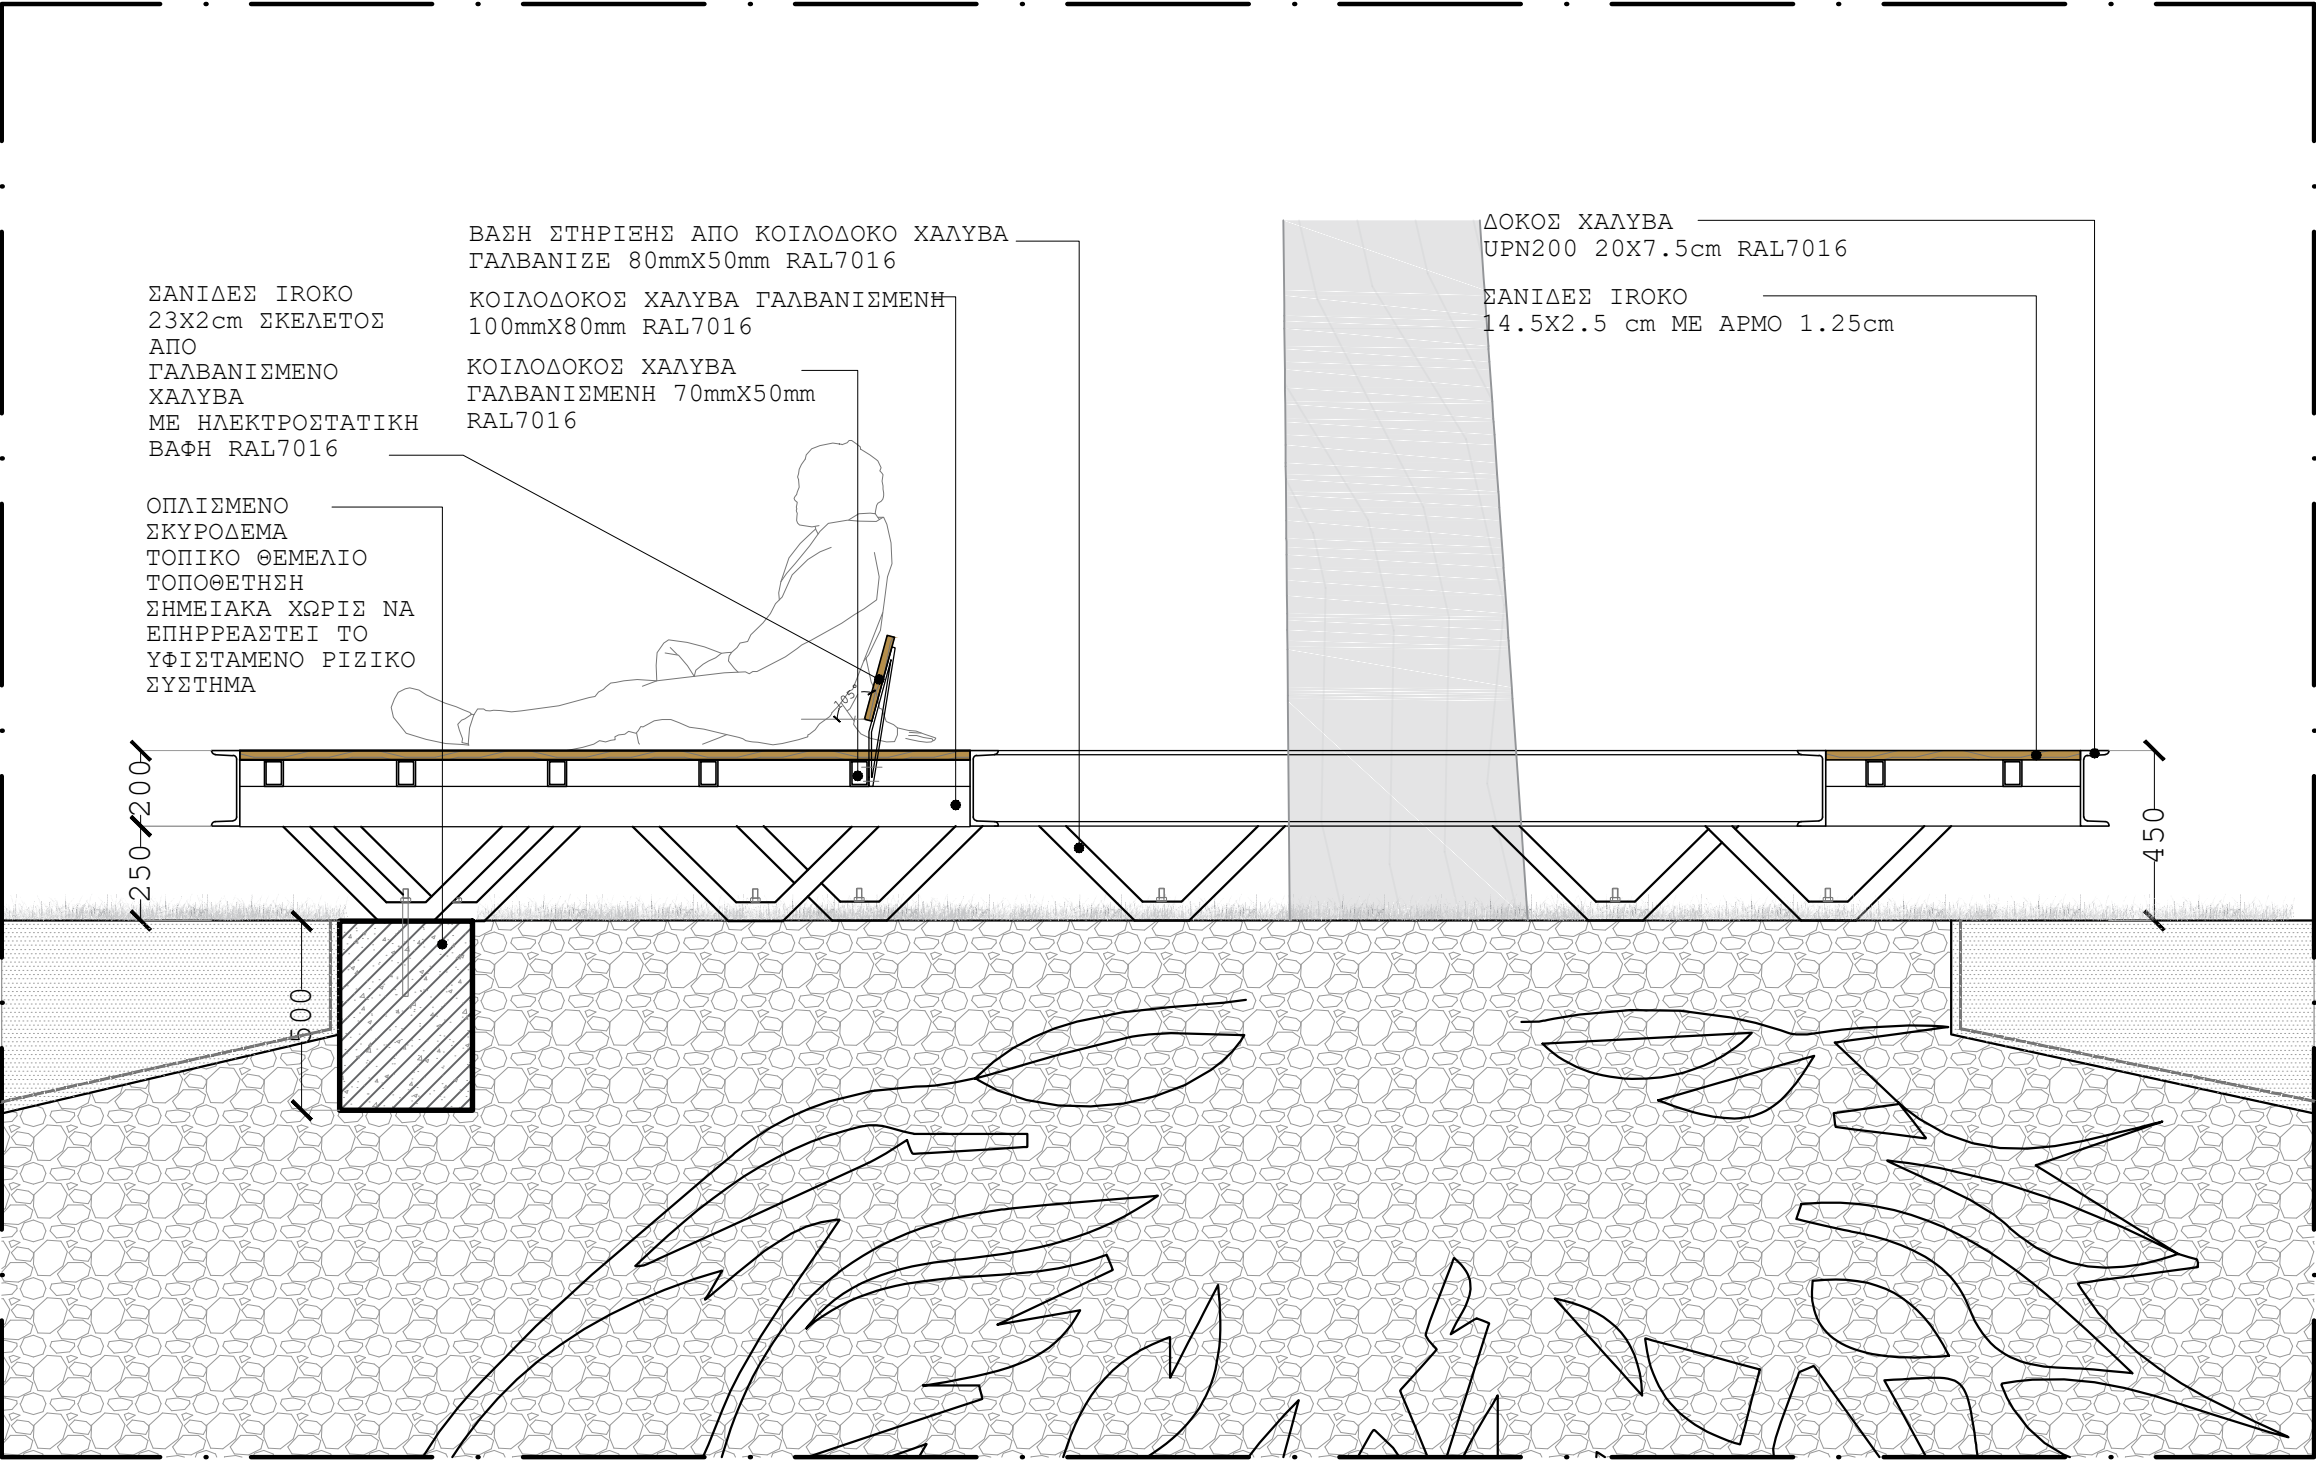

ΤΟΜΗ ΕΞΕΔΡΑΣ Α-Α
ΚΛΙΜΑΚΑ 1:20

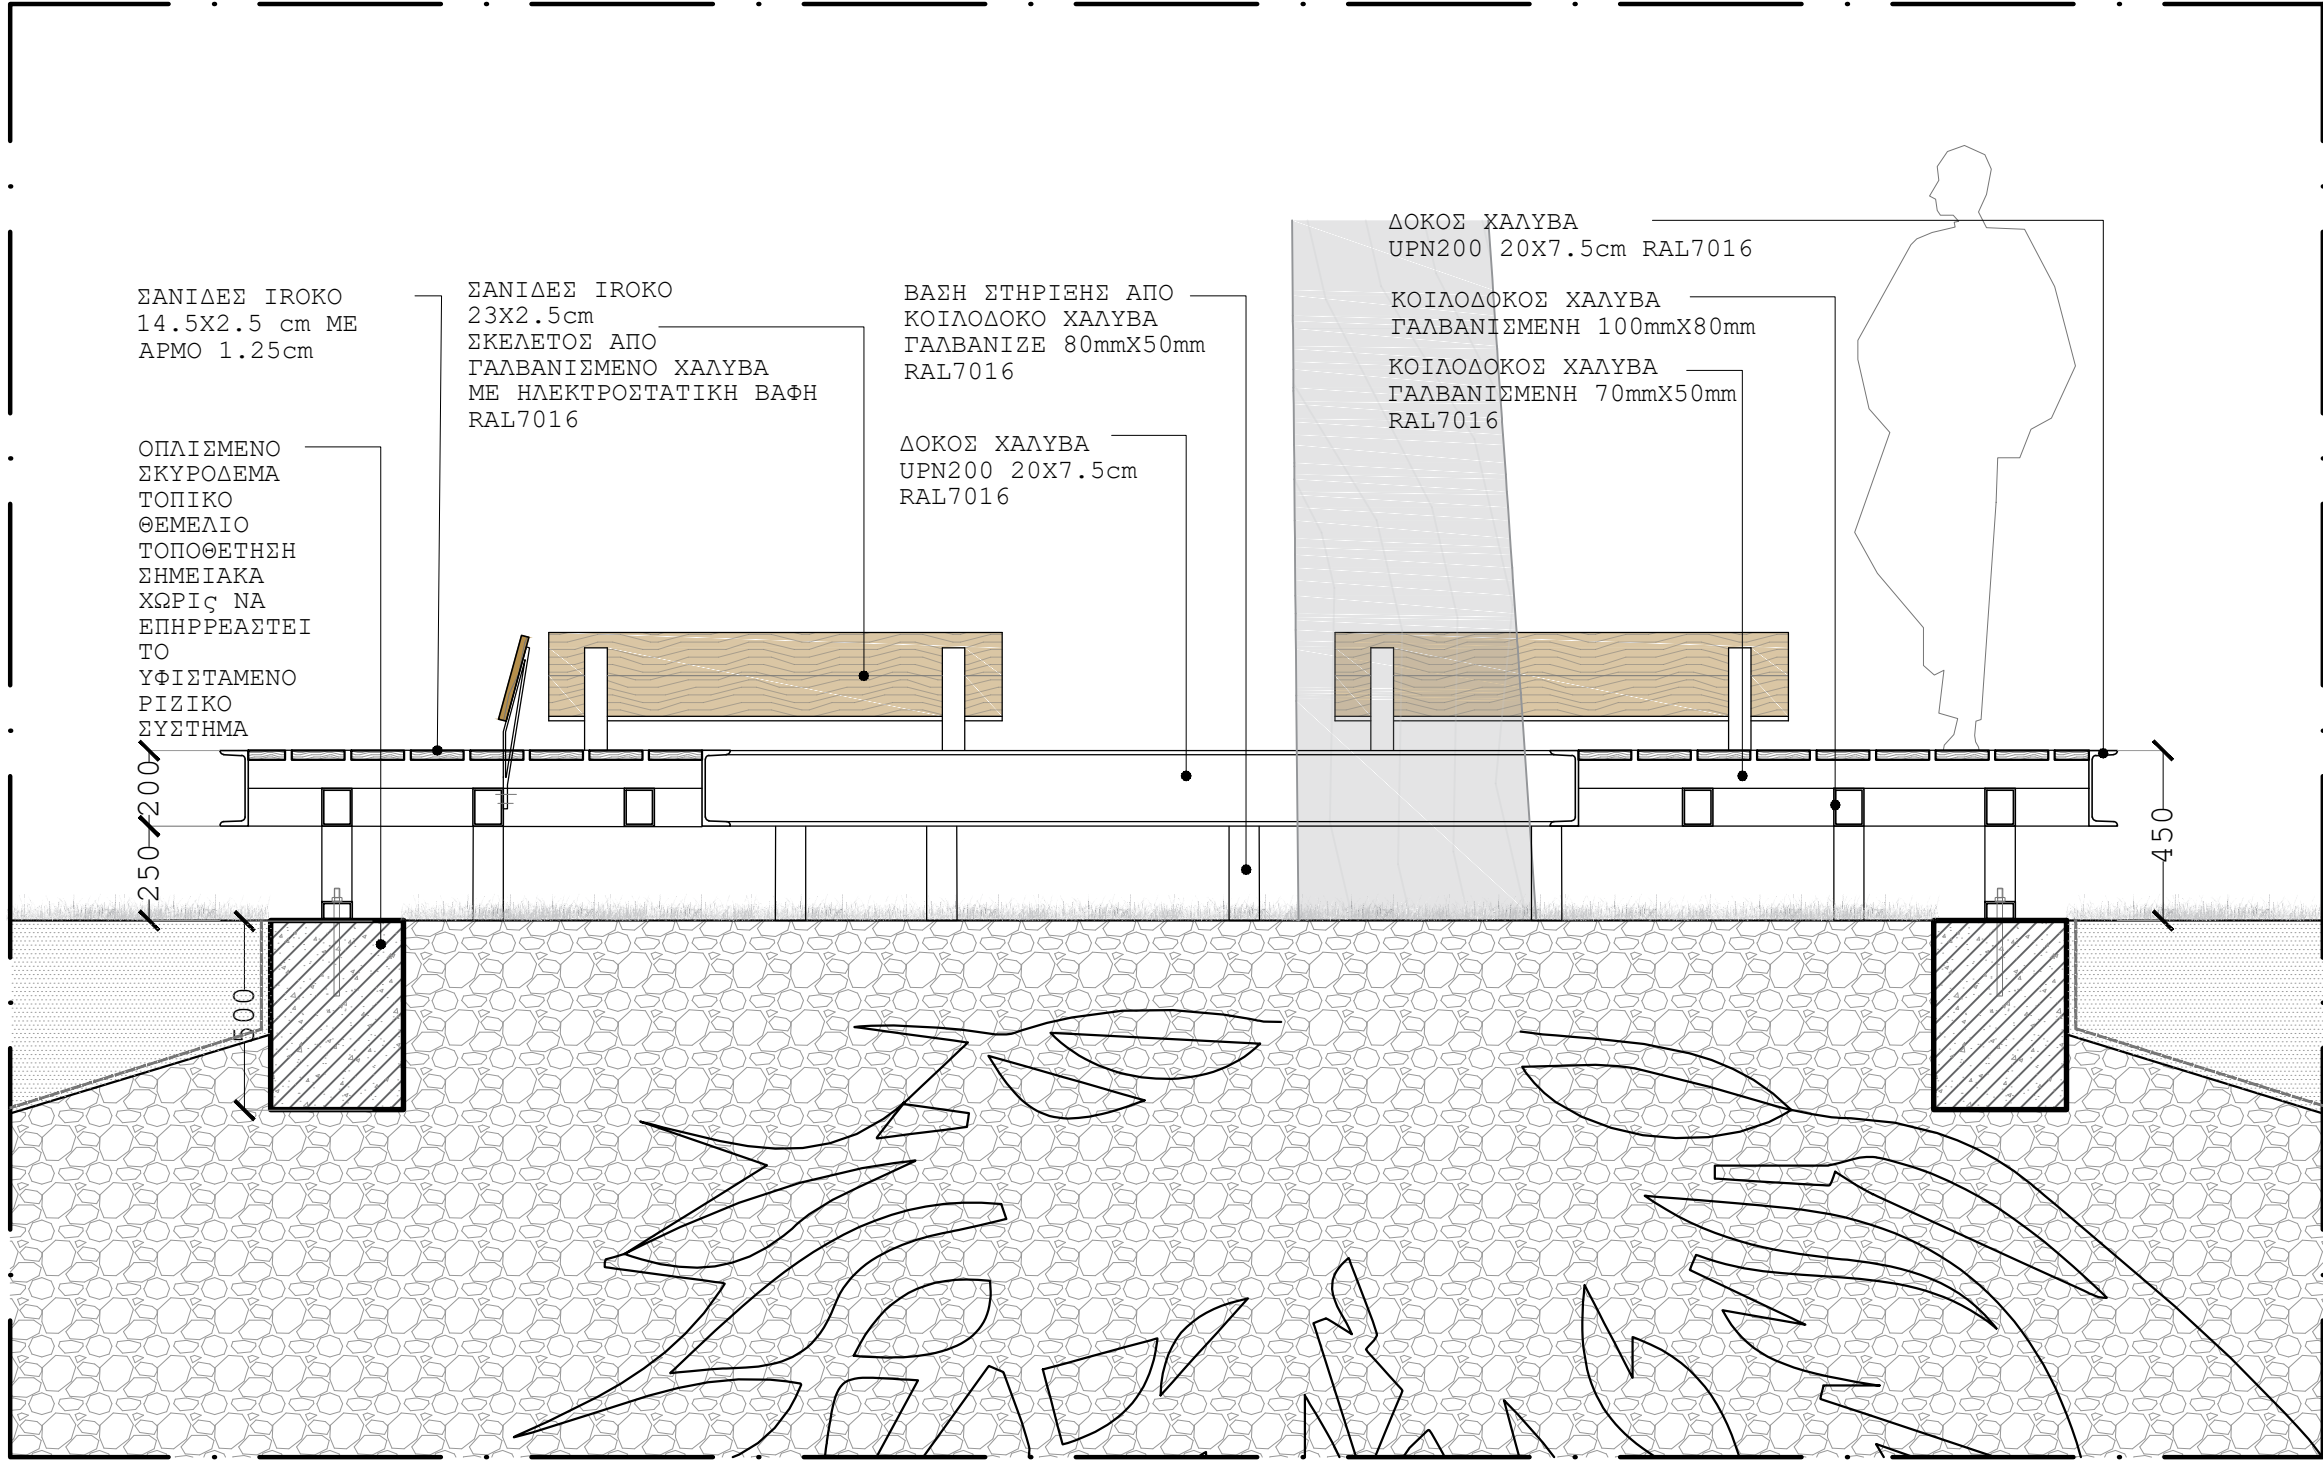

ΤΟΜΗ ΕΞΕΔΡΑΣ Β-Β
ΚΛΙΜΑΚΑ 1:20

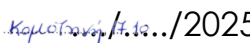Κ. ΚΑΡΑΘΕΟΔΩΡΗ- ΑΝΑΠΤΥΞΙΑΚΟΣ ΟΡΓΑΝΙΣΜΟΣ ΤΟΠΙΚΗΣ ΑΥΤΟΔΙΟΙΚΗΣΗΣ ΑΝΩΝΥΜΗ ΕΤΑΙΡΕΙΑ			
ΩΡΙΜΑΝΣΗ ΤΟΥ ΕΡΓΟΥ: ΑΝΑΠΛΑΣΗ ΠΛΑΤΕΙΑΣ ΕΛΕΥΘΕΡΙΑΣ ΚΑΙ ΔΙΑΜΟΡΦΩΣΕΙΣ ΠΕΡΙΒΑΛΛΟΝΤΟΣ ΟΔΙΚΟΥ ΔΙΚΤΥΟΥ			
ΑΡΧΙΤΕΚΤΟΝΙΚΗ ΜΕΛΕΤΗ		ΦΑΣΗ: ΜΕΛΕΤΗ ΕΦΑΡΜΟΓΗΣ	
ΘΕΜΑ	ΛΕΠΤΟΜΕΡΕΙΑ ΕΞΕΔΡΑΣ-ΚΑΘΙΣΤΙΚΟΥ Κ11		ΛΚ11
			κλ. 1:20
ΑΝΑΔΟΧΟΙ ΜΕΛΕΤΗΣ		ΥΠΟΓΡΑΦΗ ΜΕΛΕΤΗΤΗ	
ΒΑΒΑΤΗ ΣΤΥΛΙΑΝΗ πολ. μηχ. - τοπογραφική μελέτη ΤΣΟΛΟΥ ΑΛΕΞΑΝΔΡΑ αρχ. μηχ. - αρχιτεκτονική μελέτη ΠΕΤΡΟΝΙΚΟΛΟΣ ΚΩΝ/ΝΟΣ μηχ. - Η/Μ μελέτη ΛΑΛΙΚΙΔΟΥ ΣΟΦΙΑ πολ. μηχ. - κυκλοφοριακή μελέτη		 ΤΣΟΛΟΥ ΑΛΕΞΑΝΔΡΑ αρχιτέκτων μηχανικός	
ΕΛΕΓΧΘΗΚΕ  ΔΙΕΥΘΥΝΤΡΙΑ ΤΕΧΝΙΚΩΝ ΥΠΗΡΕΣΙΩΝ Κ. ΚΑΡΑΘΕΟΔΩΡΗ Α.Ε. ΛΑΜΠΡΟΓΕΩΡΓΙΑΝΗ ΜΑΡΙΑ ΠΟΛΙΤΙΚΟΣ ΜΗΧΑΝΙΚΟΣ		ΘΕΩΡΗΘΗΚΕ Ο Προϊστάμενος  ΔΙΕΥΘΥΝΤΡΙΑ ΤΕΧΝΙΚΩΝ ΥΠΗΡΕΣΙΩΝ Κ. ΚΑΡΑΘΕΟΔΩΡΗ Α.Ε. ΛΑΜΠΡΟΓΕΩΡΓΙΑΝΗ ΜΑΡΙΑ ΠΟΛΙΤΙΚΟΣ ΜΗΧΑΝΙΚΟΣ	
Αριθμός εγκριτικής απόφασης:			
ΟΚΤΩΒΡΙΟΣ 2025			