




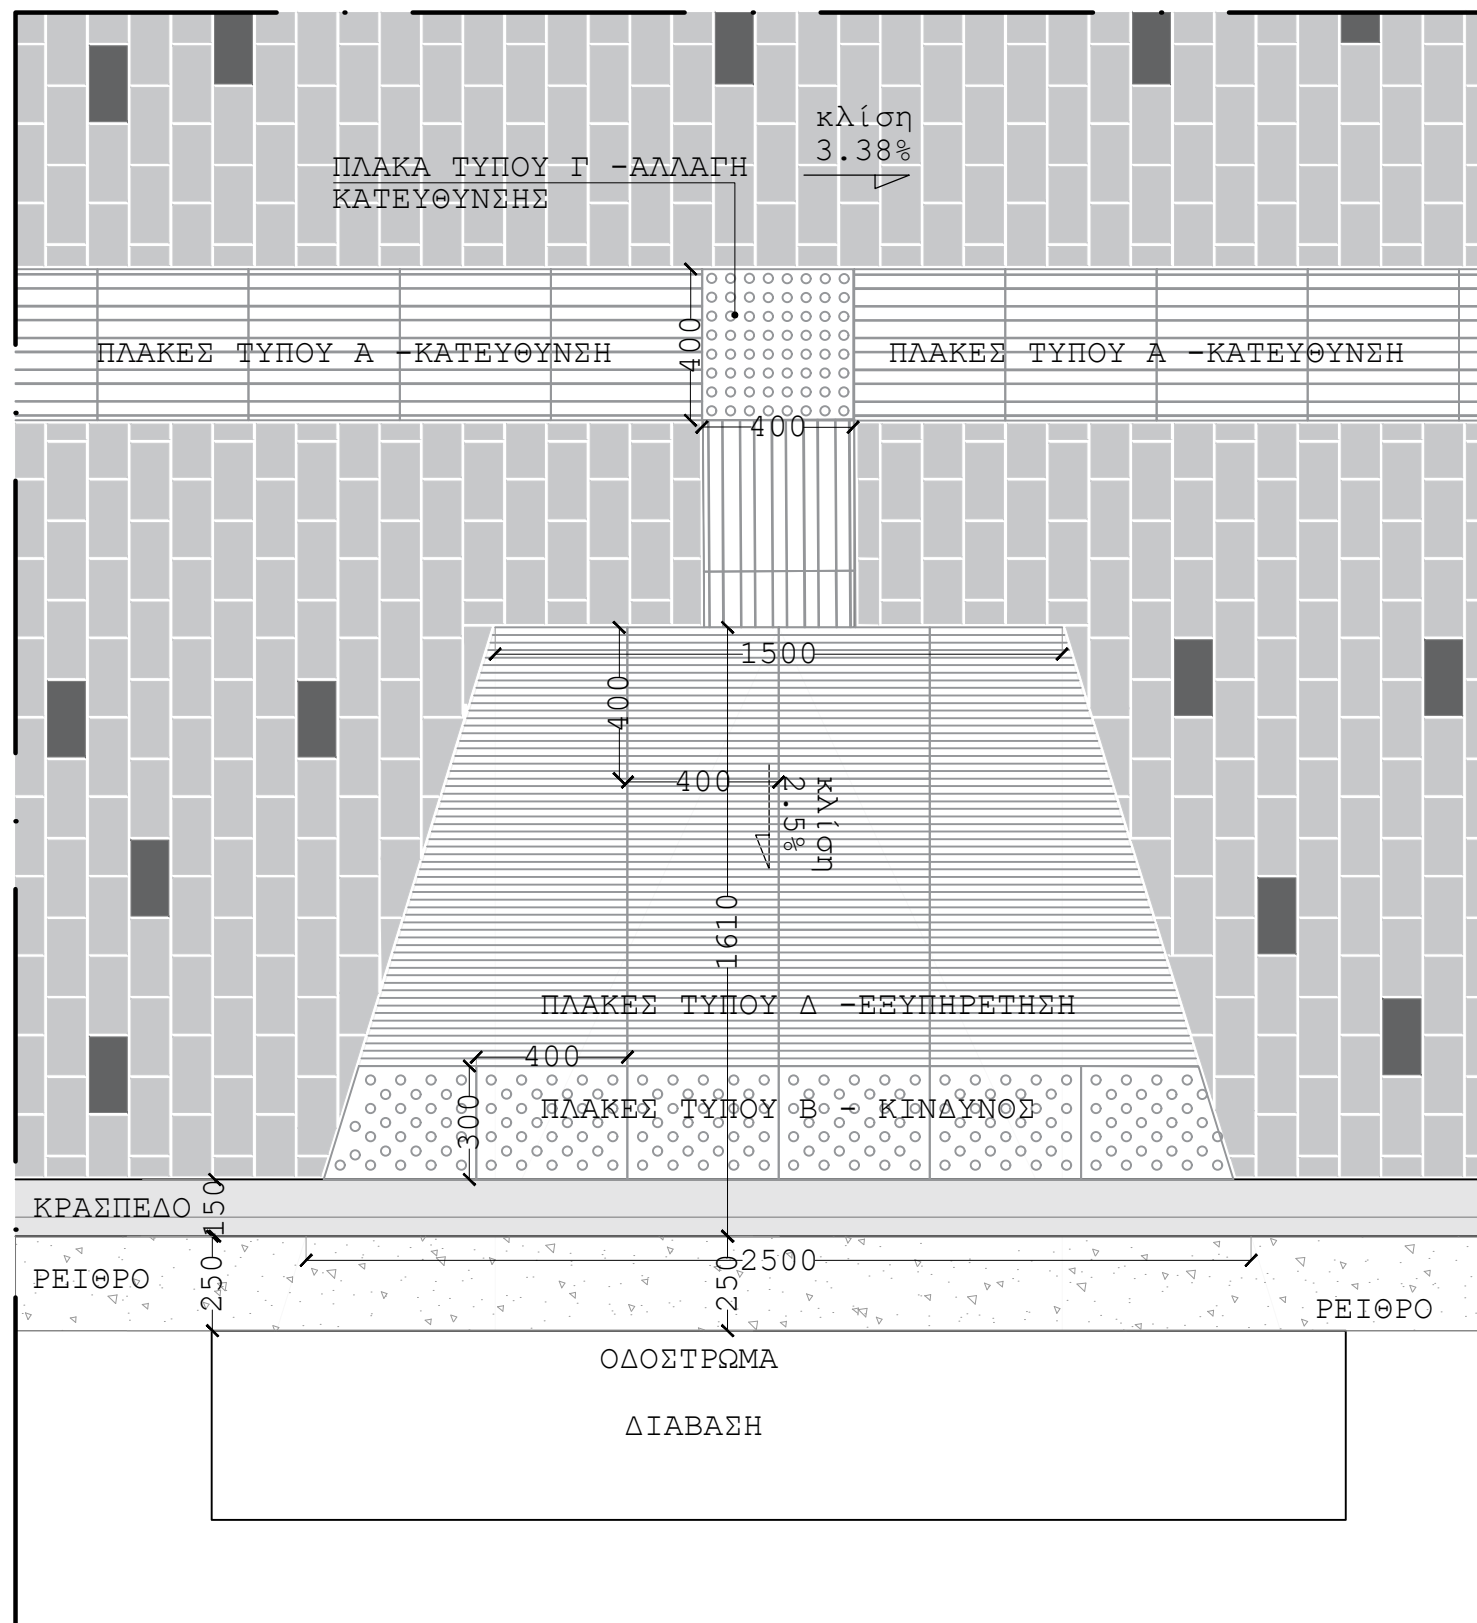


ΚΑΤΟΨΗ ΛΕΠΤΟΜΕΡΕΙΑ ΡΑΜΠΑΣ
ΚΛΙΜΑΚΑ 1:20

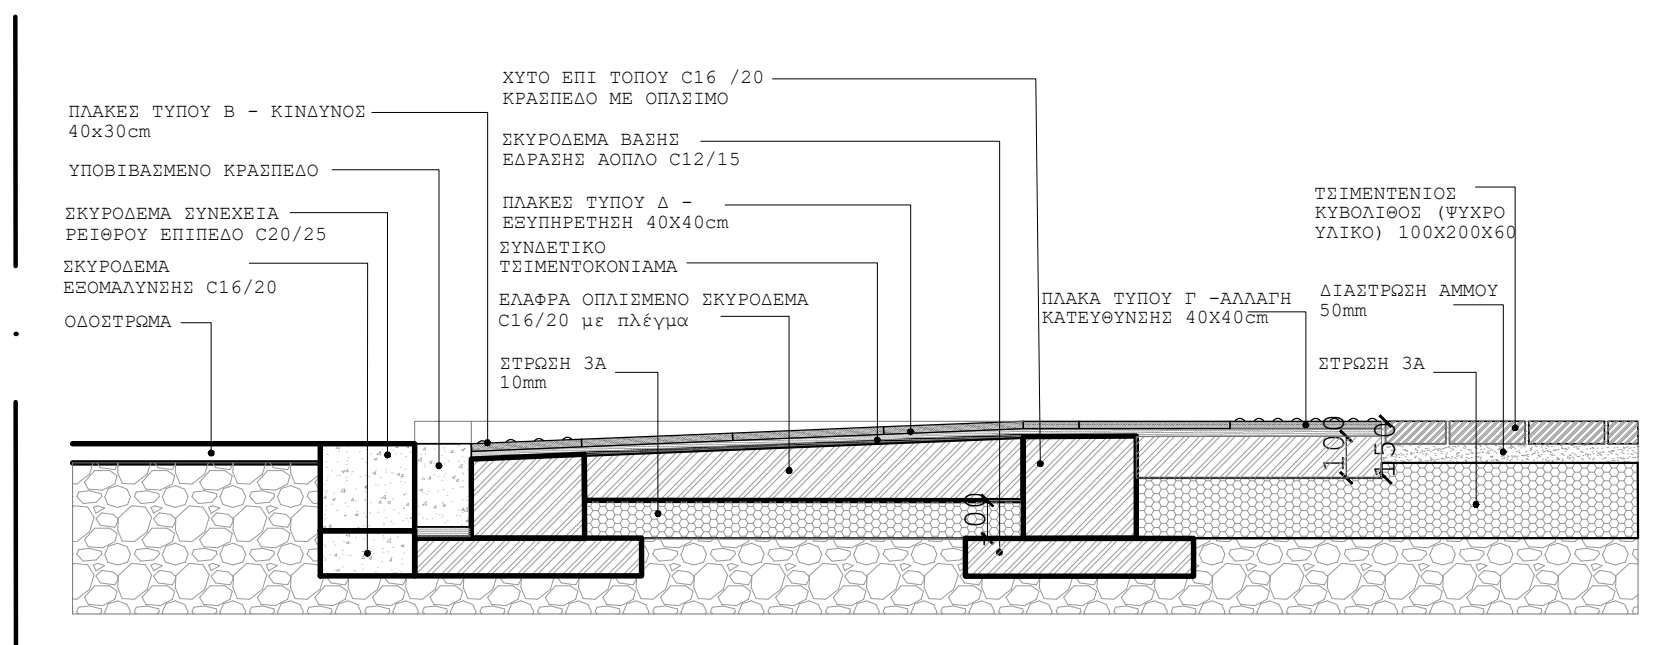

ΤΟΜΗ ΡΑΜΠΑΣ
ΚΛΙΜΑΚΑ 1:20



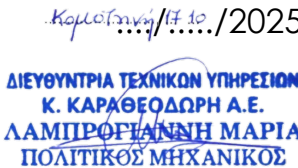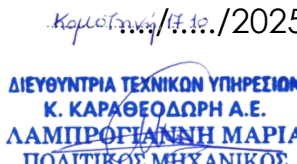Κ. ΚΑΡΑΘΕΟΔΩΡΗ- ΑΝΑΠΤΥΞΙΑΚΟΣ ΟΡΓΑΝΙΣΜΟΣ ΤΟΠΙΚΗΣ ΑΥΤΟΔΙΟΙΚΗΣΗΣ ΑΝΩΝΥΜΗ ΕΤΑΙΡΕΙΑ		
ΩΡΙΜΑΝΣΗ ΤΟΥ ΕΡΓΟΥ: ΑΝΑΠΛΑΣΗ ΠΛΑΤΕΙΑΣ ΕΛΕΥΘΕΡΙΑΣ ΚΑΙ ΔΙΑΜΟΡΦΩΣΕΙΣ ΠΕΡΙΒΑΛΛΟΝΤΟΣ ΟΔΙΚΟΥ ΔΙΚΤΥΟΥ		
ΑΡΧΙΤΕΚΤΟΝΙΚΗ ΜΕΛΕΤΗ		ΦΑΣΗ: ΜΕΛΕΤΗ ΕΦΑΡΜΟΓΗΣ
ΘΕΜΑ	ΤΥΠΙΚΗ ΛΕΠΤΟΜΕΡΕΙΑ ΡΑΜΠΑΣ	ΛΔ02 κλ. 1:20
ΑΝΑΔΟΧΟΙ ΜΕΛΕΤΗΣ ΒΑΒΑΤΣΗ ΣΤΥΛΙΑΝΗ πολ. μηχ. - τοπογραφική μελέτη ΤΖΟΛΟΥ ΑΛΕΞΑΝΔΡΑ αρχ. μηχ. - αρχιτεκτονική μελέτη ΠΕΤΡΟΝΙΚΟΛΟΣ ΚΩΝ/ΝΟΣ μηχ. μηχ. - Η/Μ μελέτη ΛΑΛΙΚΙΔΟΥ ΣΟΦΙΑ πολ. μηχ. - κυκλοφοριακή μελέτη		ΥΠΟΓΡΑΦΗ ΜΕΛΕΤΗΤΗ  ΤΖΟΛΟΥ ΑΛΕΞΑΝΔΡΑ αρχιτέκτων μηχανικός
ΕΛΕΓΧΘΗΚΕ  ΔΙΕΥΘΥΝΤΡΙΑ ΤΕΧΝΙΚΩΝ ΥΠΗΡΕΣΙΩΝ Κ. ΚΑΡΑΘΕΟΔΩΡΗ Α.Ε. ΛΑΜΠΡΙΖΑΝΗ ΜΑΡΙΑ ΠΟΛΙΤΙΚΟΣ ΜΗΧΑΝΙΚΟΣ		ΘΕΩΡΗΘΗΚΕ Ο Προϊστάμενος  ΔΙΕΥΘΥΝΤΡΙΑ ΤΕΧΝΙΚΩΝ ΥΠΗΡΕΣΙΩΝ Κ. ΚΑΡΑΘΕΟΔΩΡΗ Α.Ε. ΛΑΜΠΡΙΖΑΝΗ ΜΑΡΙΑ ΠΟΛΙΤΙΚΟΣ ΜΗΧΑΝΙΚΟΣ
Αριθμός εγκριτικής απόφασης:		
ΟΚΤΩΒΡΙΟΣ 2025		