


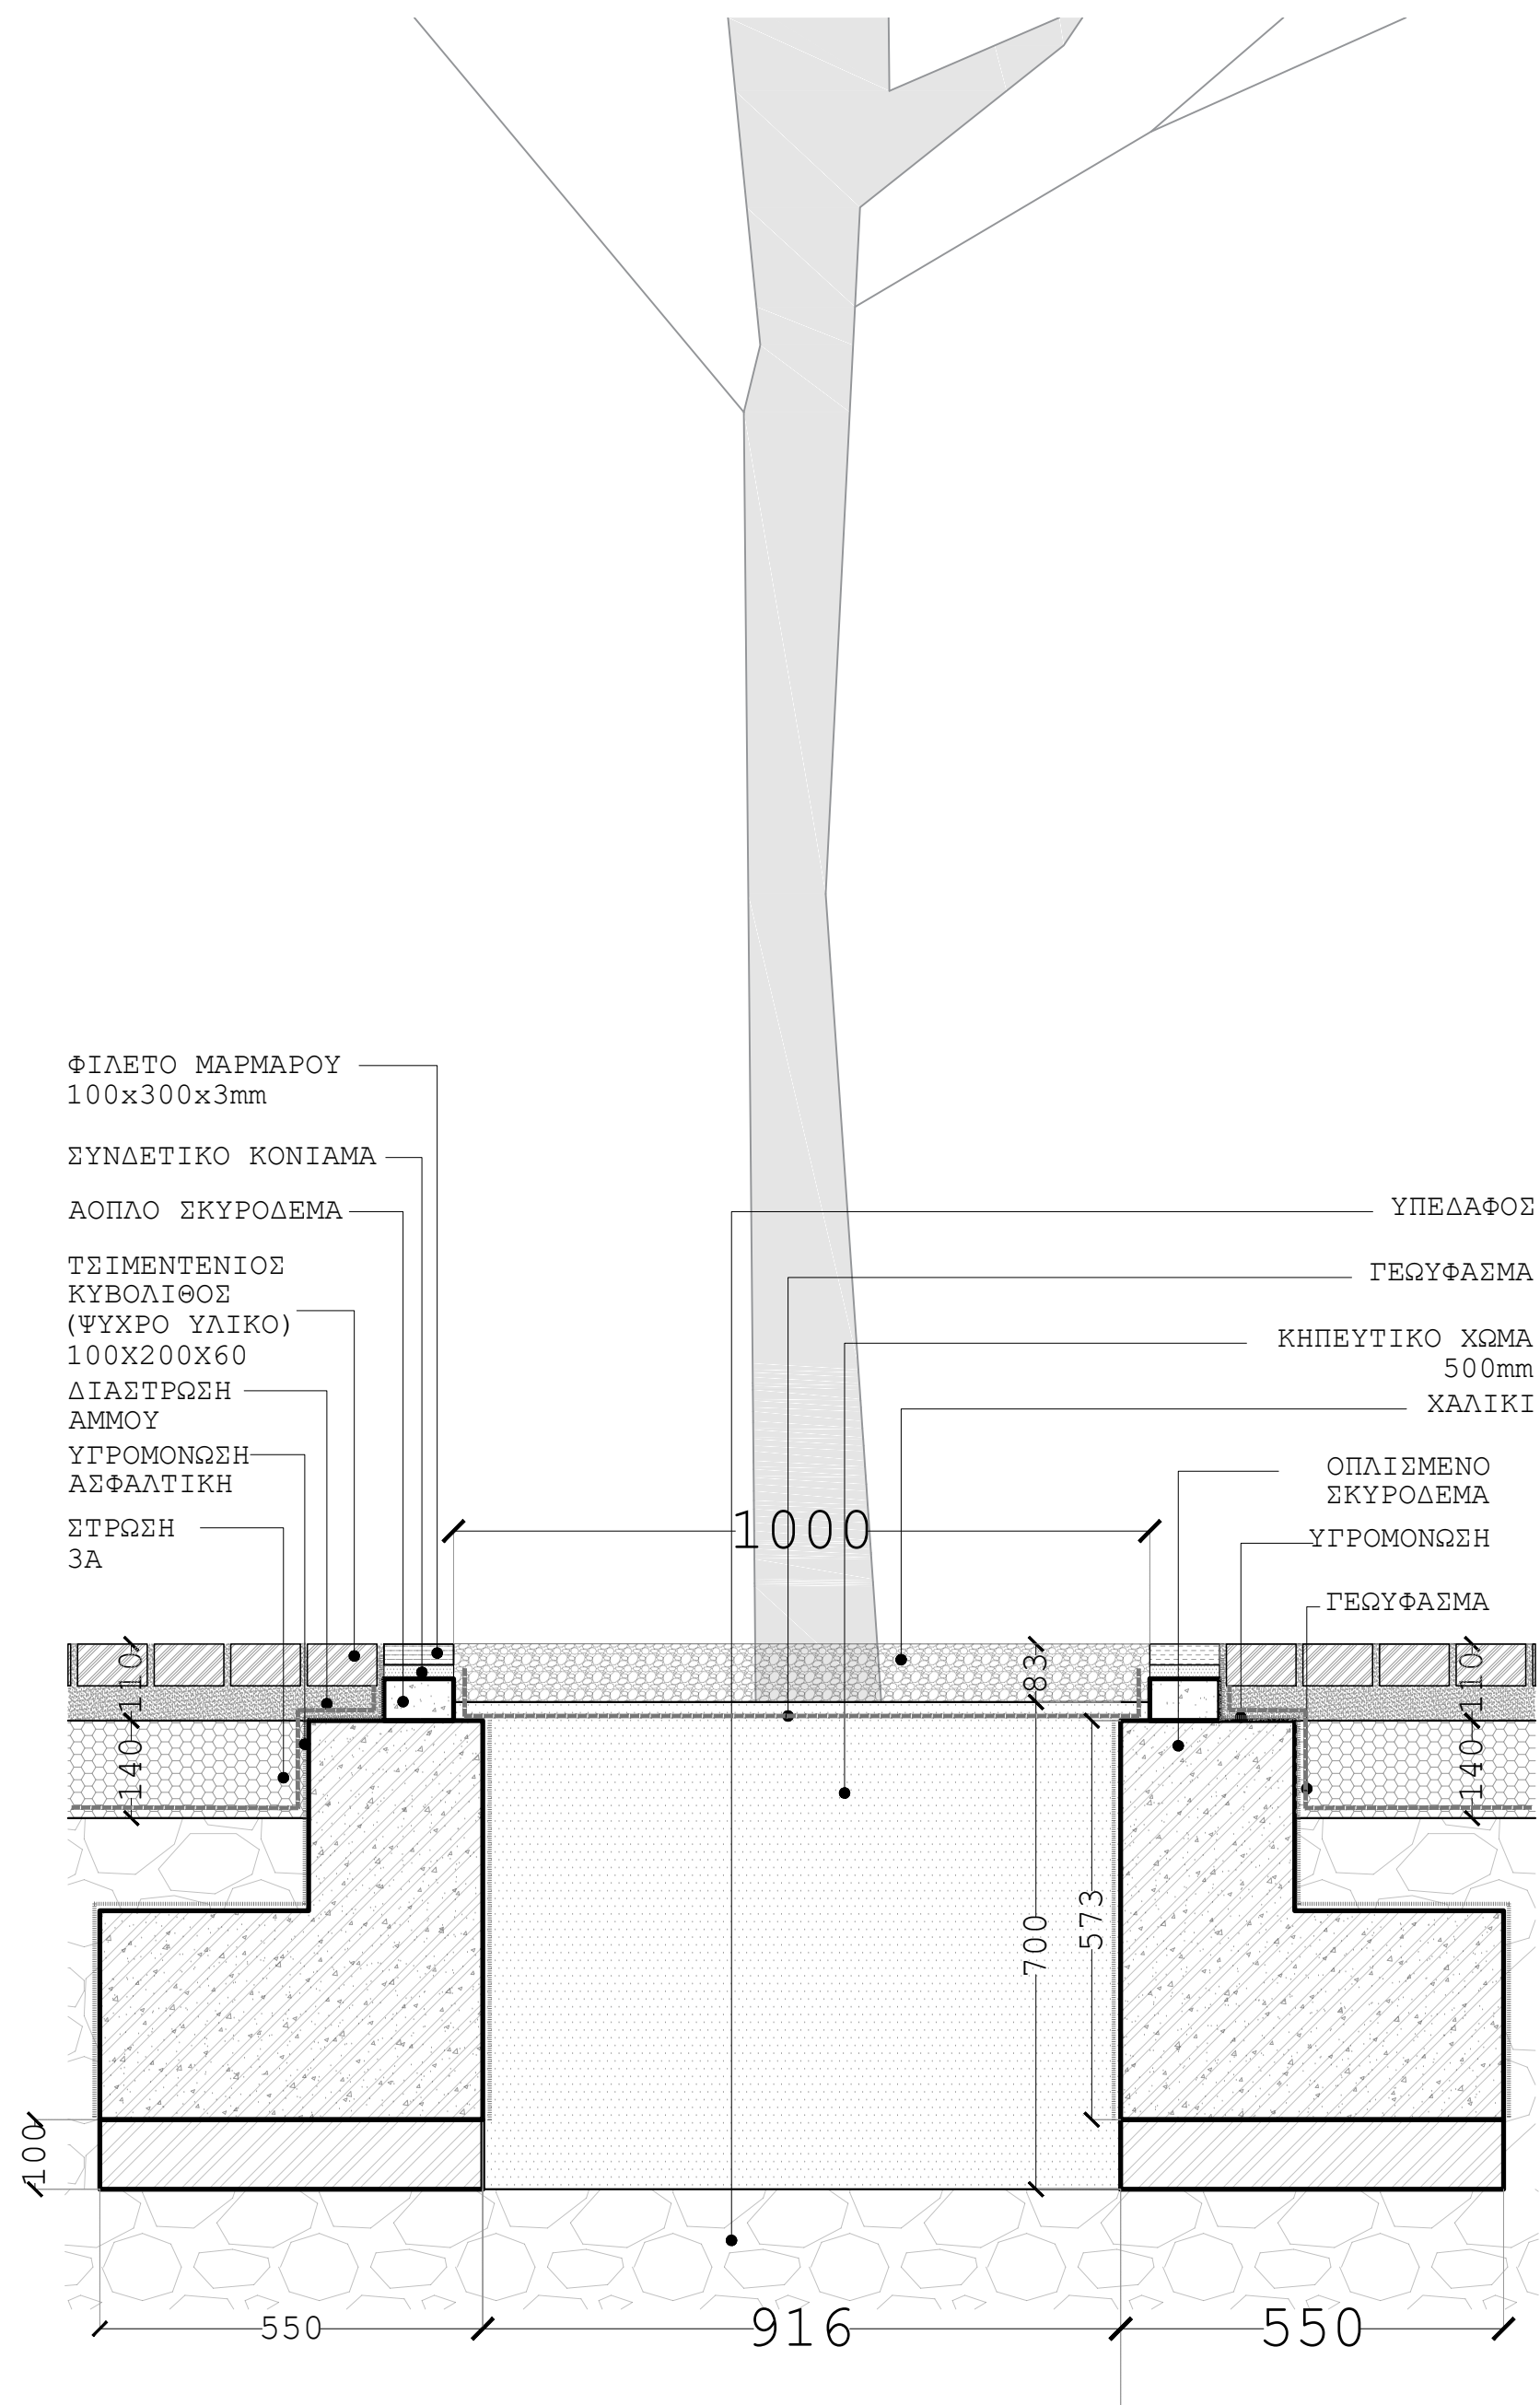

Κ. ΚΑΡΑΘΕΟΔΩΡΗ- ΑΝΑΠΤΥΞΙΑΚΟΣ ΟΡΓΑΝΙΣΜΟΣ ΤΟΠΙΚΗΣ ΑΥΤΟΔΙΟΙΚΗΣΗΣ ΑΝΩΝΥΜΗ ΕΤΑΙΡΕΙΑ		
ΩΡΙΜΑΝΣΗ ΤΟΥ ΕΡΓΟΥ: ΑΝΑΠΛΑΣΗ ΠΛΑΤΕΙΑΣ ΕΛΕΥΘΕΡΙΑΣ ΚΑΙ ΔΙΑΜΟΡΦΩΣΕΙΣ ΠΕΡΙΒΑΛΛΟΝΤΟΣ ΟΔΙΚΟΥ ΔΙΚΤΥΟΥ		
ΑΡΧΙΤΕΚΤΟΝΙΚΗ ΜΕΛΕΤΗ		ΦΑΣΗ: ΜΕΛΕΤΗ ΕΦΑΡΜΟΓΗΣ
ΘΕΜΑ	ΛΕΠΤΟΜΕΡΕΙΑ ΔΑΠΕΔΟΥ- ΔΕΝΔΡΟΔΟΧΟΥ	ΛΔ03 κλ. 1:10
<u>ΑΝΑΔΟΧΟΙ ΜΕΛΕΤΗΣ</u> ΒΑΒΑΤΣΗ ΣΤΥΛΙΑΝΗ πολ. μηχαν. - τοπογραφική μελέτη ΤΖΟΛΟΥ ΑΛΕΞΑΝΔΡΑ αρχ. μηχαν. - αρχιτεκτονική μελέτη ΠΕΤΡΟΝΙΚΟΛΟΣ ΚΩΝ/ΝΟΣ μηχαν. - Η/Μ μελέτη ΛΑΛΙΚΙΔΟΥ ΣΟΦΙΑ πολ. μηχαν. - κυκλοφοριακή μελέτη		<u>ΥΠΟΓΡΑΦΗ ΜΕΛΕΤΗΤΗ</u> ΑΛΕΞΑΝΔΡΑ Ο. ΤΖΟΛΟΥ ΑΠΛ. ΑΡΧΙΤΕΚΤΟΝΙΚΗ ΜΗΧΑΝΙΚΟΣ Α.Π.Ε.Κ. ΑΡ. ΤΕΕ 130828 Α.Π.Ε.Κ. ΕΠΙΧΕΙΡΗΣΙΑΚΟ ΦΥΛΛΟΜΑΤΟΣ 24.Τ.Κ.48100.ΠΡΕΒΕΖΑ Τ.ΗΛ. 2622472813, 6974208164 e-mail: alextzolou@yahoo.gr ΤΖΟΛΟΥ ΑΛΕΞΑΝΔΡΑ αρχιτέκτων μηχανικός
<u>ΕΛΕΓΧΘΗΚΕ</u> <i>Καμφογιάννη/Γ.Α.Σ./2025</i> ΔΙΕΥΘΥΝΤΡΙΑ ΤΕΧΝΙΚΩΝ ΥΠΗΡΕΣΙΩΝ Κ. ΚΑΡΑΘΕΟΔΩΡΗ Α.Ε. ΛΑΜΠΡΟΓΙΑΝΝΗ ΜΑΡΙΑ ΠΟΛΙΤΙΚΟΣ ΜΗΧΑΝΙΚΟΣ		<u>ΘΕΩΡΗΘΗΚΕ</u> Ο Προϊστάμενος <i>Καμφογιάννη/Γ.Α.Σ./2025</i> ΔΙΕΥΘΥΝΤΡΙΑ ΤΕΧΝΙΚΩΝ ΥΠΗΡΕΣΙΩΝ Κ. ΚΑΡΑΘΕΟΔΩΡΗ Α.Ε. ΛΑΜΠΡΟΓΙΑΝΝΗ ΜΑΡΙΑ ΠΟΛΙΤΙΚΟΣ ΜΗΧΑΝΙΚΟΣ
Αριθμός εγκριτικής απόφασης:		
ΟΚΤΩΒΡΙΟΣ 2025		