




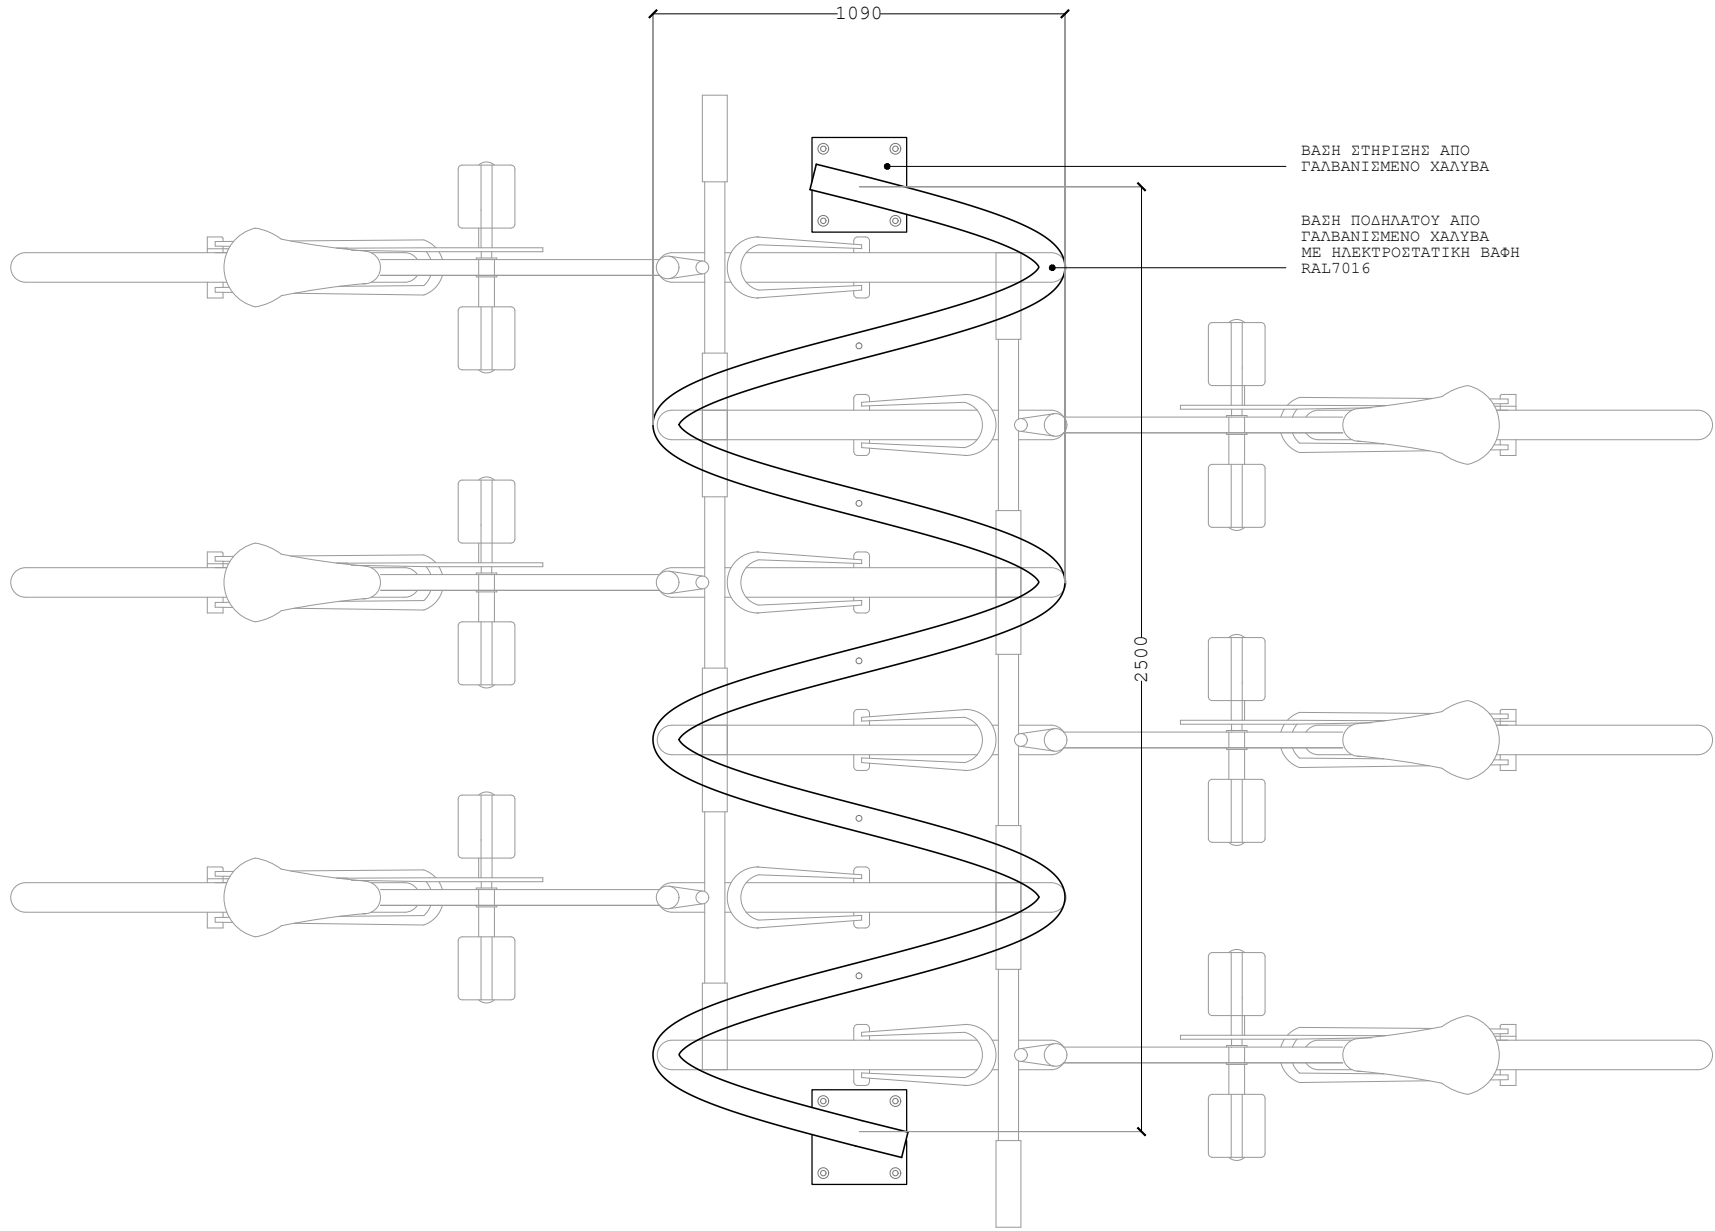

ΚΑΤΟΨΗ ΒΑΣΗΣ ΠΟΔΗΛΑΤΩΝ
ΚΛΙΜΑΚΑ 1:20

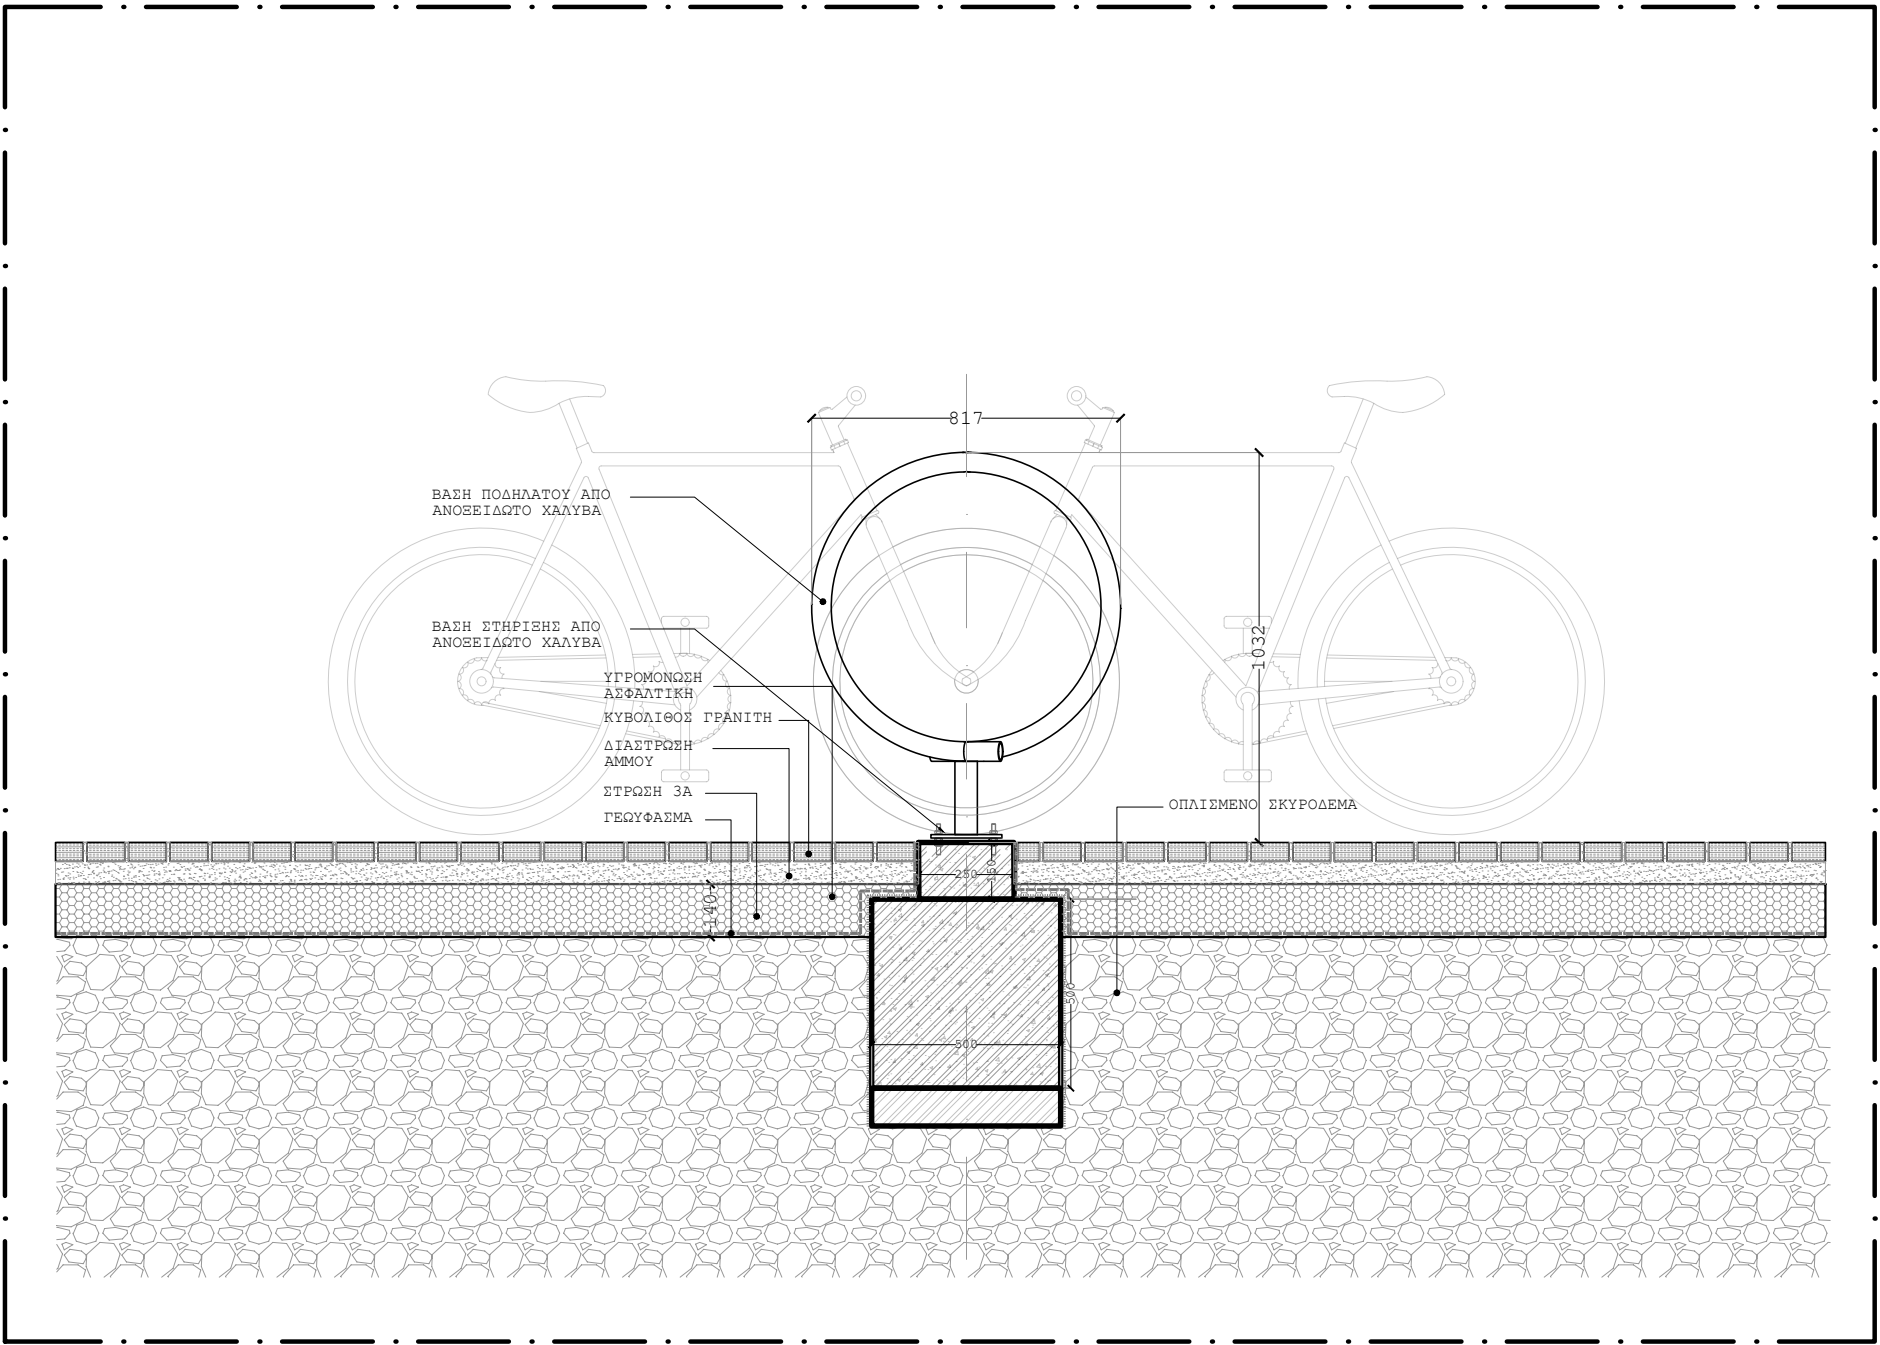

ΤΟΜΗ ΤΟΠΟΘΕΤΗΣΗΣ ΒΑΣΗΣ ΠΟΔΗΛΑΤΟΥ
ΚΛΙΜΑΚΑ 1:20

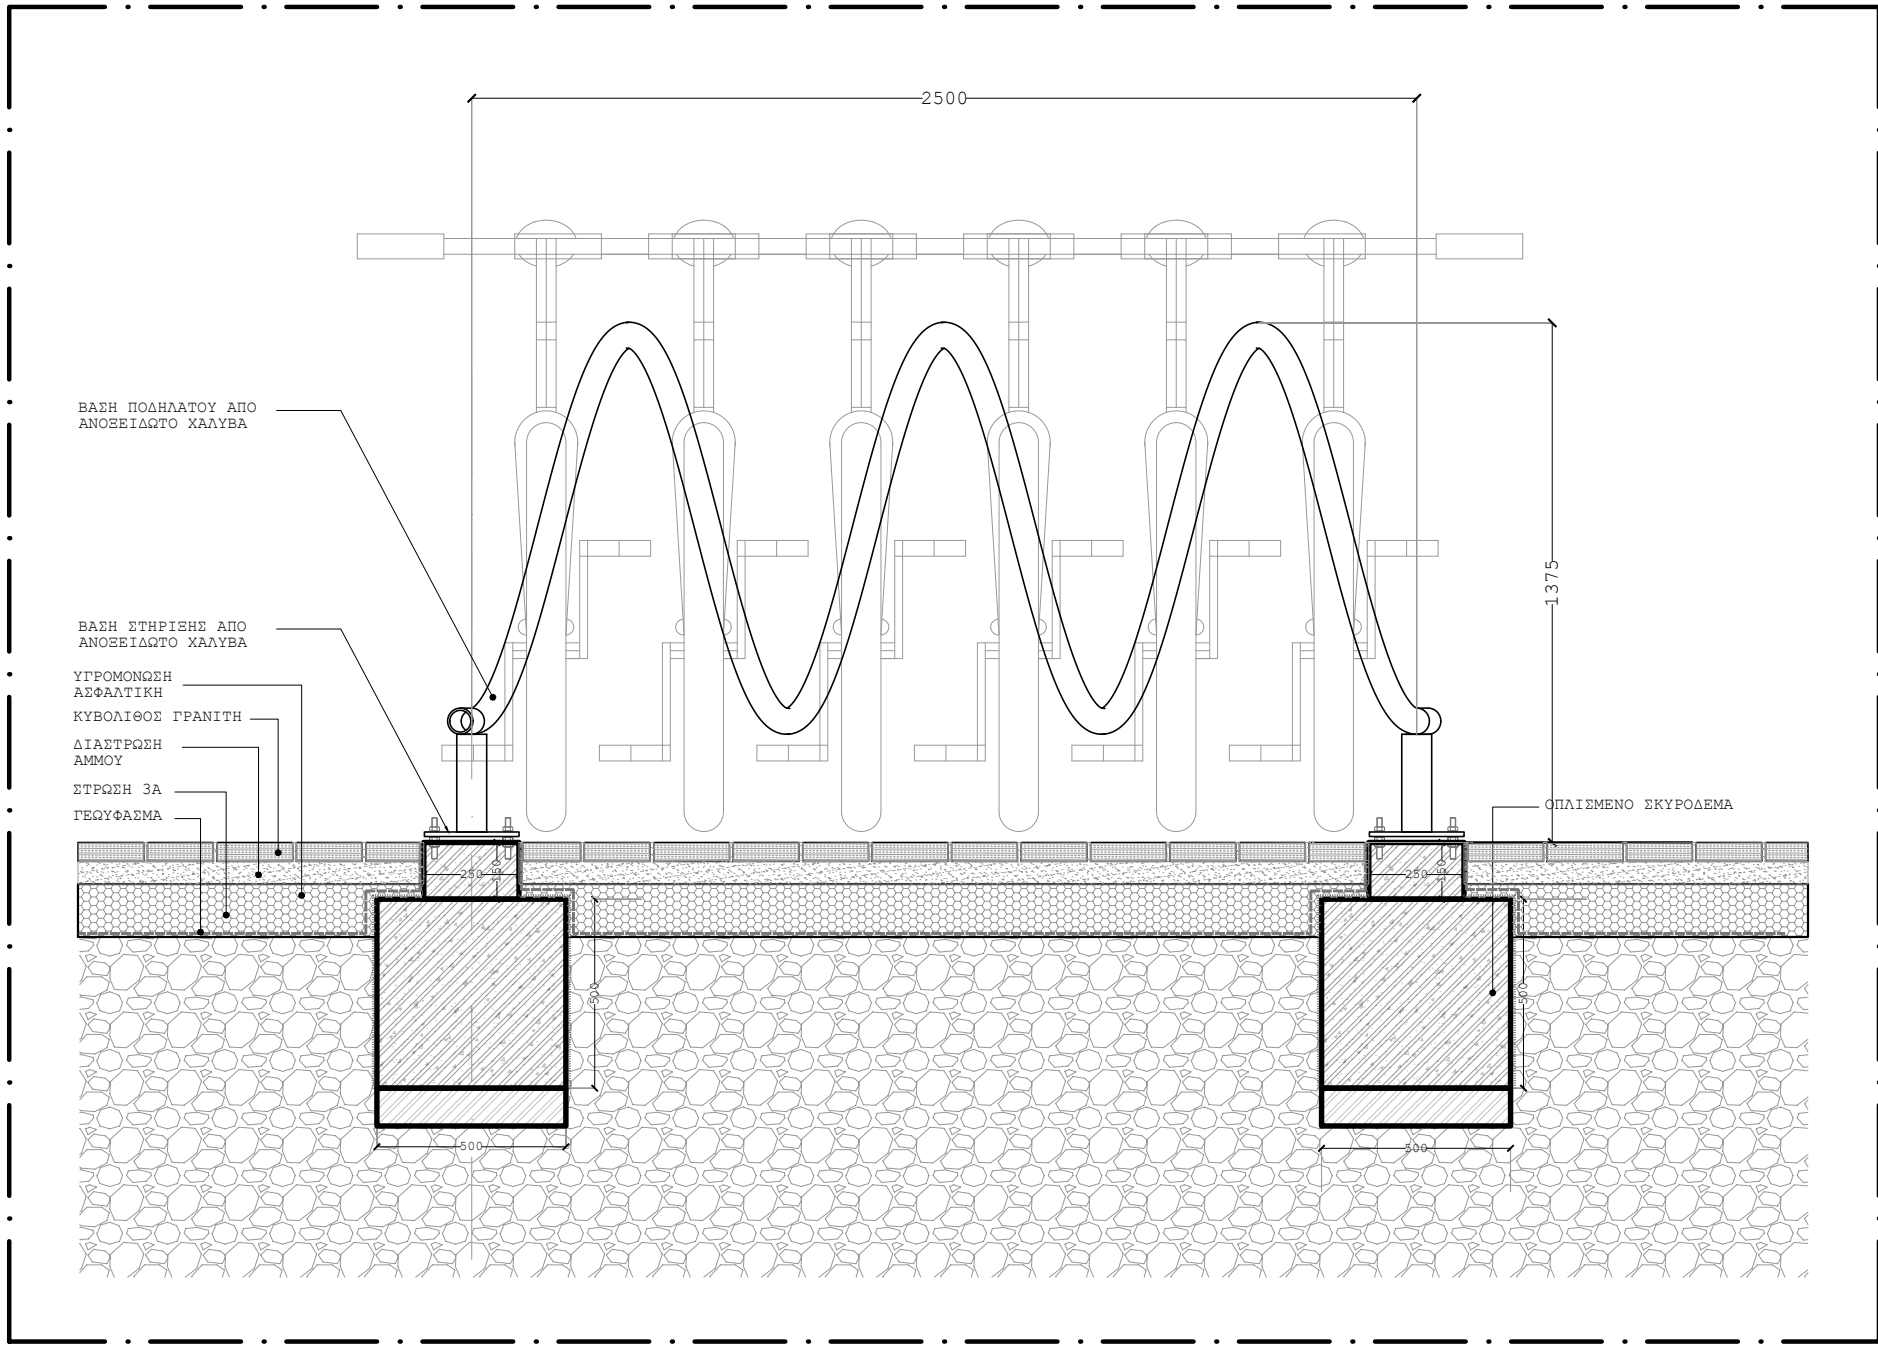

ΟΨΗ ΤΟΠΟΘΕΤΗΣΗΣ ΒΑΣΗΣ ΠΟΔΗΛΑΤΟΥ
ΚΛΙΜΑΚΑ 1:20

Κ. ΚΑΡΑΘΕΟΔΩΡΗ- ΑΝΑΠΤΥΞΙΑΚΟΣ ΟΡΓΑΝΙΣΜΟΣ ΤΟΠΙΚΗΣ ΑΥΤΟΔΙΟΙΚΗΣΗΣ ΑΝΩΝΥΜΗ ΕΤΑΙΡΕΙΑ		
ΩΡΙΜΑΝΣΗ ΤΟΥ ΕΡΓΟΥ: ΑΝΑΠΛΑΣΗ ΠΛΑΤΕΙΑΣ ΕΛΕΥΘΕΡΙΑΣ ΚΑΙ ΔΙΑΜΟΡΦΩΣΕΙΣ ΠΕΡΙΒΑΛΛΟΝΤΟΣ ΟΔΙΚΟΥ ΔΙΚΤΥΟΥ		
ΑΡΧΙΤΕΚΤΟΝΙΚΗ ΜΕΛΕΤΗ		ΦΑΣΗ: ΜΕΛΕΤΗ ΕΦΑΡΜΟΓΗΣ
ΘΕΜΑ	ΛΕΠΤΟΜΕΡΕΙΑ ΒΑΣΗΣ ΠΟΔΗΛΑΤΩΝ	ΛΕ02
		κλ. 1:5
ΑΝΑΔΟΧΟΙ ΜΕΛΕΤΗΣ		ΥΠΟΓΡΑΦΗ ΜΕΛΕΤΗΤΗ
ΒΑΒΑΤΣΗ ΣΤΥΛΙΑΝΗ πολ. μηχαν. - τοπογραφική μελέτη ΤΖΟΛΟΥ ΑΛΕΞΑΝΔΡΑ αρχ. μηχαν. - αρχιτεκτονική μελέτη ΠΕΤΡΟΝΙΚΟΛΟΣ ΚΩΝ/ΝΟΣ μηχαν. μηχαν. - Η/Μ μελέτη ΛΑΛΙΚΙΔΟΥ ΣΟΦΙΑ πολ. μηχαν. - κυκλοφοριακή μελέτη		ΤΖΟΛΟΥ ΑΛΕΞΑΝΔΡΑ αρχιτέκτων μηχανικός
ΕΛΕΓΧΘΗΚΕ <i>Κατερίνη, 09/06/2025</i> ΔΙΕΥΘΥΝΤΡΙΑ ΤΕΧΝΙΚΩΝ ΥΠΗΡΕΣΙΩΝ Κ. ΚΑΡΑΘΕΟΔΩΡΗ Α.Ε. ΛΑΜΠΡΟΥ ΕΛΛΗΝΗ ΜΑΡΙΑ ΠΟΛΙΤΙΚΟΣ ΜΗΧΑΝΙΚΟΣ		ΘΕΩΡΗΘΗΚΕ Ο Προϊστάμενος <i>Κατερίνη, 09/06/2025</i> ΔΙΕΥΘΥΝΤΡΙΑ ΤΕΧΝΙΚΩΝ ΥΠΗΡΕΣΙΩΝ Κ. ΚΑΡΑΘΕΟΔΩΡΗ Α.Ε. ΛΑΜΠΡΟΥ ΕΛΛΗΝΗ ΜΑΡΙΑ ΠΟΛΙΤΙΚΟΣ ΜΗΧΑΝΙΚΟΣ
Αριθμός εγκριτικής απόφασης:		
ΟΚΤΩΒΡΙΟΣ 2025		