



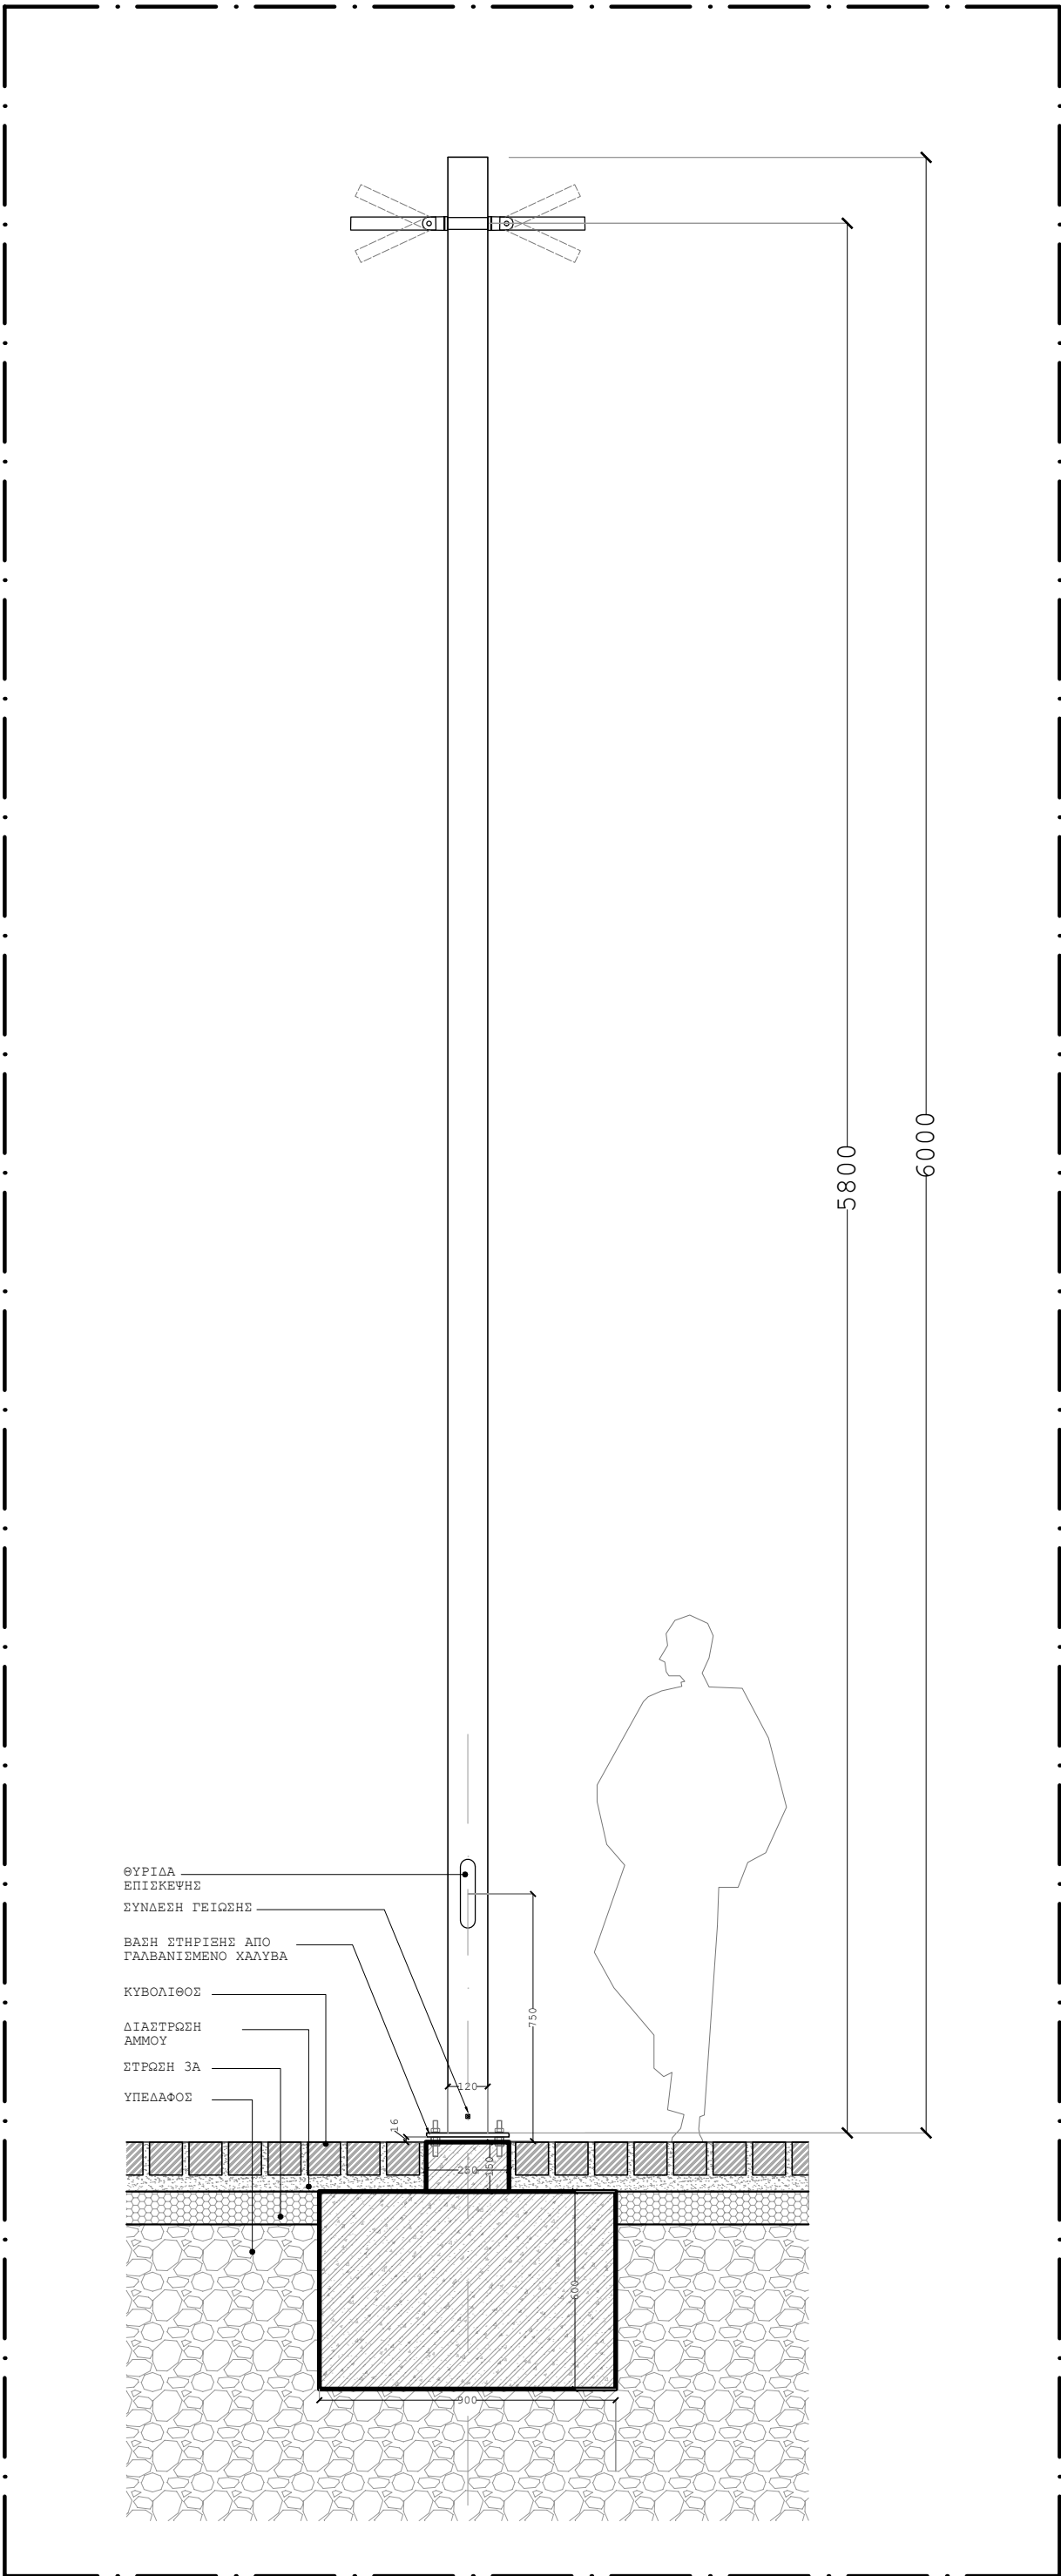

ΩΨΗ ΦΩΤΙΣΤΙΚΟΥ
ΚΛΙΜΑΚΑ 1:20

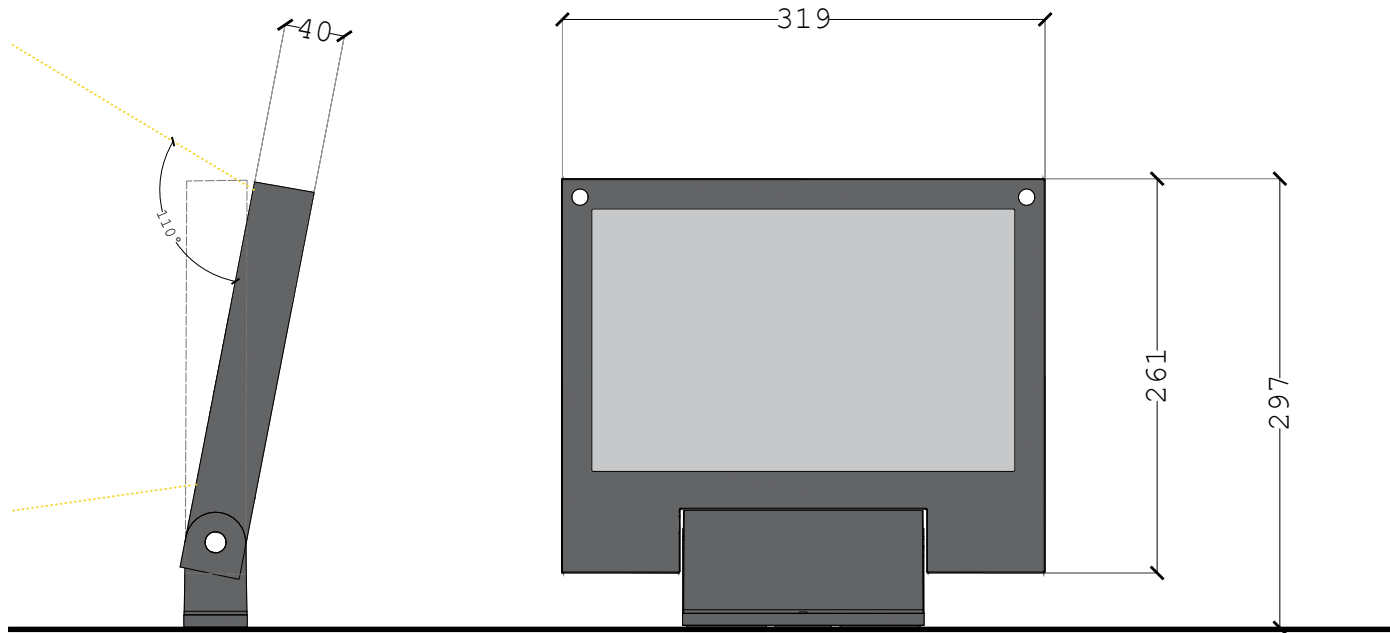

ΩΨΕΙΣ ΠΡΟΒΟΛΕΑ
ΚΛΙΜΑΚΑ 1:5

Φ1_ΠΡΟΒΟΛΕΑΣ ΣΤΥΛΟΥ	
ΤΕΧΝΙΚΗ ΠΕΡΙΓΡΑΦΗ	
ΤΥΠΟΣ	LED
ΘΕΡΜΟΚΡΑΣΙΑ (KELVIN)	4000K
ΦΩΤΕΙΝΟΤΗΤΑ (LUMENOS FLOX)	6160lm
ΙΣΧΥΣ (W)	40 W
ΥΛΙΚΟ	ΣΩΜΑ: ΑΝΟΞΕΙΩΣΤΟ ΑΥΤΑΛΙ, ΔΙΑΦΑΝΕΣ ΕΚΛΗΡΥΜΕΝΟ ΓΥΑΛΙ 4mm, ΒΑΦΗ: Σκόνη πολυεστέρα με αντοχή σε ακτίνες UV
ΧΡΩΜΑ	RAL 7016 (Ανθρακί)



Κ. ΚΑΡΑΘΕΟΔΩΡΗ- ΑΝΑΠΤΥΞΙΑΚΟΣ ΟΡΓΑΝΙΣΜΟΣ ΤΟΠΙΚΗΣ ΑΥΤΟΔΙΟΙΚΗΣΗΣ ΑΝΩΝΥΜΗ ΕΤΑΙΡΕΙΑ		
ΩΡΙΜΑΝΣΗ ΤΟΥ ΕΡΓΟΥ: ΑΝΑΠΛΑΣΗ ΠΛΑΤΕΙΑΣ ΕΛΕΥΘΕΡΙΑΣ ΚΑΙ ΔΙΑΜΟΡΦΩΣΕΙΣ ΠΕΡΙΒΑΛΛΟΝΤΟΣ ΟΔΙΚΟΥ ΔΙΚΤΥΟΥ		
ΑΡΧΙΤΕΚΤΟΝΙΚΗ ΜΕΛΕΤΗ		ΦΑΣΗ: ΜΕΛΕΤΗ ΕΦΑΡΜΟΓΗΣ
ΘΕΜΑ	ΛΕΠΤΟΜΕΡΕΙΑ ΣΤΥΛΟΥ ΦΩΤΙΣΜΟΥ 6m ΜΕ ΠΕΡΙΣΤΡ. ΠΡΟΒΟΛΕΑ	ΛΦ01
		κλ. 1:20
ΑΝΑΔΟΧΟΙ ΜΕΛΕΤΗΣ		ΥΠΟΓΡΑΦΗ ΜΕΛΕΤΗΤΗ
ΒΑΒΑΤΣΗ ΣΤΥΛΙΑΝΗ πολ. μηχαν. - τοπογραφική μελέτη ΤΖΟΛΟΥ ΑΛΕΞΑΝΔΡΑ αρχ. μηχαν. - αρχιτεκτονική μελέτη ΠΕΤΡΟΝΙΚΟΛΟΣ ΚΩΝ/ΝΟΣ μηχαν. μηχαν. - Η/Μ μελέτη ΛΑΛΙΚΙΔΟΥ ΣΟΦΙΑ πολ. μηχαν. - κυκλοφοριακή μελέτη		ΑΛΕΞΑΝΔΡΑ Θ. ΤΖΟΛΟΥ ΔΙΠΛ. ΑΡΧΙΤΕΚΤΟΝΙΚΟΣ ΜΗΧΑΝΙΚΟΣ Α. Μ. ΑΡΧΙΤΕΚΤΟΝΙΚΗΣ Α.Ε. Τ.Ε.Ε. 1500/20 ΦΩΤΟΓΡΑΦΟΥΣ 25 Υ.Ρ. 48100 ΠΡΕΒΕΖΑ Τ.ηλ.: 2672247813, 6978386844 e-mail: alextzolou@yahoo.gr ΤΖΟΛΟΥ ΑΛΕΞΑΝΔΡΑ αρχιτέκτων μηχανικός
ΕΛΕΓΧΘΗΚΕ		ΘΕΩΡΗΘΗΚΕ
Κατεστάθηκε 15/10/2025 ΔΙΕΥΘΥΝΤΡΙΑ ΤΕΧΝΙΚΩΝ ΥΠΗΡΕΣΙΩΝ Κ. ΚΑΡΑΘΕΟΔΩΡΗ Α.Ε. ΛΑΜΠΡΟΓΙΑΝΝΗ ΜΑΡΙΑ ΠΟΛΙΤΙΚΟΣ ΜΗΧΑΝΙΚΟΣ		Κατεστάθηκε 15/10/2025 ΔΙΕΥΘΥΝΤΡΙΑ ΤΕΧΝΙΚΩΝ ΥΠΗΡΕΣΙΩΝ Κ. ΚΑΡΑΘΕΟΔΩΡΗ Α.Ε. ΛΑΜΠΡΟΓΙΑΝΝΗ ΜΑΡΙΑ ΠΟΛΙΤΙΚΟΣ ΜΗΧΑΝΙΚΟΣ
Αριθμός εγκριτικής απόφασης:		
ΟΚΤΩΒΡΙΟΣ 2025		