



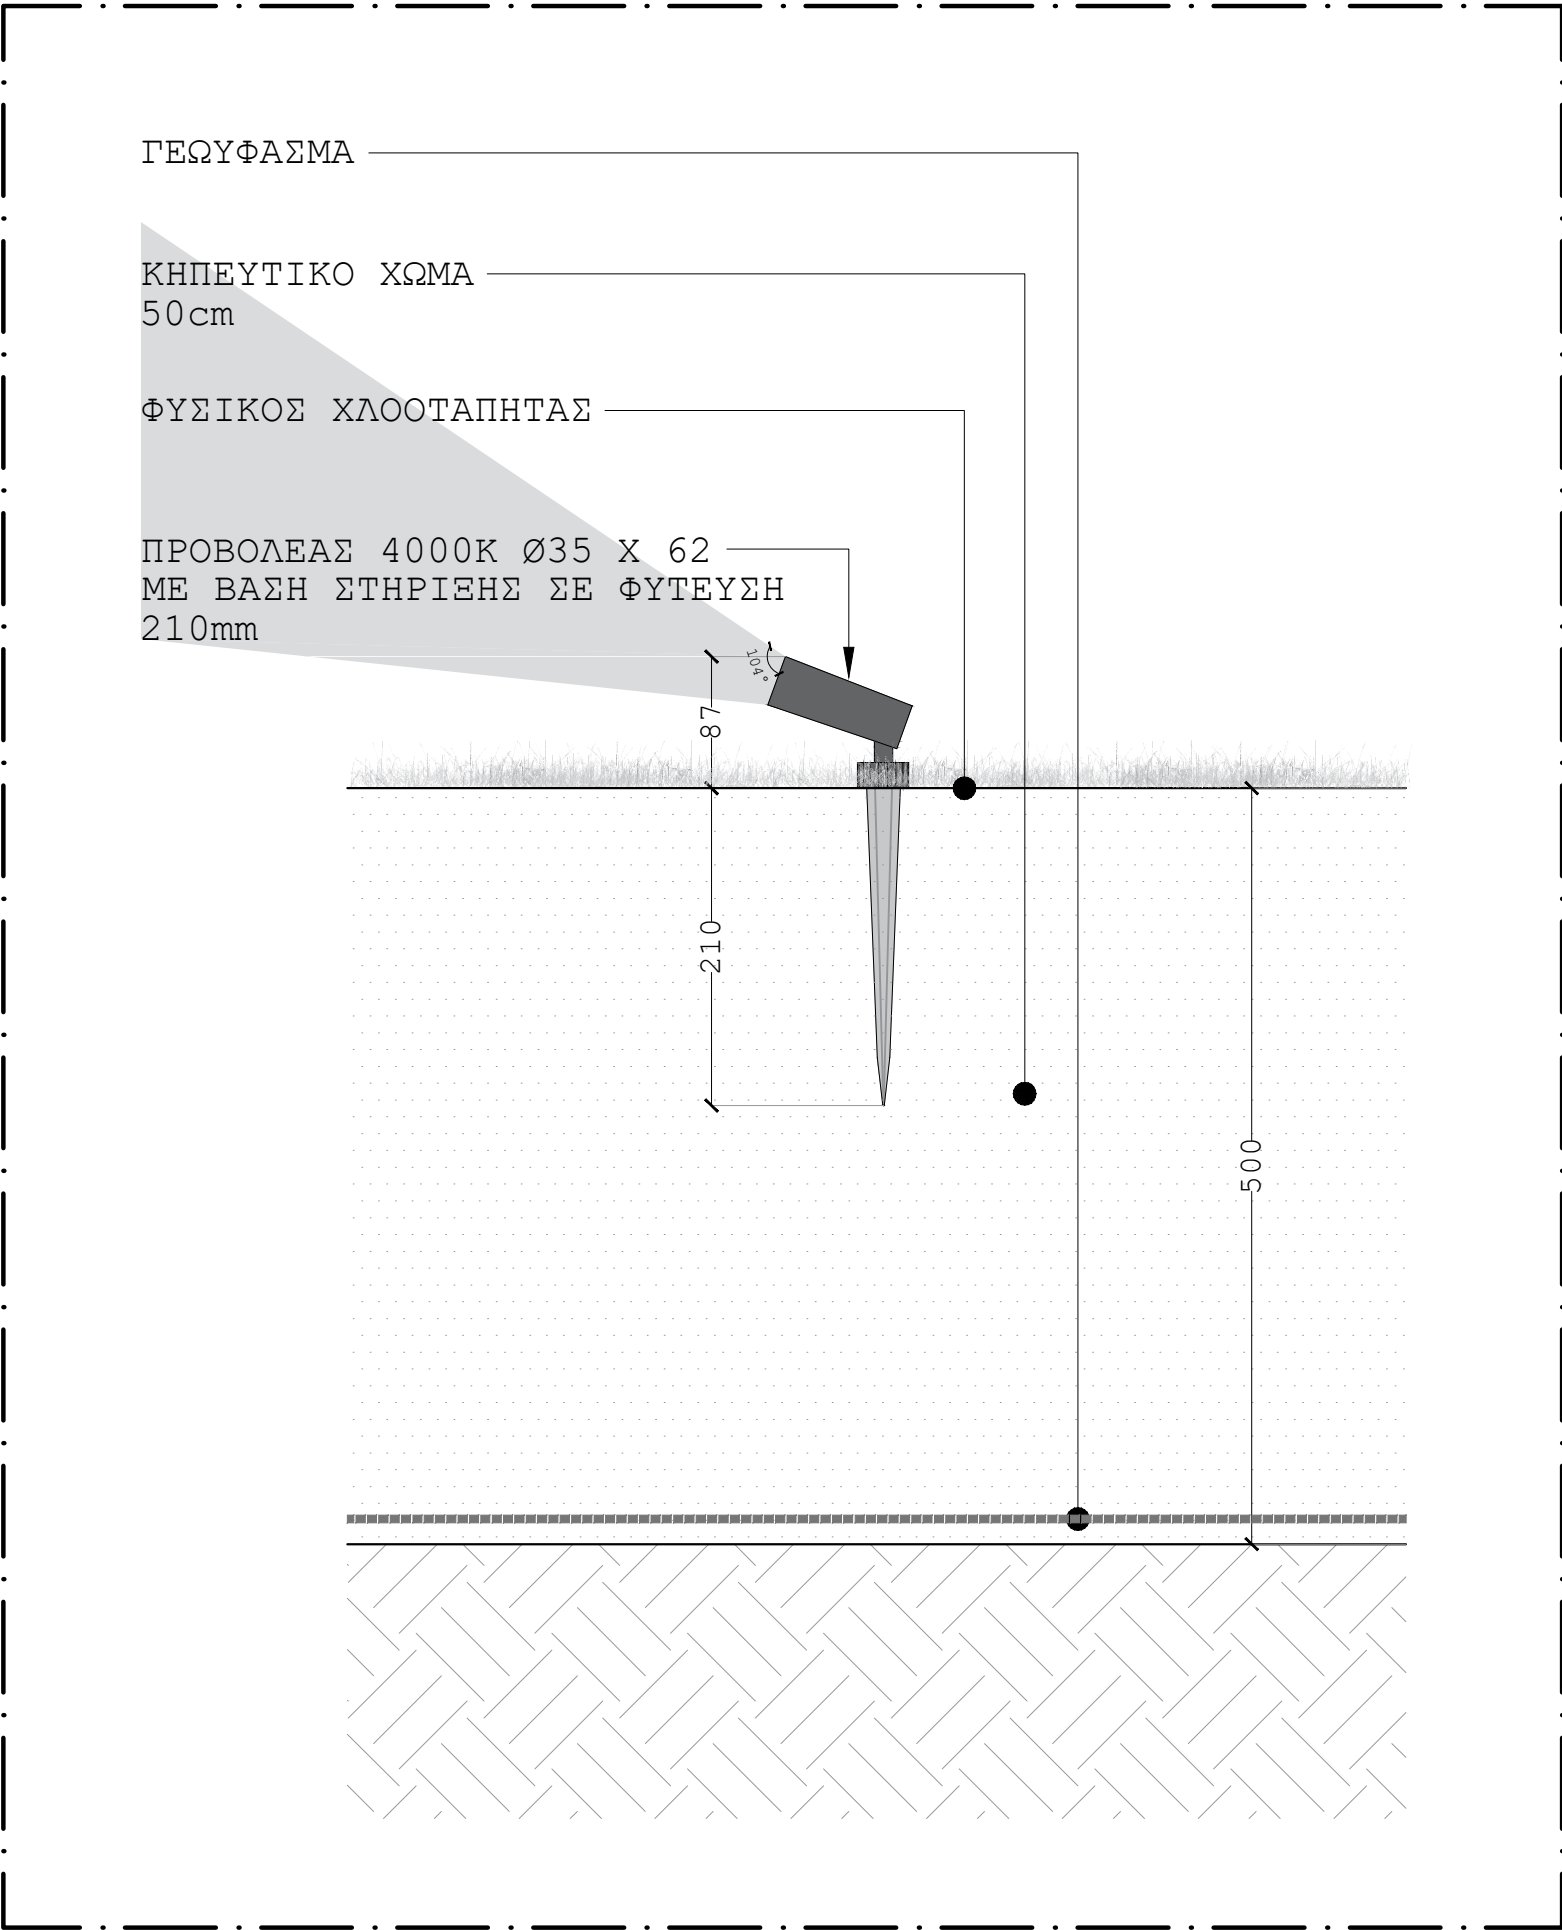

ΟΨΗ ΦΩΤΙΣΤΙΚΟΥ
ΚΛΙΜΑΚΑ 1:5

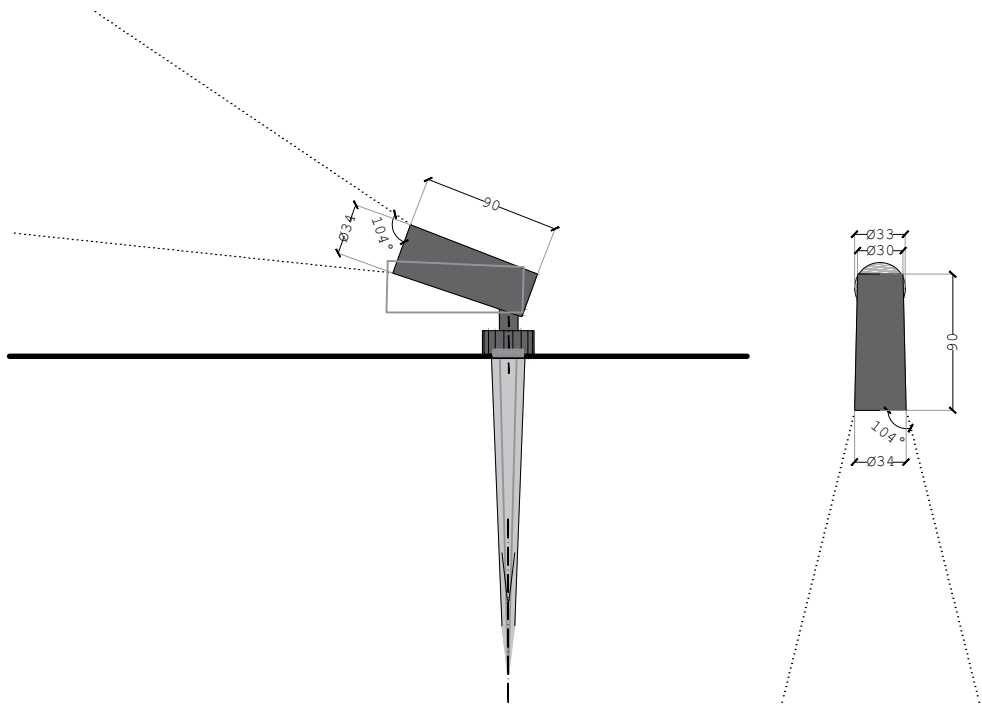

ΟΨΕΙΣ ΠΡΟΒΟΛΕΑ
ΚΛΙΜΑΚΑ 1:5

Φ4 ΠΡΟΒΟΛΑΚΙ ΤΕΧΝΙΚΗ ΠΡΟΔΙΑΓΡΑΦΗ	
ΤΥΠΟΣ	LED
ΘΕΡΜΟΤΗΤΑ (KELVIN)	4000K
ΦΩΤΕΙΝΟΤΗΤΑ (LUMINOUS FLUX)	270lm
ΙΣΧΥΣ (W)	6.5 W
ΥΛΙΚΟ	ΣΩΜΑ: ΑΝΟΞΕΙΔΩΤΟ ΑΥΤΑΛΙ, ΔΙΑΦΑΝΗΣ ΕΚΛΗΡΥΜΕΝΟ ΓΥΑΛΙ 4mm, ΒΑΣΗ: Σκόνη πολυεστέρα με αντοχή σε ακτίνες UV
ΧΡΩΜΑ	RAL 7016 (Ανθρακί)



Κ. ΚΑΡΑΘΕΟΔΩΡΗ- ΑΝΑΠΤΥΞΙΑΚΟΣ ΟΡΓΑΝΙΣΜΟΣ ΤΟΠΙΚΗΣ ΑΥΤΟΔΙΟΙΚΗΣΗΣ ΑΝΩΝΥΜΗ ΕΤΑΙΡΕΙΑ		
ΩΡΙΜΑΝΣΗ ΤΟΥ ΕΡΓΟΥ: ΑΝΑΠΛΑΣΗ ΠΛΑΤΕΙΑΣ ΕΛΕΥΘΕΡΙΑΣ ΚΑΙ ΔΙΑΜΟΡΦΩΣΕΙΣ ΠΕΡΙΒΑΛΛΟΝΤΟΣ ΟΔΙΚΟΥ ΔΙΚΤΥΟΥ		
ΑΡΧΙΤΕΚΤΟΝΙΚΗ ΜΕΛΕΤΗ		ΦΑΣΗ: ΜΕΛΕΤΗ ΕΦΑΡΜΟΓΗΣ
ΘΕΜΑ	ΛΕΠΤΟΜΕΡΕΙΑ ΠΡΟΒΟΛΕΑ ΦΥΤΕΥΣΗΣ & ΜΝΗΜΕΙΩΝ	ΛΦ04
		κλ. 1:5
ΑΝΑΔΟΧΟΙ ΜΕΛΕΤΗΣ		ΥΠΟΓΡΑΦΗ ΜΕΛΕΤΗΤΗ
ΒΑΒΑΤΣΗ ΣΤΥΛΙΑΝΗ πολ. μηχαν. - τοπογραφική μελέτη ΤΖΟΛΟΥ ΑΛΕΞΑΝΔΡΑ αρχ. μηχαν. - αρχιτεκτονική μελέτη ΠΕΤΡΟΝΙΚΟΛΟΣ ΚΩΝ/ΝΟΣ μηχαν. μηχαν. - Η/Μ μελέτη ΛΑΛΙΚΙΔΟΥ ΣΟΦΙΑ πολ. μηχαν. - κυκλοφοριακή μελέτη		ΑΛΕΞΑΝΔΡΑ Θ. ΤΖΟΛΟΥ ΔΙΠΛ. ΑΡΧΙΤΕΚΤΟΝΙΚΗ ΜΗΧΑΝΙΚΟΣ Α.Φ.Μ. 999999999 Α.Π. Τ.Ε.Ε. 130355 Δ.Ο.Υ. ΠΕΡΙΣΤΕΙΩΝ Α.Δ.Υ. ΠΕΡΙΣΤΕΙΩΝ ΟΡΓΑΝΙΣΜΟΣ ΣΥΝΤΑΚΤΗΡΩΝ ΠΕΡΙΣΤΕΙΩΝ ΤΗΛ: 2682647813, 6978366654 E-mail: alextzolou@yahoo.gr ΤΖΟΛΟΥ ΑΛΕΞΑΝΔΡΑ αρχιτέκτων μηχανικός
ΕΛΕΓΧΘΗΚΕ Καρίτσινη, 15/10/2025 ΔΙΕΥΘΥΝΤΡΙΑ ΤΕΧΝΙΚΩΝ ΥΠΗΡΕΣΙΩΝ Κ. ΚΑΡΑΘΕΟΔΩΡΗ Α.Ε. ΛΑΜΠΡΟΦΑΝΗ ΜΑΡΙΑ ΠΟΛΙΤΙΚΟΣ ΜΗΧΑΝΙΚΟΣ		ΘΕΩΡΗΘΗΚΕ Ο Προϊστάμενος Καρίτσινη, 15/10/2025 ΔΙΕΥΘΥΝΤΡΙΑ ΤΕΧΝΙΚΩΝ ΥΠΗΡΕΣΙΩΝ Κ. ΚΑΡΑΘΕΟΔΩΡΗ Α.Ε. ΛΑΜΠΡΟΦΑΝΗ ΜΑΡΙΑ ΠΟΛΙΤΙΚΟΣ ΜΗΧΑΝΙΚΟΣ
Αριθμός εγκριτικής απόφασης:		
ΟΚΤΩΒΡΙΟΣ 2025		