ΚΩΔΙΚΟΣ ΦΥΛΛΟΥ : 05720-45528/0.5

ΚΛΙΜΑΚΑ 1 : 500

ΥΠΟΜΝΗΜΑ ΣΥΜΒΟΛΙΣΜΩΝ

4	Κορυφή Οικοδ.Τετραγώνου
01	Αριθμός οικοπέδου
ΟΤ 40α	Αριθμός Οικοδ. Τετραγώνου
13	Αριθμηση κτιρίου
Sκ	Κτίσμα
	Υπόστεγο
	Βεράντα
	Οριο οικοπέδου
	Ρυμοτομική Γραμμή
	Οικοδομική Γραμμή
	Περίγραμμα Κάλυψης
● ΠΕΖΟΔΡΟΜΟΣ ●	Πεζόδρομος

ΥΠΟΥΡΓΕΙΟ ΠΕΡΙΒΑΛΛΟΝΤΟΣ ΚΑΙ ΕΝΕΡΓΕΙΑΣ
ΘΕΩΡΗΘΗΚΕ ΜΕ ΤΗΝ ΥΠ.ΑΡΙΘ. 18839/2023 ΠΡΑΞΗ

Η ΠΡΟΪΣΤΑΜΕΝΗ ΤΗΣ Δ/ΝΣΗΣ
ΤΟΠΟΓΡΑΦΙΚΩΝ ΕΦΑΡΜΟΓΩΝ

ΑΝΔΡΙΑΝΑ ΚΑΤΖΙΝΑ
ΤΟΠΟΓΡΑΦΟΣ ΜΗΧΑΝΙΚΟΣ

Andriana Katsina
03.04.2023 18:14

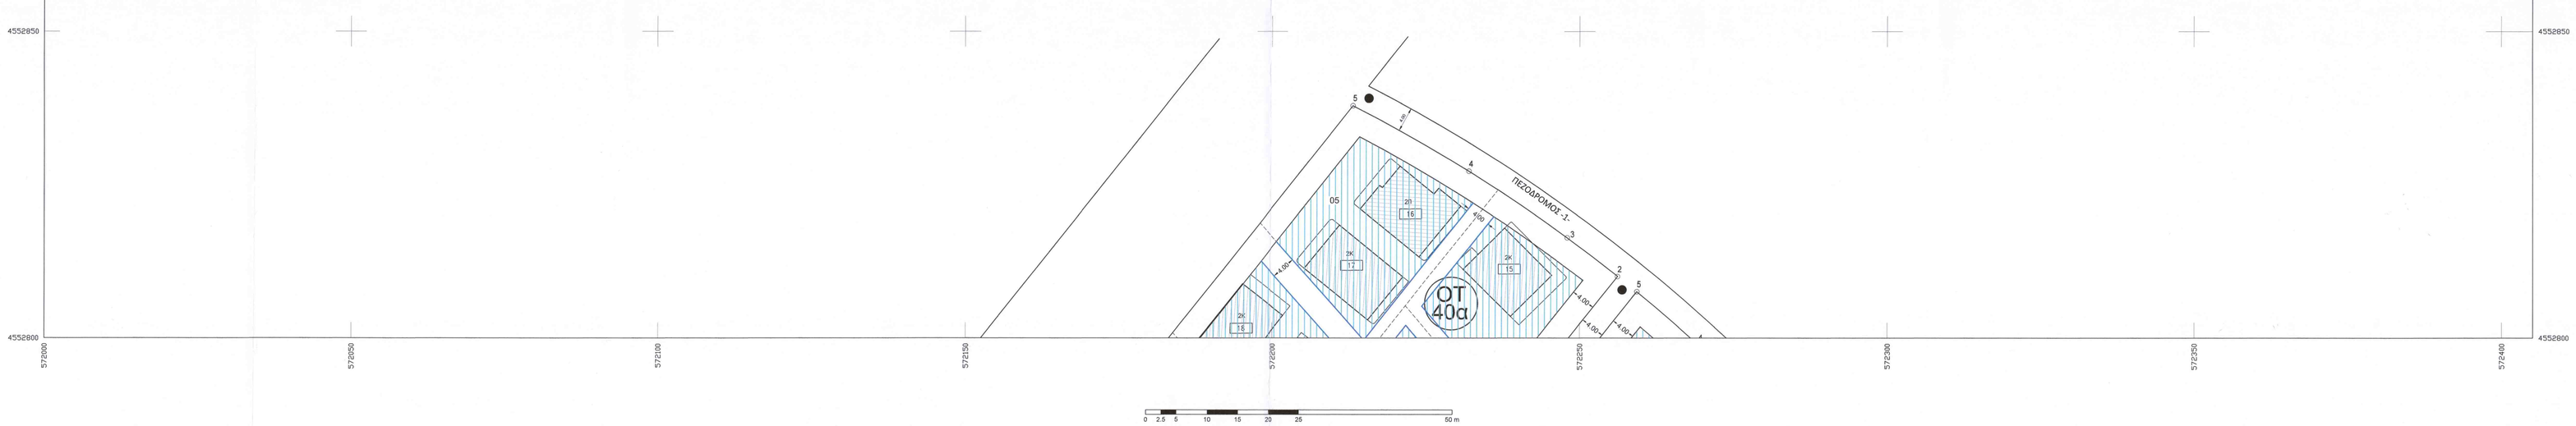

Μέτρο γραμμικής παραμόρφωσης (Κ) στο Κέντρο Φύλλου : 0.999666

ΠΡΟΤΕΙΝΟΜΕΝΟΙ ΟΡΟΙ ΔΟΜΗΣΗΣ ΚΑΙ ΑΡΤΙΟΤΗΤΑΣ
για τα Ο.Τ. 27, 28, 29, 32, 33, 34, 35, 37, 38, 39, 40 , 3 & 6

Δ/νμα Ρυμοτομίας:
ΑΡΤΙΟΤΗΤΑ : Ελάχιστο Πρόσωπο = 15.0μ Ελάχιστο Εμβαδό = 400.00τμ
ΚΑΛΥΨΗ : Σύμφωνα με τα Διαγράμματα Κάλυψης
Κατά τα λοιπά ισχύουν οι όροι και περιορισμοί δόμησης που ορίστηκαν με το Π.Δ. 25-2-97/ΦΕΚ 204/Δ/17-3-97

ΔΙΑΝΟΜΗ ΠΙΝΑΚΙΔΩΝ

	05720-45528/0.5 Δ1	
05716-45525/0.5 Δ2	05720-45525/0.5 Δ3	05724-45525/0.5 Δ4
05716-45522/0.5 Δ5	05720-45522/0.5 Δ6	05724-45522/0.5 Δ7

ΚΕΝΤΡΙΚΟ ΣΥΜΒΟΥΛΙΟ ΠΟΛΕΟΔΟΜΙΚΩΝ ΘΕΜΑΤΩΝ & ΑΜΦΙΘΗΤΗΣΕΩΝ
Το παρόν σχεδιάγραμμα μελετήθηκε από το ΚΕ.ΣΥ.ΠΟ.ΘΑ. στη συνεδρίασή του με αριθμ. 4/11.7.2022 ..... και εγκρίθηκε σύμφωνα με την υπ' αριθμ. ..... απόφασή του.
ΠΡΟΕΔΡΟΣ ΓΡΑΜΜΑΤΕΑΣ
Ε.ΜΠΑΚΟΓΙΑΝΝΗΣ Χ. ΚΑΣΑΠΗ

Το παρόν διάγραμμα συνοδεύει την από .....12.7.2022..... εισήγηση της Δ/νσης Πολεοδομ. Σχεδ/μού Υπουργείου Περιβάλλ/τος & Ενέργειας.
Ο Δ/ΝΤΗΣ ΠΡΟΕΣΤΩΣΑΣ

ΕΛΛΗΝΙΚΗ ΔΗΜΟΚΡΑΤΙΑ
ΥΠΟΥΡΓΕΙΟ ΠΕΡΙΒΑΛΛΟΝΤΟΣ ΚΑΙ ΕΝΕΡΓΕΙΑΣ
ΓΕΝ. ΔΝΤΗΣ ΔΙΟΙΚΗΣ ΠΟΛΕΟΔΟΜΙΚΟΥ ΣΧΕΔΙΑΣΜΟΥ

Ελληνικό Γεωδαιτικό Σύστημα Αναφοράς 1987 (Ε.Γ.Σ.Α. '87)
Ελλειψοειδές αναφοράς: GRS 80 (α = 6 378 137 m, 1/f = 298.257222101)
Προβολή: Εγκάρσια Μερκατορική
Κεντρικός Μεσημβρινός λο = 24° 00' 00" με Κο = 0.999600
Τετημένη Κεντρικού Μεσημβρινού: +500000
Γεωγραφικό Πλάτος Αναφοράς: 0° 00' 00"

ΕΛΛΗΝΙΚΗ ΔΗΜΟΚΡΑΤΙΑ
ΔΗΜΟΣ ΞΑΝΘΗΣ
ΔΙΕΥΘΥΝΣΗ ΔΟΜΗΣΗΣ

ΜΕΛΕΤΗ: ΤΡΟΠΟΠΟΙΗΣΗ ΤΟΥ ΡΥΜΟΤΟΜΙΚΟΥ ΣΧΕΔΙΟΥ ΣΤΟΝ ΟΙΚΙΣΜΟ ΠΑΛΙΝΝΟΣΤΟΥΝΤΩΝ ΟΜΟΓΕΝΩΝ ΣΤΗΝ ΕΚΤΕΝΟΠΟΛ ΤΟΥ ΔΗΜΟΥ ΞΑΝΘΗΣ

ΘΕΜΑ: ΤΡΟΠΟΠΟΙΗΣΗ ΤΟΥ ΕΓΚΕΚΡΙΜΕΝΟΥ ΣΧΕΔΙΟΥ ΠΟΛΗΣ ΣΤΗΝ ΠΕΡΙΟΧΗ ΤΗΣ ΕΚΤΕΝΟΠΟΛ ΞΑΝΘΗΣ (ΠΡΩΗΝ ΖΕΠ) ΠΟΥ ΑΦΟΡΑ:
- ΕΓΚΡΙΣΗ ΔΙΑΓΡΑΜΜΑΤΩΝ ΚΑΛΥΨΗΣ

ΑΡ.ΣΧΕΔΙΟΥ	ΤΙΤΛΟΣ ΣΧΕΔΙΟΥ	ΚΛΙΜΑΚΑ
Δ1	ΔΙΑΓΡΑΜΜΑ ΚΑΛΥΨΗΣ	1 : 500
		ΣΥΣΤΗΜΑ ΑΝΑΦΟΡΑΣ
		Ε.Γ.Σ.Α. '87

Ο ΣΥΝΤΑΞΑΣ	ΕΛΕΓΧΘΗΚΕ
Ξάνθη 11/7/22	Ξάνθη 11/7/22
ΣΤΥΛΙΑΝΟΣ ΝΙΚΟΛΑΟΣ ΤΟΠΟΓΡΑΦΟΣ ΜΗΧ/ΚΟΣ Τ.Ε.	Η Αν. Προϊσταμένη Τ.Π.Χ.Ε. ΧΑΣΙΑΝΟΥ ΕΥΑΓΓΕΛΙΑ ΑΡΓΥΡΩ ΤΟΠΟΓΡΑΦΟΣ ΜΗΧ/ΚΟΣ

ΘΕΩΡΗΘΗΚΕ
Ξάνθη 11/7/22
Ο Προϊστάμενος Δ/νσης Δόμησης Δήμου Ξάνθης
ΑΒΡΑΜΙΔΑΣ ΑΒΡΑΑΜΙΟΣ
ΠΟΛΙΤΙΚΟΣ ΜΗΧΑΝΙΚΟΣ
ΜΕ ΒΑΘΜΟ Α'