


Υπόμνημα

- Κτίσματα
- Οικοδομική Γραμμή (Ο.Γ.)
- Ρυμοτομική Γραμμή (Ρ.Γ.)
- Διατήρηση Ακάλυπτου Χώρου
- Όριο Διαχωρισμού Ιδιωτικών με Κοινοφελείς Χώρους στο εσωτερικό των Οικοδομικών Τετραγώνων (Ο.Τ.)
- ΚΧ Κοινόχρηστος Χώρος
- Ομάδα Α Ειδικών Διαδρομών (κατεύθυνση Δ - Α) /** Είσοδος από Χασιρτζόγλου / Πλατεία Αντίκα / Πάροδο Ορφέως Περιλαμβάνει τις ειδικές διαδρομές Α, Β, C, E
- Ομάδα Β Ειδικών Διαδρομών (κατεύθυνση Ν - Β)** Είσοδος - Έξοδος από Πλατεία Αντίκα / οδό Χίου Περιλαμβάνει την ειδική διαδρομή D
- Διάδρομος κίνησης ΑΜΕΑ πλάτους 1,00m (Πλ. Αντίκα - Φ. Αμοιρίδη - Ορφέως έως τη συμβολή με την οδό Πινδάρου - Αντίκα από Ορφέως έως Πλ. Μητροπόλεως)
- Υψομετρική διαμόρφωση οδοστρώματος οδού για την διευθέτηση υποβιβασμού πεζοδρομίου
- Επικλίσεις οδού (θα προσαρμοσθούν στην υφιστάμενη κατάσταση)
- Επικλίσεις ράμπας μήκους 2m για την υψομετρική προσαρμογή στην περιοχή υποβιβασμού των πεζοδρομίων
- Περιοχή Περιορισμού Πρόσβασης
- Όρια προστατευόμενης περιοχής Παλιάς Πόλης (ΦΕΚ142Β/17.02.1977)

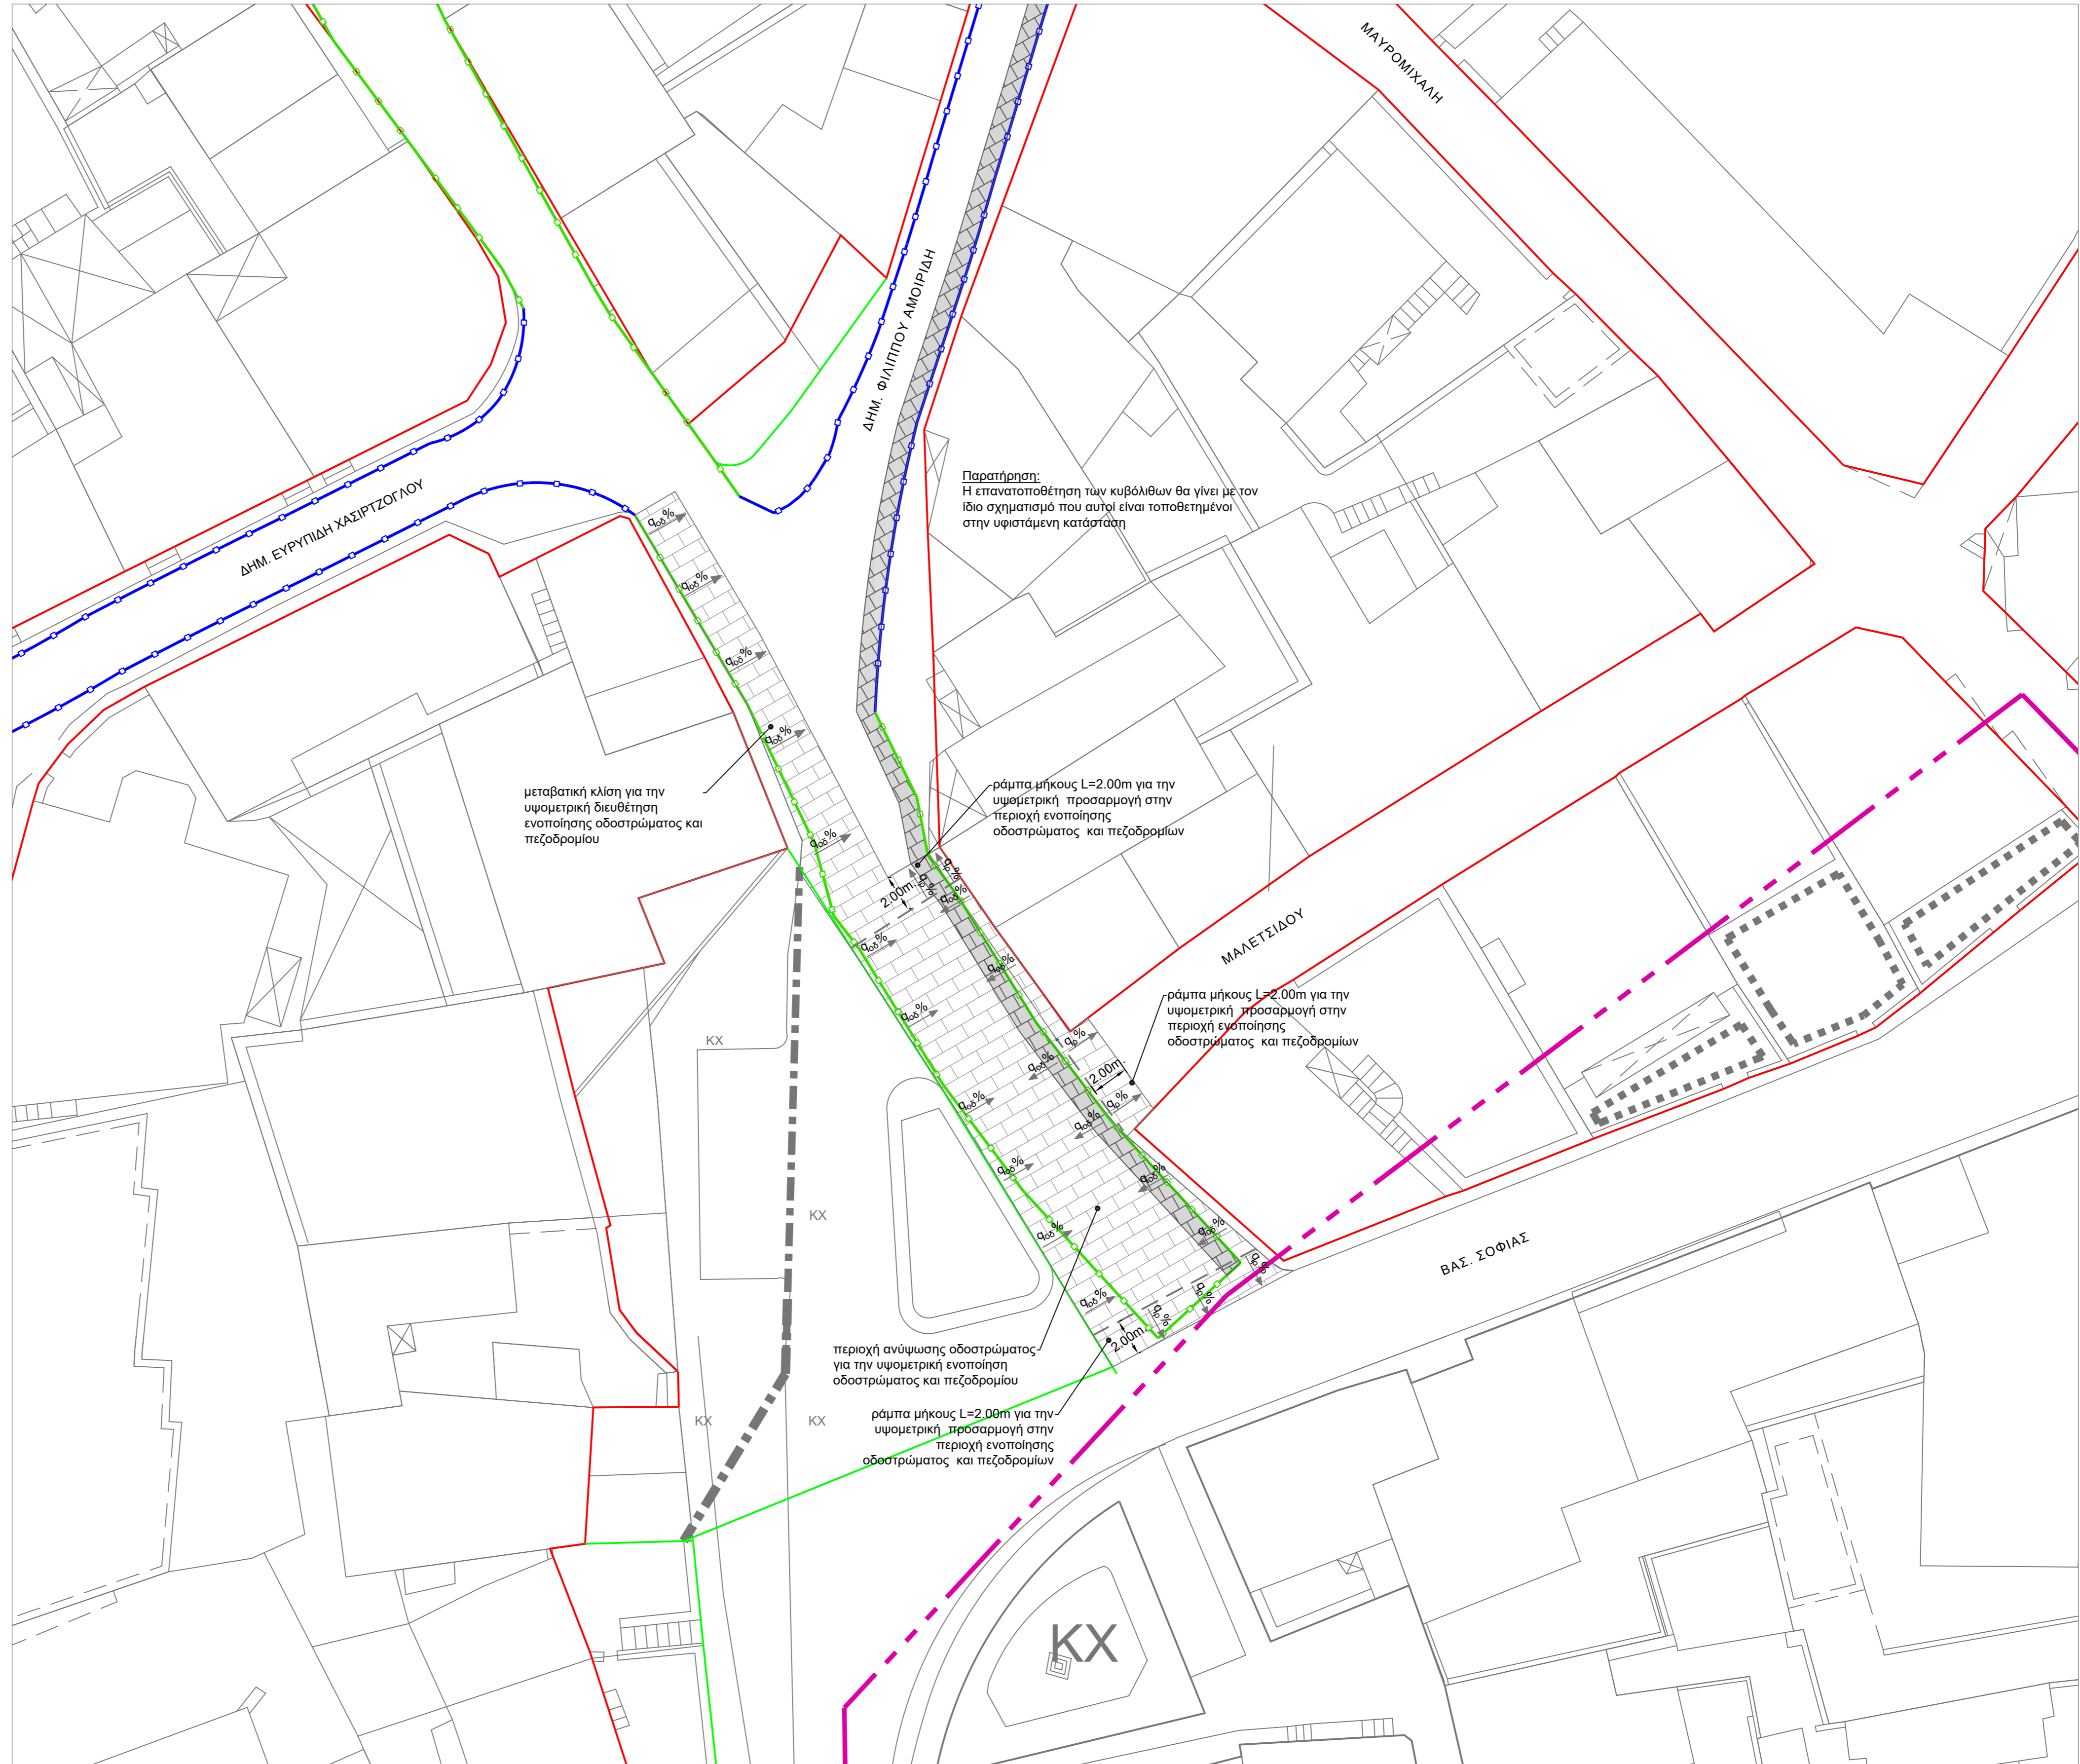

**ΕΛΛΗΝΙΚΗ ΔΗΜΟΚΡΑΤΙΑ
ΔΗΜΟΣ ΞΑΝΘΗΣ
ΔΙΕΥΘΥΝΣΗ ΤΕΧΝΙΚΩΝ ΥΠΗΡΕΣΙΩΝ**

ΔΡΑΣΗ: ΩΡΙΜΑΝΣΗ ΔΡΑΣΕΩΝ ΓΙΑ ΤΗ ΡΥΘΜΙΣΗ ΤΗΣ ΚΥΚΛΟΦΟΡΙΑΣ ΣΤΗΝ ΠΑΛΙΑ ΠΟΛΗ ΤΗΣ ΞΑΝΘΗΣ ΚΑΙ ΛΟΙΠΕΣ ΠΑΡΕΜΒΑΣΕΙΣ ΠΕΖΩΝ ΔΙΑΔΡΟΜΩΝ

A-1.1: ΕΦΑΡΜΟΓΗ ΚΑΤΑΣΚΕΥΑΣΤΙΚΩΝ ΠΡΟΒΛΕΨΕΩΝ (ΟΔΙΚΗ ΣΗΜΑΝΣΗ / ΑΣΦΑΛΕΙΑ)

ΘΕΜΑ : ΟΡΙΖΟΝΤΙΟΓΡΑΦΙΚΗ ΔΙΑΜΟΡΦΩΣΗ ΣΤΗΝ ΠΕΡΙΟΧΗ ΠΛ. ΑΝΤΙΚΑ ΥΨΟΜΕΤΡΙΚΗ ΕΝΟΠΙΟΙΣΗ ΠΕΖΟΔΡΟΜΙΩΝ ΚΑΙ ΟΔΟΣΤΡΩΜΑΤΟΣ

C	04/2026	A.ΠΛΕΣΙΑΣ	THIRD ISSUE
B	02/2026	A.ΠΛΕΣΙΑΣ	SECOND ISSUE
A	11/2025	A.ΠΛΕΣΙΑΣ	FIRST ISSUE
ΕΚΔΟΣΗ	ΗΜΕΡΟΜΗΝΙΑ	Ο ΜΕΛΕΤΩΝ ΟΝΟΜΑ / ΥΠΟΓΡΑΦΗ	ΠΕΡΙΓΡΑΦΗ

ΚΑ. 1:200

ΚΩΔΙΚΟΣ ΕΓΓΡΑΦΟΥ

ΚΩΔ. ISO 9001:2015	ΕΙΔΟΣ	ΑΝΤΙΚΕΙΜΕΝΟ	ΤΥΠΟΣ	ΣΤΑΔΙΟ	ΕΚΔΟΣΗ	ΑΡΙΘΜΟΣ
1135	G	T	D	3	C	006

ΑΝΑΔΟΧΟΣ ΜΕΛΕΤΗΣ: **ΕΥΕΡΓΟΣ ΑΕ**
ΑΝΩΤΑΤΗ ΜΕΛΕΤΗΤΙΚΗ ΕΤΑΙΡΙΑ ΤΕΧΝΙΚΩΝ ΕΡΓΩΝ
3ο χλμ Εσθής - Καβάλας, 67100 Εσθή
τηλ. 25410-24693/82002, fax 25410-20800
email: euevos@euevos.gr

ΟΜΑΔΑ ΜΕΛΕΤΗΣ:
ΠΛΕΣΙΑΣ ΑΡΓΥΡΗΣ, Πολιτικός Μηχανικός MSc
ΛΑΛΙΚΙΔΟΥ ΣΟΦΙΑ, Πολιτικός Μηχανικός MSc

ΕΚΠΡΟΣΩΠΟΣ ΤΟΥ ΑΝΑΔΟΧΟΥ: ΠΛΕΣΙΑΣ ΑΡΓΥΡΗΣ, Πολιτικός Μηχανικός MSc

ΕΛΕΓΧΟΣ:	ΕΛΕΓΧΘΗΚΕ Η Προστατέμενη ΜΕΣΥΕ / ... / 2026	ΘΕΩΡΗΘΗΚΕ Η Αν. Διευθύντρια Τ.Υ. / ... / 2026
	ΕΥΔΟΚΙΑ ΜΠΑΡΜΠΑΛΕΞΗ ΜΗΧΑΝΟΛΟΓΟΣ ΜΗΧΑΝΙΚΟΣ	ΕΥΔΟΚΙΑ ΜΠΑΡΜΠΑΛΕΞΗ ΜΗΧΑΝΟΛΟΓΟΣ ΜΗΧΑΝΙΚΟΣ

Αρ. Εγκριτικής Απόφασης: