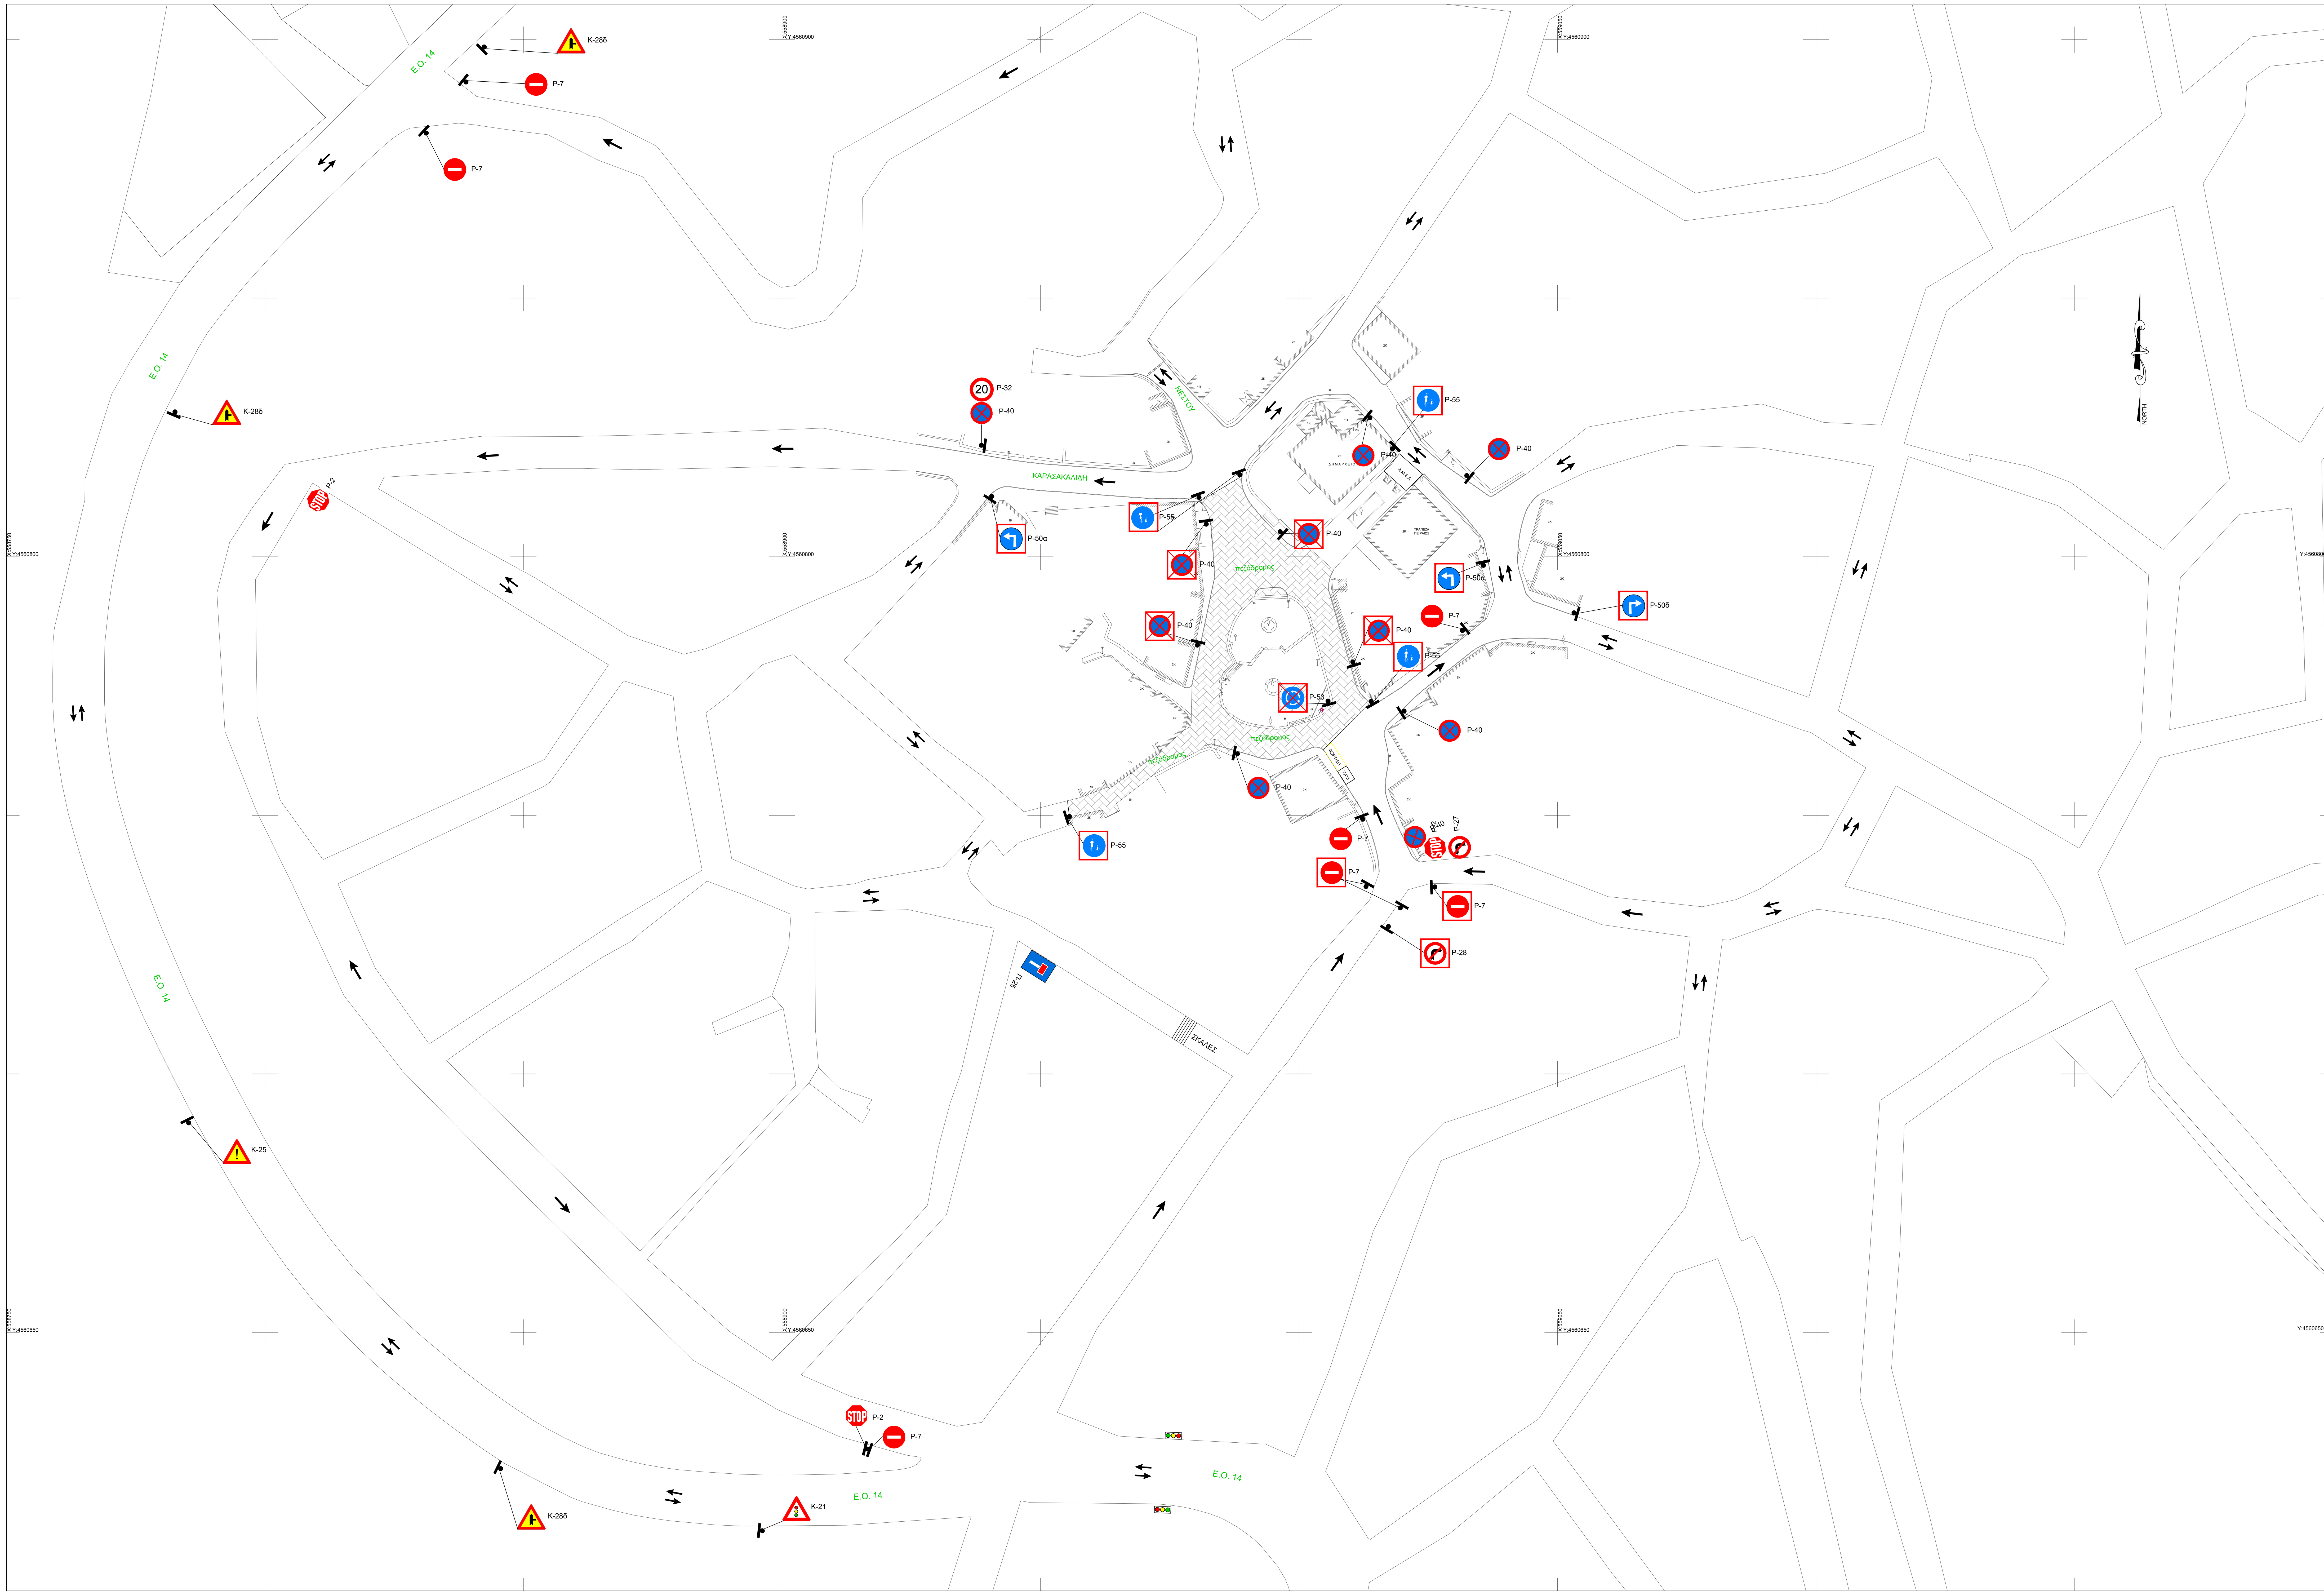


## ΥΠΟΜΝΗΜΑ

- Υφιστάμενες πινακίδες που διατηρούνται
- Υφιστάμενες πινακίδες που αφαιρούνται
- Νέες πινακίδες


**ΔΙΕΥΘΥΝΣΗ:** ΕΛ. ΒΕΝΙΖΕΛΟΥ 100, ΞΑΝΘΗ
**ΤΗΛ.:** 2541076652
**E-MAIL:** basil-1@otenet.gr

ΑΣΗΜΙΔΗΣ ΒΑΣΙΛΕΙΟΣ
ΠΟΛΙΤΙΚΟΣ ΜΗΧΑΝΙΚΟΣ
ΜΕΛΕΤΕΣ - ΚΑΤΑΣΚΕΥΕΣ - ΕΠΙΒΛΕΨΕΙΣ


| | |
|---|---|
| ΕΡΓΟΔΟΤΗΣ: | ΑΝΑΠΤΥΞΙΑΚΟΣ ΟΡΓΑΝΙΣΜΟΣ ΤΟΠΙΚΗΣ ΑΥΤΟΔΙΟΙΚΗΣΗΣ (Α.Ο.Τ.Α.) "ΞΑΝΘΗ ΑΝΑΠΤΥΞΗ Α.Ε." |
| ΕΡΓΟ: | Α' ΦΑΣΗ ΜΕΛΕΤΗΣ ΑΝΑΠΛΑΣΗΣ ΠΛΑΤΕΙΑΣ ΣΤΑΥΡΟΥΠΟΛΗΣ |
| ΔΙΕΥΘΥΝΣΗ: | ΣΤΑΥΡΟΥΠΟΛΗ, ΔΗΜΟΣ ΞΑΝΘΗΣ, Π.Ε. ΞΑΝΘΗΣ |
| ΗΜΕΡΟΜΗΝΙΑ: | ΞΑΝΘΗ, ΜΑΪΟΣ 2025 |

**ΕΙΔΟΣ ΜΕΛΕΤΗΣ:** ΚΥΚΛΟΦΟΡΙΑΚΗ ΜΕΛΕΤΗ

**ΣΤΑΔΙΟ ΜΕΛΕΤΗΣ:** ΟΡΙΣΤΙΚΗ ΜΕΛΕΤΗ

**ΘΕΜΑ ΣΧΕΔΙΟΥ:** ΟΡΙΖΟΝΤΙΟΓΡΑΦΙΑ ΠΛΑΤΕΙΑΣ ΣΤΑΥΡΟΥΠΟΛΗΣ

| ΑΡ. ΣΧΕΔΙΟΥ: | ΚΛΙΜΑΚΑ: |
|---|---|
| K1 | 1/500 |
| **ΑΝΑΘΕΩΡΗΣΗ:** | 0 |

Σφραγίδα & Υπογραφή Μελετητών:

ΑΣΗΜΙΔΗΣ Ν. ΒΑΣΙΛΕΙΟΣ
ΔΙΠΛ. ΠΟΛΙΤΙΚΟΣ ΜΗΧΑΝΙΚΟΣ Δ.Π.Θ.
ΜΕΛΟΣ Τ.Ε.Ε. ΑΡ. ΜΗΤΡΩΟΥ 88285
ΕΛ. ΒΕΝΙΖΕΛΟΥ 100 - ΤΗΛ. 25410 76652
ΞΑΝΘΗ

**ΑΡ. ΕΓΚΡΙΤΙΚΗΣ ΑΠΟΦΑΣΗΣ:** ........................................

| ΕΛΕΓΧΘΗΚΕ: | ΕΓΚΡΙΘΗΚΕ: | ΘΕΩΡΗΘΗΚΕ: |
|---|---|---|
| | | |