


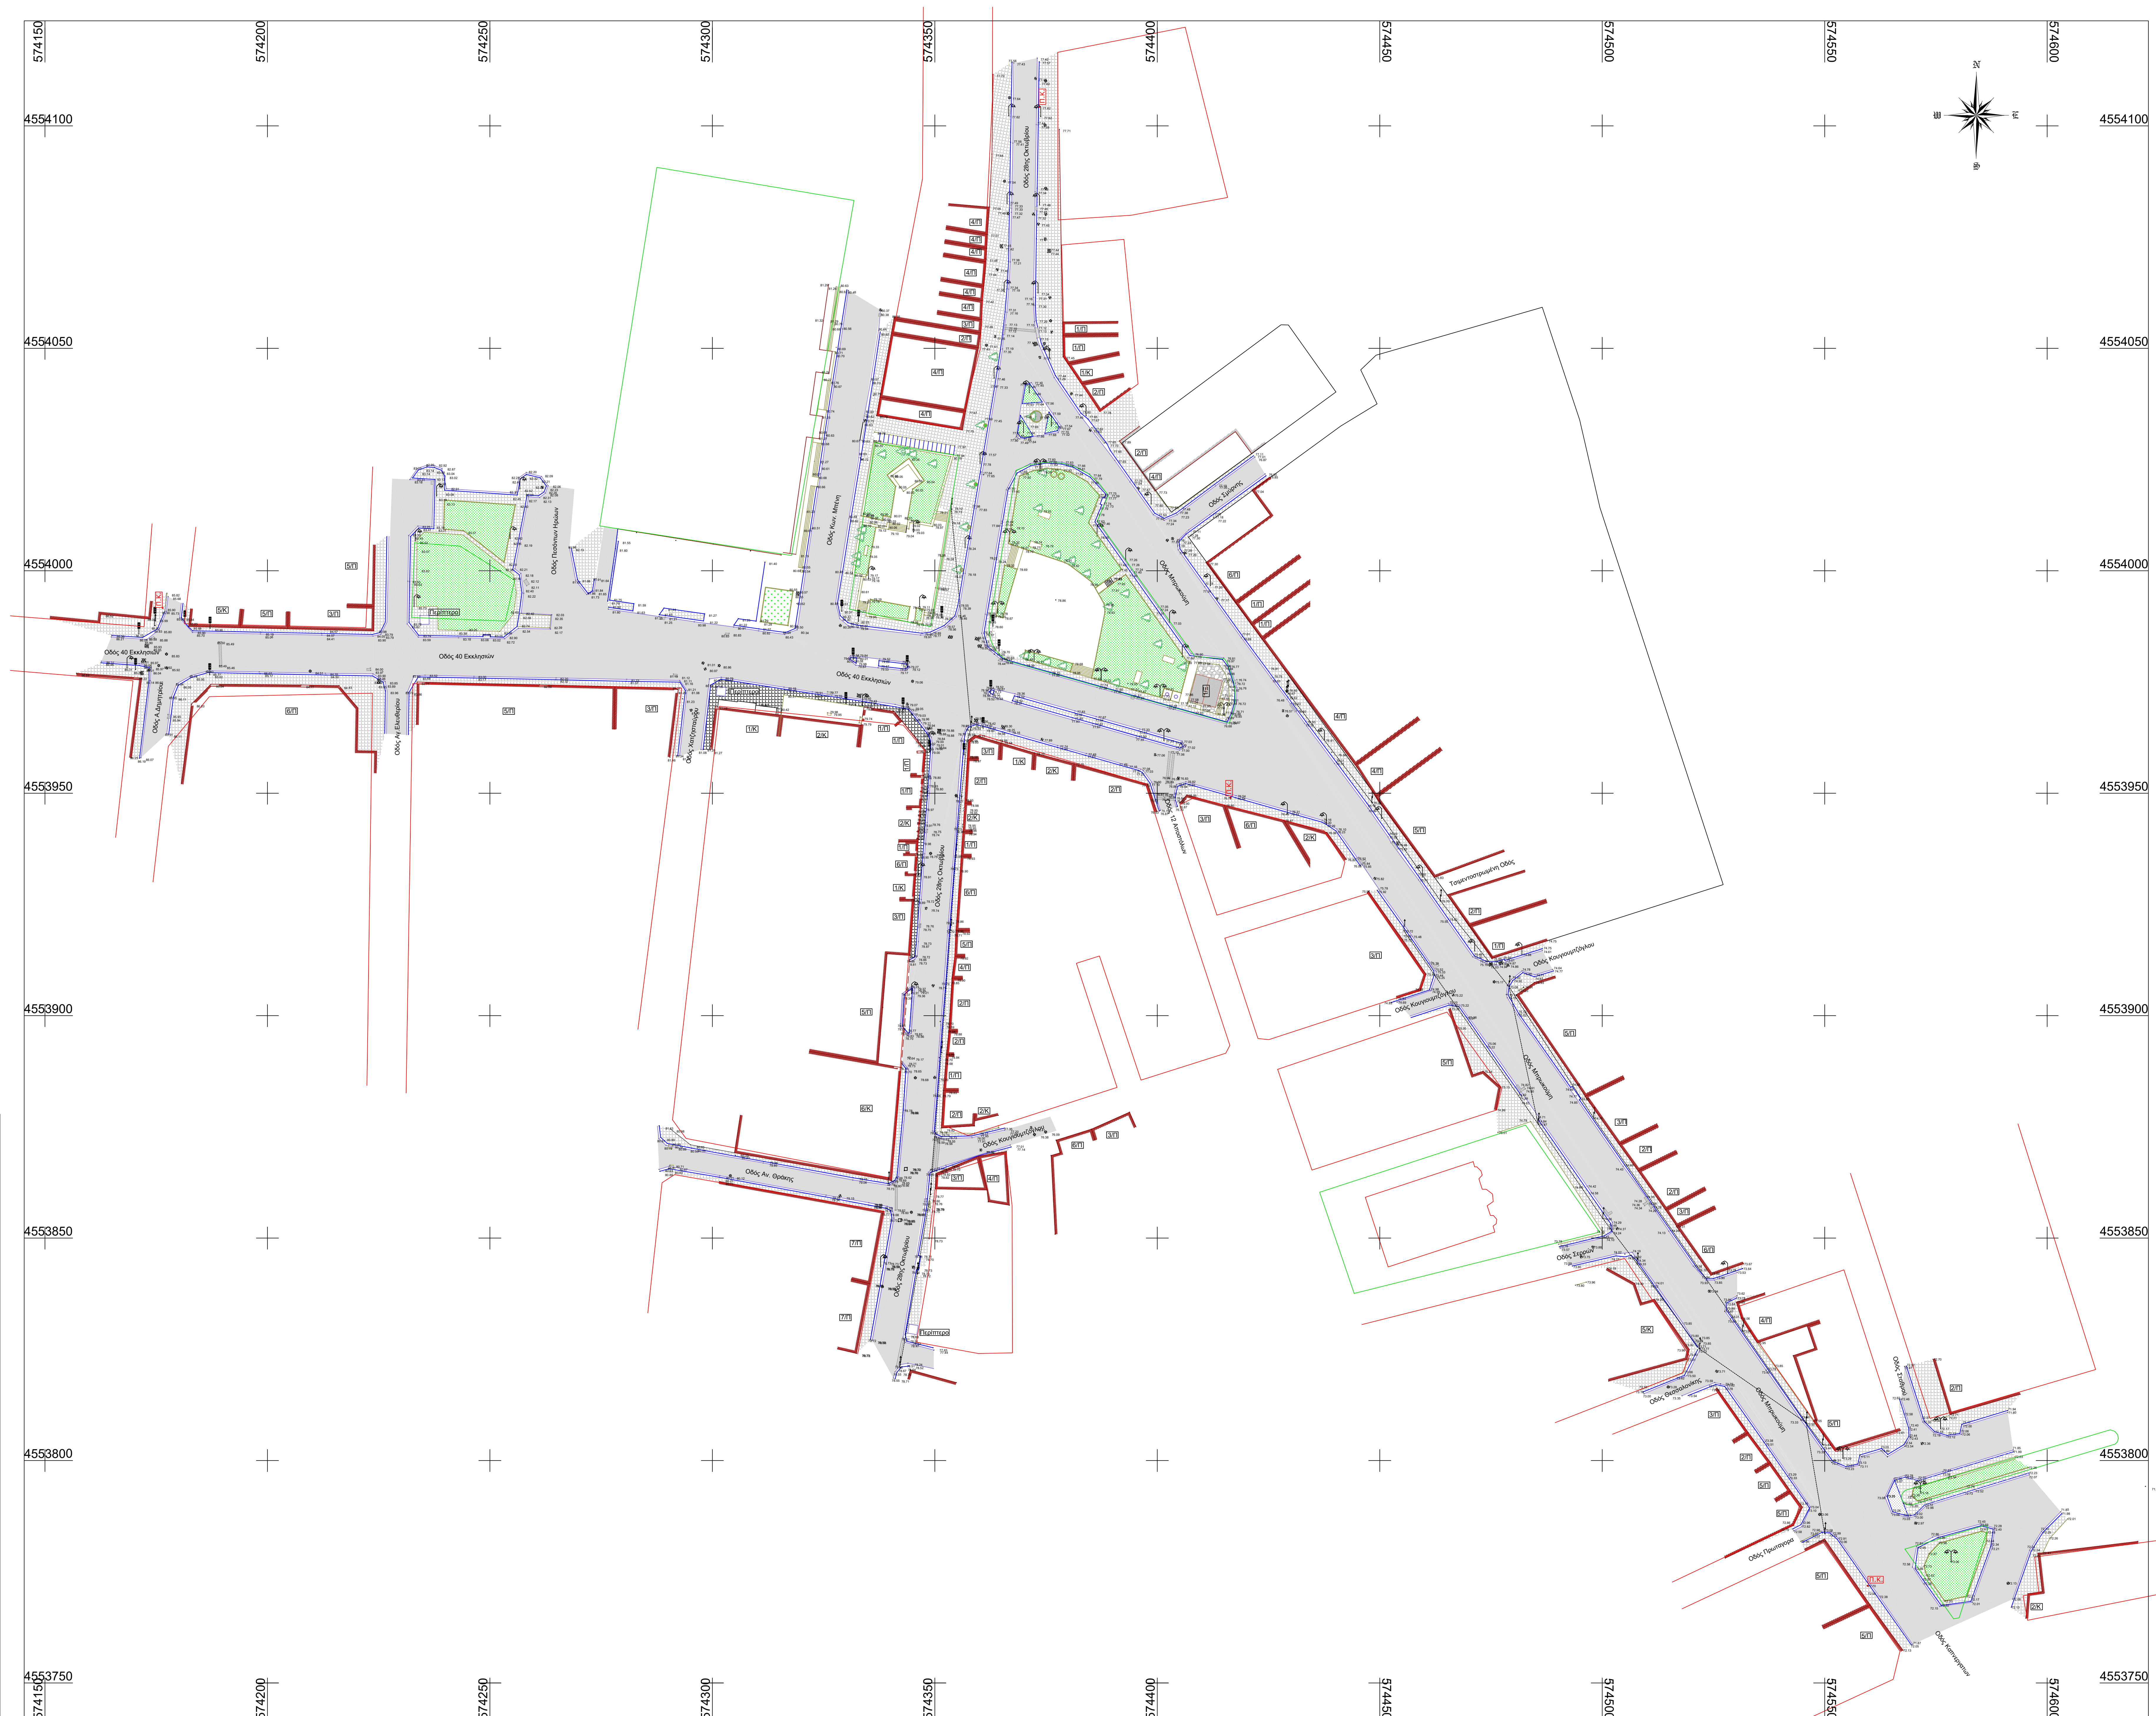

 Υ. Παιδείας και Θρησκευμάτων ΥΠΟΥΡΓΕΙΟ ΠΑΙΔΕΙΑΣ ΚΑΙ ΘΡΗΣΚΕΥΜΑΤΩΝ	
Κ. ΚΑΡΑΘΕΟΔΩΡΗ- ΑΝΑΠΤΥΞΙΑΚΟΣ ΟΡΓΑΝΙΣΜΟΣ ΤΟΠΙΚΗΣ ΑΥΤΟΔΙΟΙΚΗΣΗΣ ΑΝΩΝΥΜΗ ΕΤΑΙΡΕΙΑ	
ΩΡΙΜΑΝΣΗ ΤΟΥ ΕΡΓΟΥ: ΑΝΑΠΛΑΣΗ ΠΛΑΤΕΙΑΣ ΕΛΕΥΘΕΡΙΑΣ ΚΑΙ ΔΙΑΜΟΡΦΩΣΙΣ ΠΕΡΙΒΑΛΛΟΝΤΟΣ ΟΔΙΚΟΥ ΔΙΚΤΥΟΥ	
ΤΟΠΟΓΡΑΦΙΚΗ ΜΕΛΕΤΗ	
ΘΕΜΑ	ΜΟΡΦΟΛΟΓΙΑ ΠΛΑΤΕΙΑΣ ΕΛΕΥΘΕΡΙΑΣ
	ΣΧΕΔΙΟ 001 ΚΑ.1-500
ΑΝΑΔΟΧΟΙ ΜΕΛΕΤΗΣ:	ΥΠΟΓΡΑΦΗ ΜΕΛΕΤΗΤΗ:
ΣΤΥΛΙΑΝΗ ΒΑΒΑΤΖΗ Πολίτικος Μηχανικός Τοπογραφική Μελέτη	ΣΟΦΙΑ ΛΑΛΙΚΙΔΟΥ Πολίτικος Μηχανικός Κυκλοφοριακή Μελέτη
ΑΛΕΞΑΝΔΡΑ ΤΖΟΛΟΥ Αρχιτεκτονικός Μηχανικός Αρχιτεκτονική Μελέτη	ΣΤΥΛΙΑΝΗ Χ. ΒΑΒΑΤΖΗ Π.Ε. ΤΟΠΟΓΡΑΦΙΚΗ ΜΗΧΑΝΙΚΟΣ ΔΙΠΛΩΜΑΤΙΧΟΣ Δ.Π.Θ. ΜΕΛΟΣ Τ.Ε.Ε.- ΑΡ. ΜΗΤΡ. 077327 25/04/2025 09:00 AM, ΣΗΜ. ΤΕΧΝ. ΕΡΓΩΝ ΕΛΛΑΔΟΣ
ΚΩΝΣΤΑΝΣ ΠΕΤΡΟΚΙΟΛΑΟΣ Μηχανολογικός Μηχανικός Η.Μ.Μ.Ε. Μελέτη	ΣΤΥΛΙΑΝΗ ΒΑΒΑΤΖΗ Πολίτικος Μηχανικός
ΕΛΕΓΧΟΣ:	ΘΕΩΡΗΘΗΚΕ
ΕΛΕΓΧΘΗΚΕ Καρυπίτη, 24 /03 /2026	Ο Προϊστάμενος Καρυπίτη, 24 /03 /2026
ΔΙΕΥΘΥΝΤΡΑ ΤΕΧΝΙΚΩΝ ΥΠΗΡΕΣΙΩΝ Κ. ΚΑΡΑΘΕΟΔΩΡΗ Α.Ε. ΔΙΔΥΜΟΓΕΝΕΙΑΣ ΜΑΡΤΙΑ ΠΟΛΥΤΕΧΝΙΚΟ ΜΕΛΕΤΗΘΕΩΡ	ΔΙΕΥΘΥΝΤΡΑ ΤΕΧΝΙΚΩΝ ΥΠΗΡΕΣΙΩΝ Κ. ΚΑΡΑΘΕΟΔΩΡΗ Α.Ε. ΔΙΔΥΜΟΓΕΝΕΙΑΣ ΜΑΡΤΙΑ ΠΟΛΥΤΕΧΝΙΚΟ ΜΕΛΕΤΗΘΕΩΡ
Αριθμός εγκριτικής απόφασης:	
ΑΥΓΟΥΣΤΟΣ 2024	