




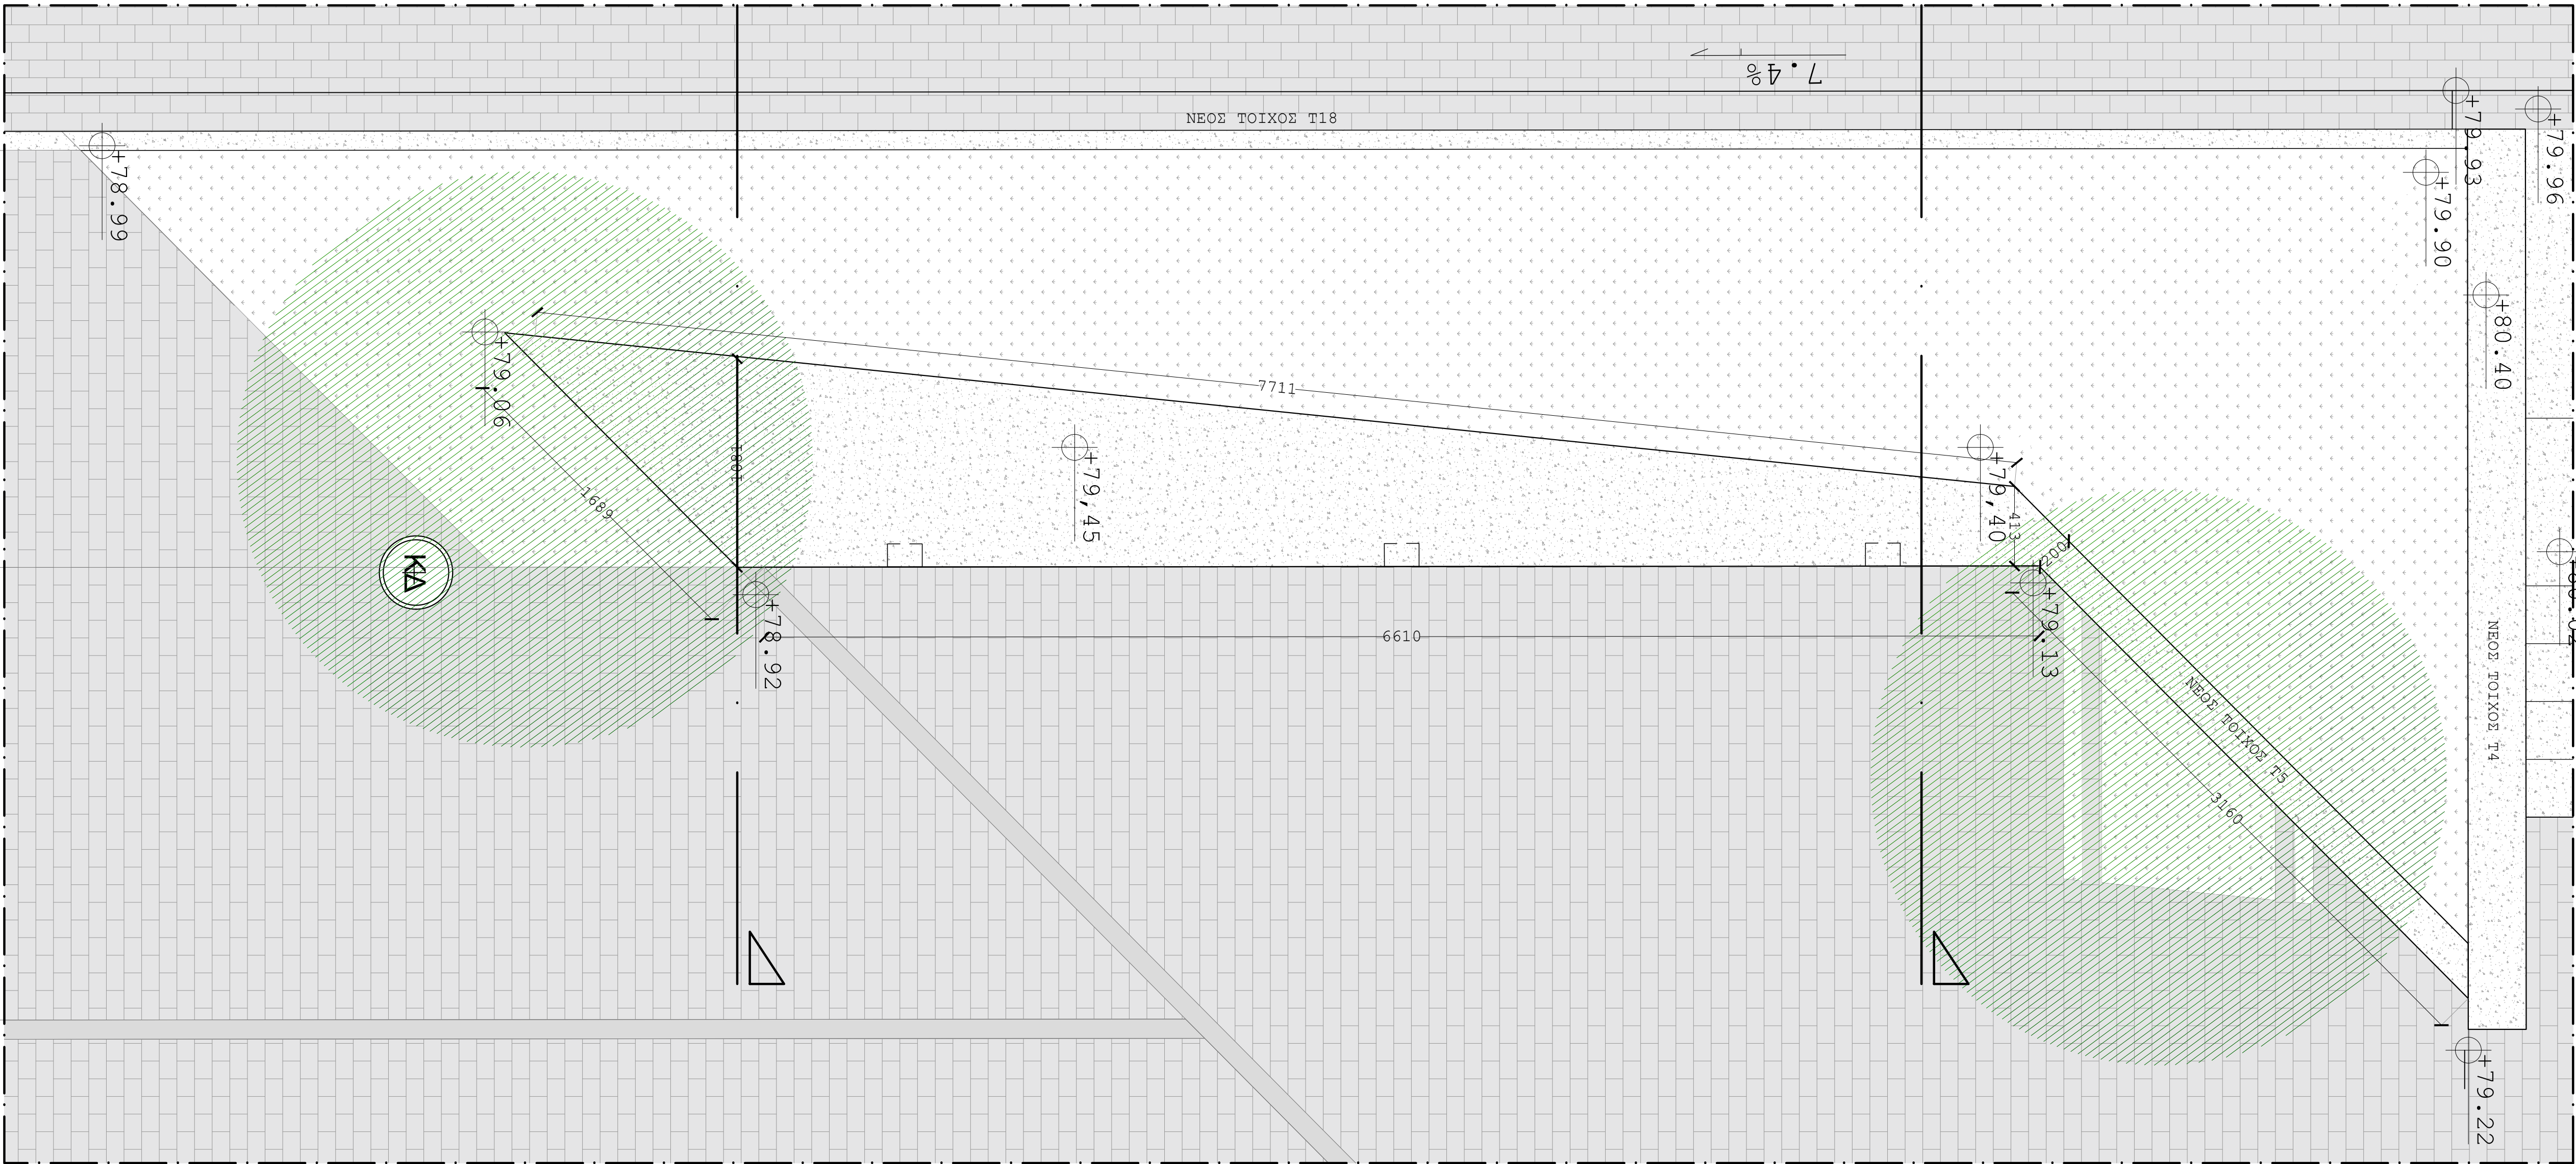


ΚΑΤΩΦΗ ΔΙΑΤΑΞΗΣ ΚΑΘΙΣΤΙΚΟΥ
ΚΛΙΜΑΚΑ 1:20

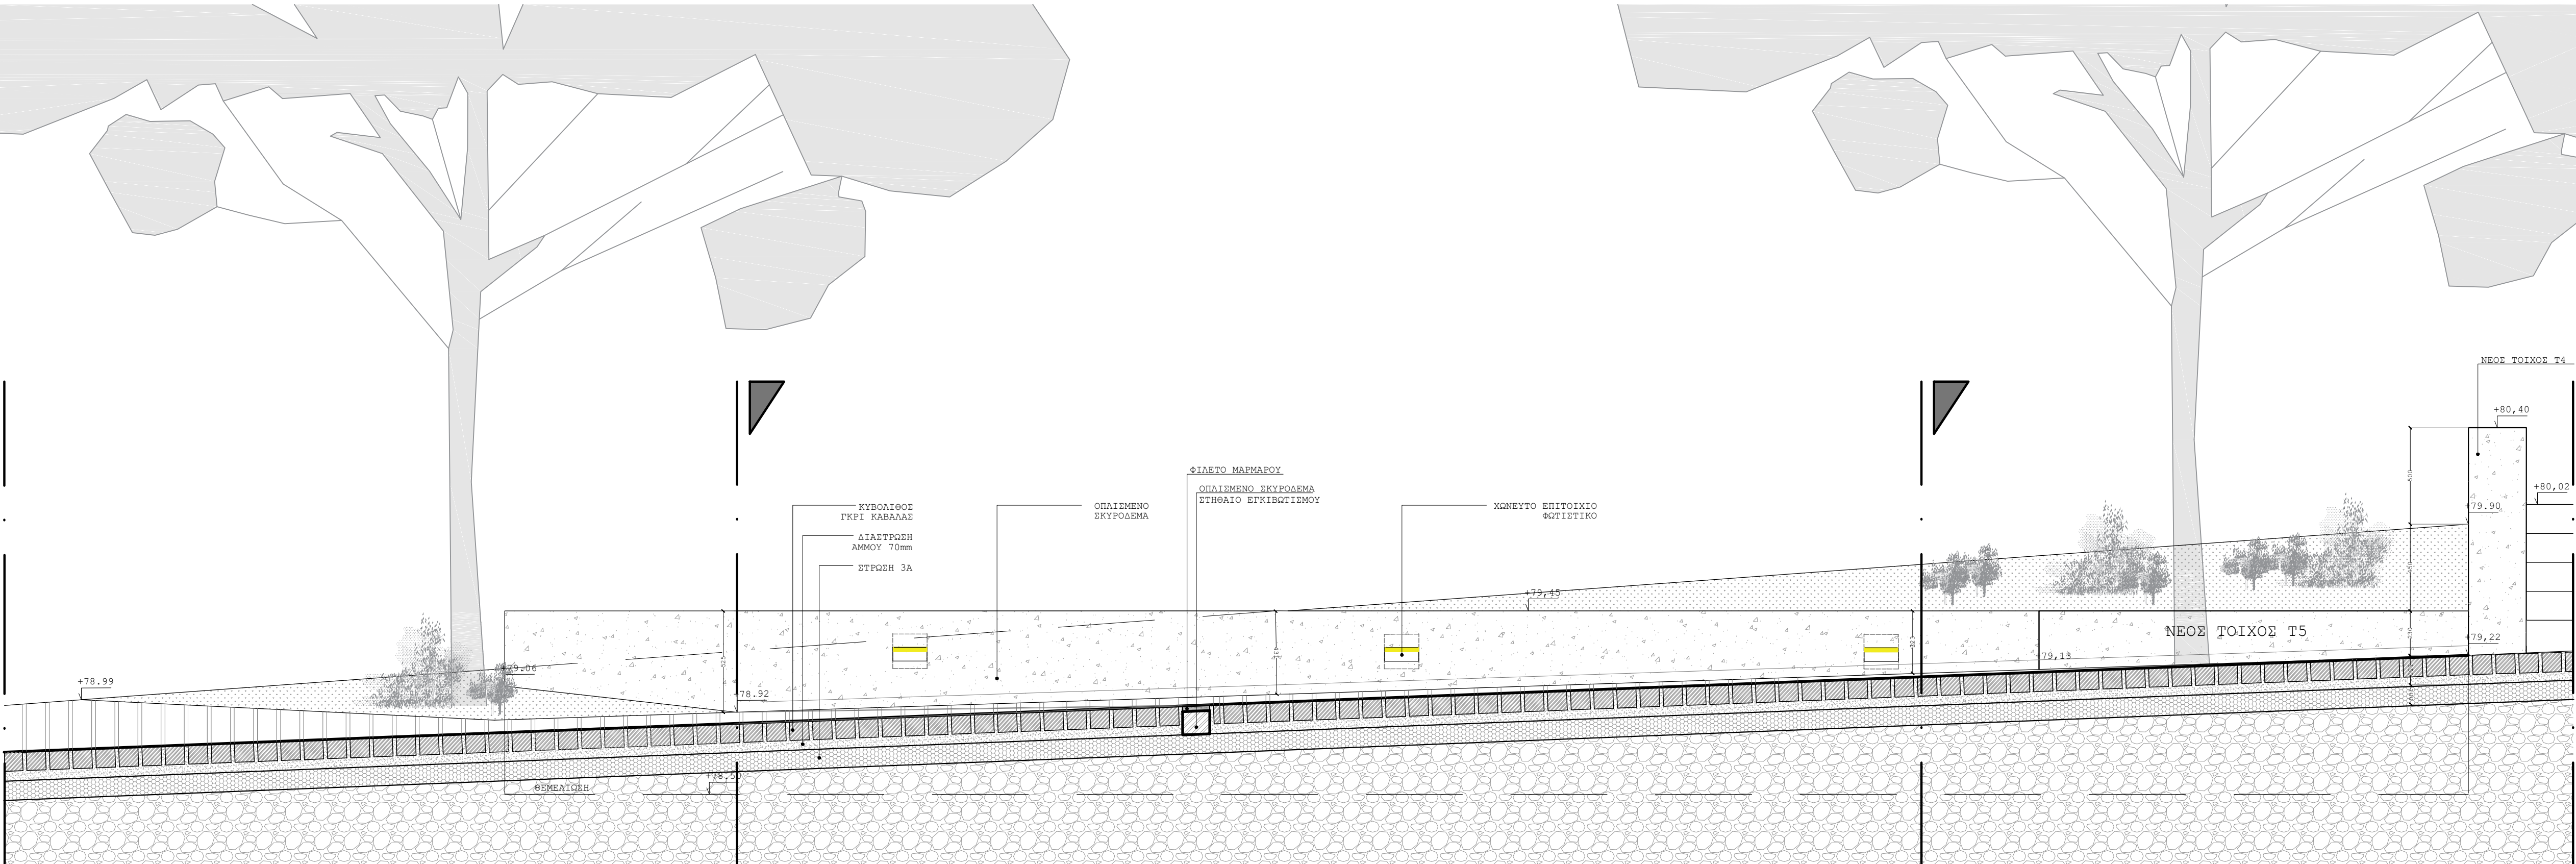

ΟΨΗ ΚΑΘΙΣΤΙΚΟΥ
ΚΛΙΜΑΚΑ 1:20

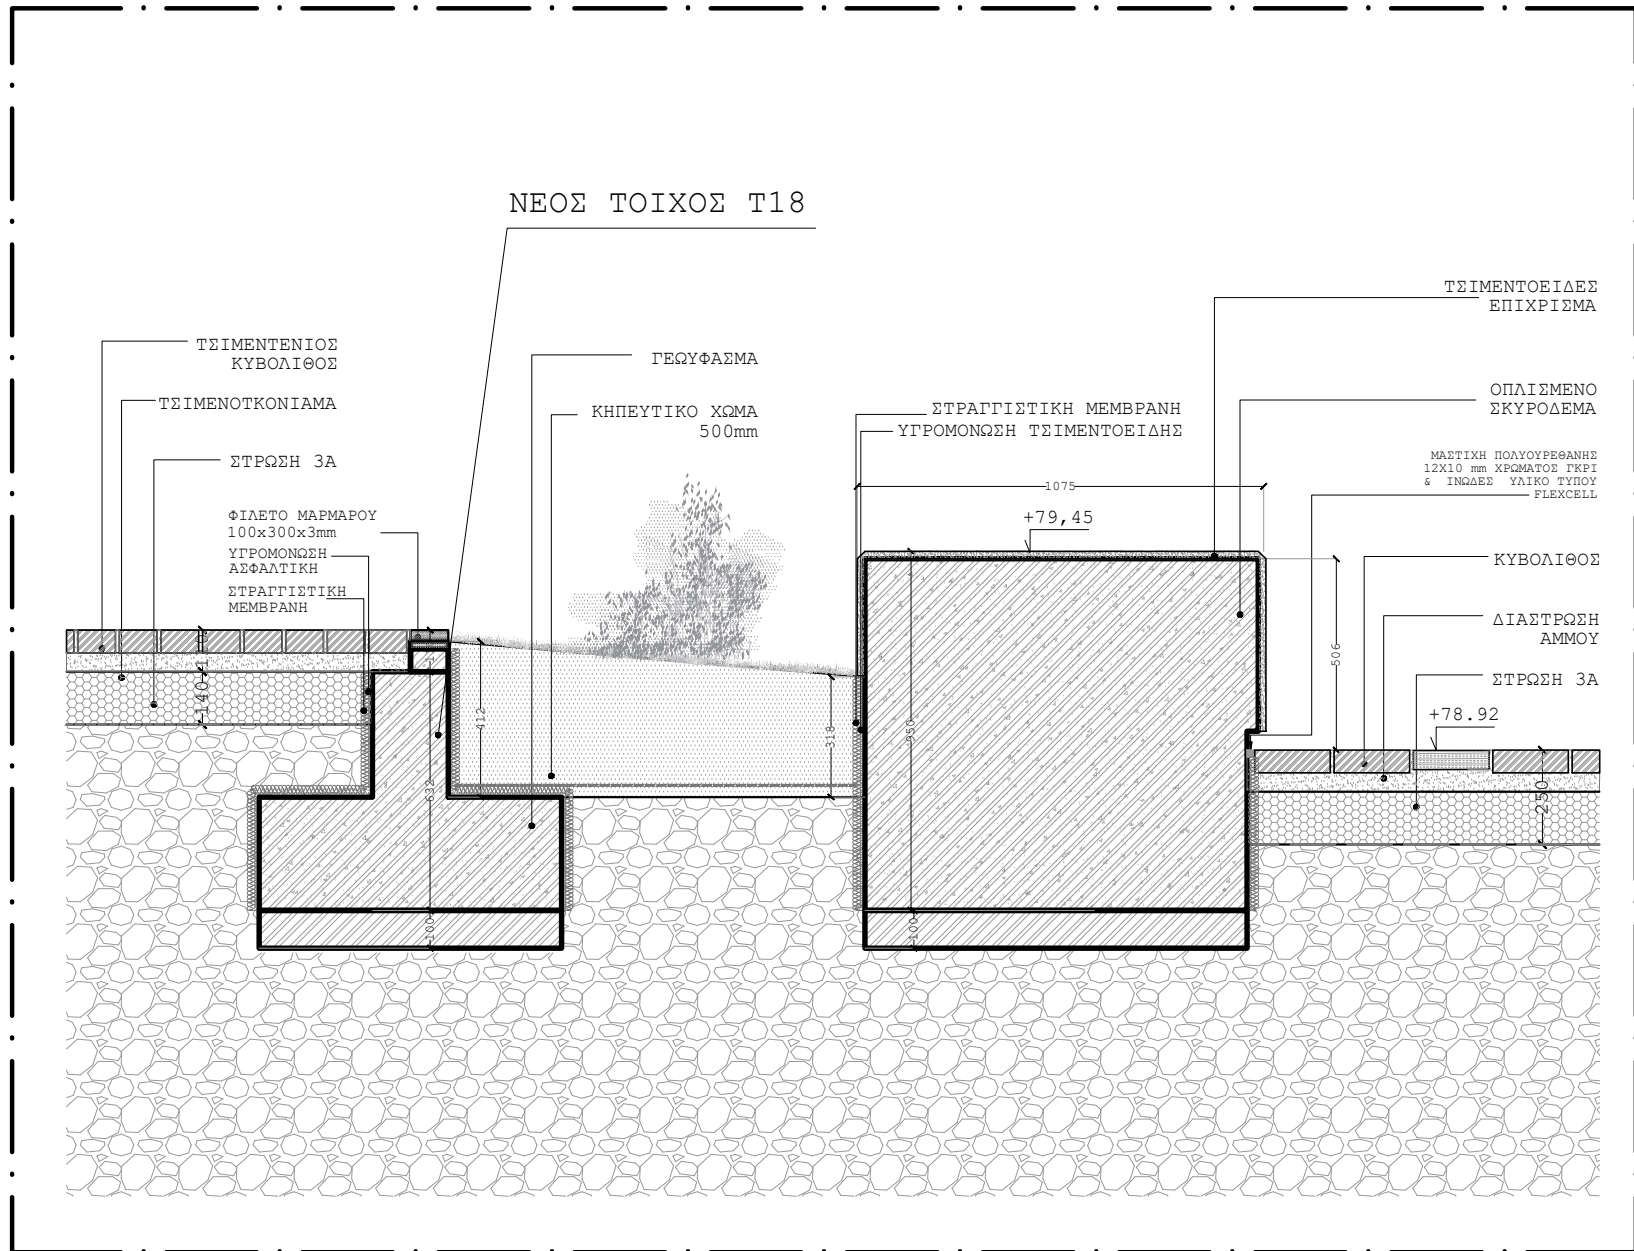

ΤΟΜΗ ΚΑΘΙΣΤΙΚΟΥ
ΚΛΙΜΑΚΑ 1:20

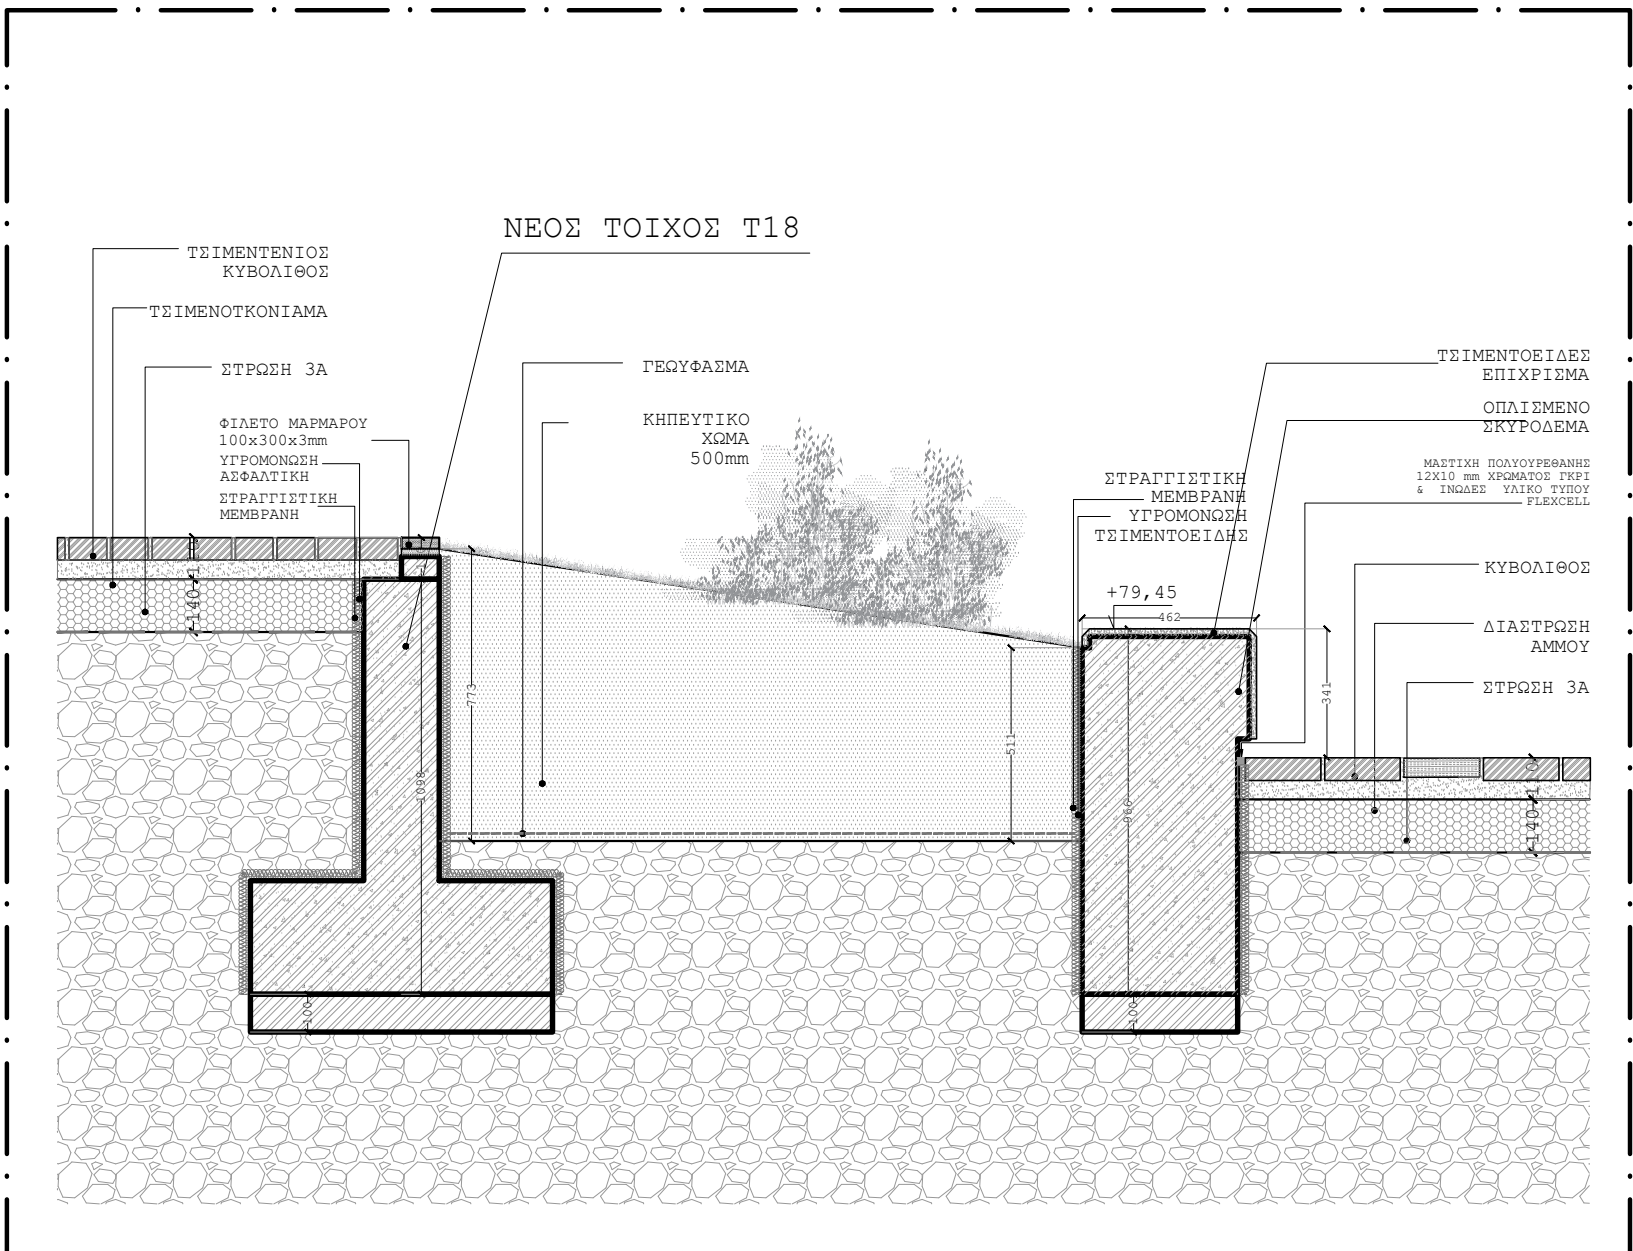

ΤΟΜΗ ΚΑΘΙΣΤΙΚΟΥ
ΚΛΙΜΑΚΑ 1:20



Κ. ΚΑΡΑΘΕΟΔΩΡΗ- ΑΝΑΠΤΥΞΙΑΚΟΣ ΟΡΓΑΝΙΣΜΟΣ ΤΟΠΙΚΗΣ ΑΥΤΟΔΙΟΙΚΗΣΗΣ ΑΝΩΝΥΜΗ ΕΤΑΙΡΕΙΑ		
ΩΡΙΜΑΝΣΗ ΤΟΥ ΕΡΓΟΥ: ΑΝΑΠΛΑΣΗ ΠΛΑΤΕΙΑΣ ΕΛΕΥΘΕΡΙΑΣ ΚΑΙ ΔΙΑΜΟΡΦΩΣΕΙΣ ΠΕΡΙΒΑΛΛΟΝΤΟΣ ΟΔΙΚΟΥ ΔΙΚΤΥΟΥ		
ΑΡΧΙΤΕΚΤΟΝΙΚΗ ΜΕΛΕΤΗ		ΦΑΣΗ: ΜΕΛΕΤΗ ΕΦΑΡΜΟΓΗΣ
ΘΕΜΑ	ΛΕΠΤΟΜΕΡΕΙΑ ΚΑΘΙΣΤΙΚΟΥ Κ5	ΛΚ05 κλ. 1:20
ΑΝΑΔΟΧΟΙ ΜΕΛΕΤΗΣ		ΥΠΟΓΡΑΦΗ ΜΕΛΕΤΗΤΗ
ΒΑΒΑΤΗ ΣΤΥΛΙΑΝΗ πολ. μηχαν. - τοπογραφική μελέτη ΤΣΟΛΟΥ ΑΛΕΞΑΝΔΡΑ αρχ. μηχαν. - αρχιτεκτονική μελέτη ΠΕΤΡΟΝΙΚΟΛΟΣ ΚΩΝ/ΝΟΣ μηχαν. μηχαν. - Η/Μ μελέτη ΛΑΛΙΚΙΑΔΟΥ ΣΟΦΙΑ πολ. μηχαν. - κυκλοφοριακή μελέτη		 ΤΣΟΛΟΥ ΑΛΕΞΑΝΔΡΑ αρχιτεκτονικών μηχανικός
ΕΛΕΓΧΘΗΚΕ Καρόλ/Ελενα/ΕΤ.Ε. /2025 ΔΙΕΥΘΥΝΤΡΑ ΤΕΧΝΙΚΩΝ ΥΠΗΡΕΣΙΩΝ Κ. ΚΑΡΑΘΕΟΔΩΡΗ Α.Ε. ΛΑΜΠΡΩΤΕΡΙΑΝΗ ΜΑΡΙΑ ΠΟΛΥΤΕΧΝΙΚΟΣ ΜΗΧΑΝΙΚΟΣ		ΘΕΩΡΗΘΗΚΕ Ο Προϊστάμενος Καρόλ/Ελενα/ΕΤ.Ε. /2025 ΔΙΕΥΘΥΝΤΡΑ ΤΕΧΝΙΚΩΝ ΥΠΗΡΕΣΙΩΝ Κ. ΚΑΡΑΘΕΟΔΩΡΗ Α.Ε. ΛΑΜΠΡΩΤΕΡΙΑΝΗ ΜΑΡΙΑ ΠΟΛΥΤΕΧΝΙΚΟΣ ΜΗΧΑΝΙΚΟΣ
Αριθμός εγκριτικής απόφασης:		
ΟΚΤΩΒΡΙΟΣ 2025		