




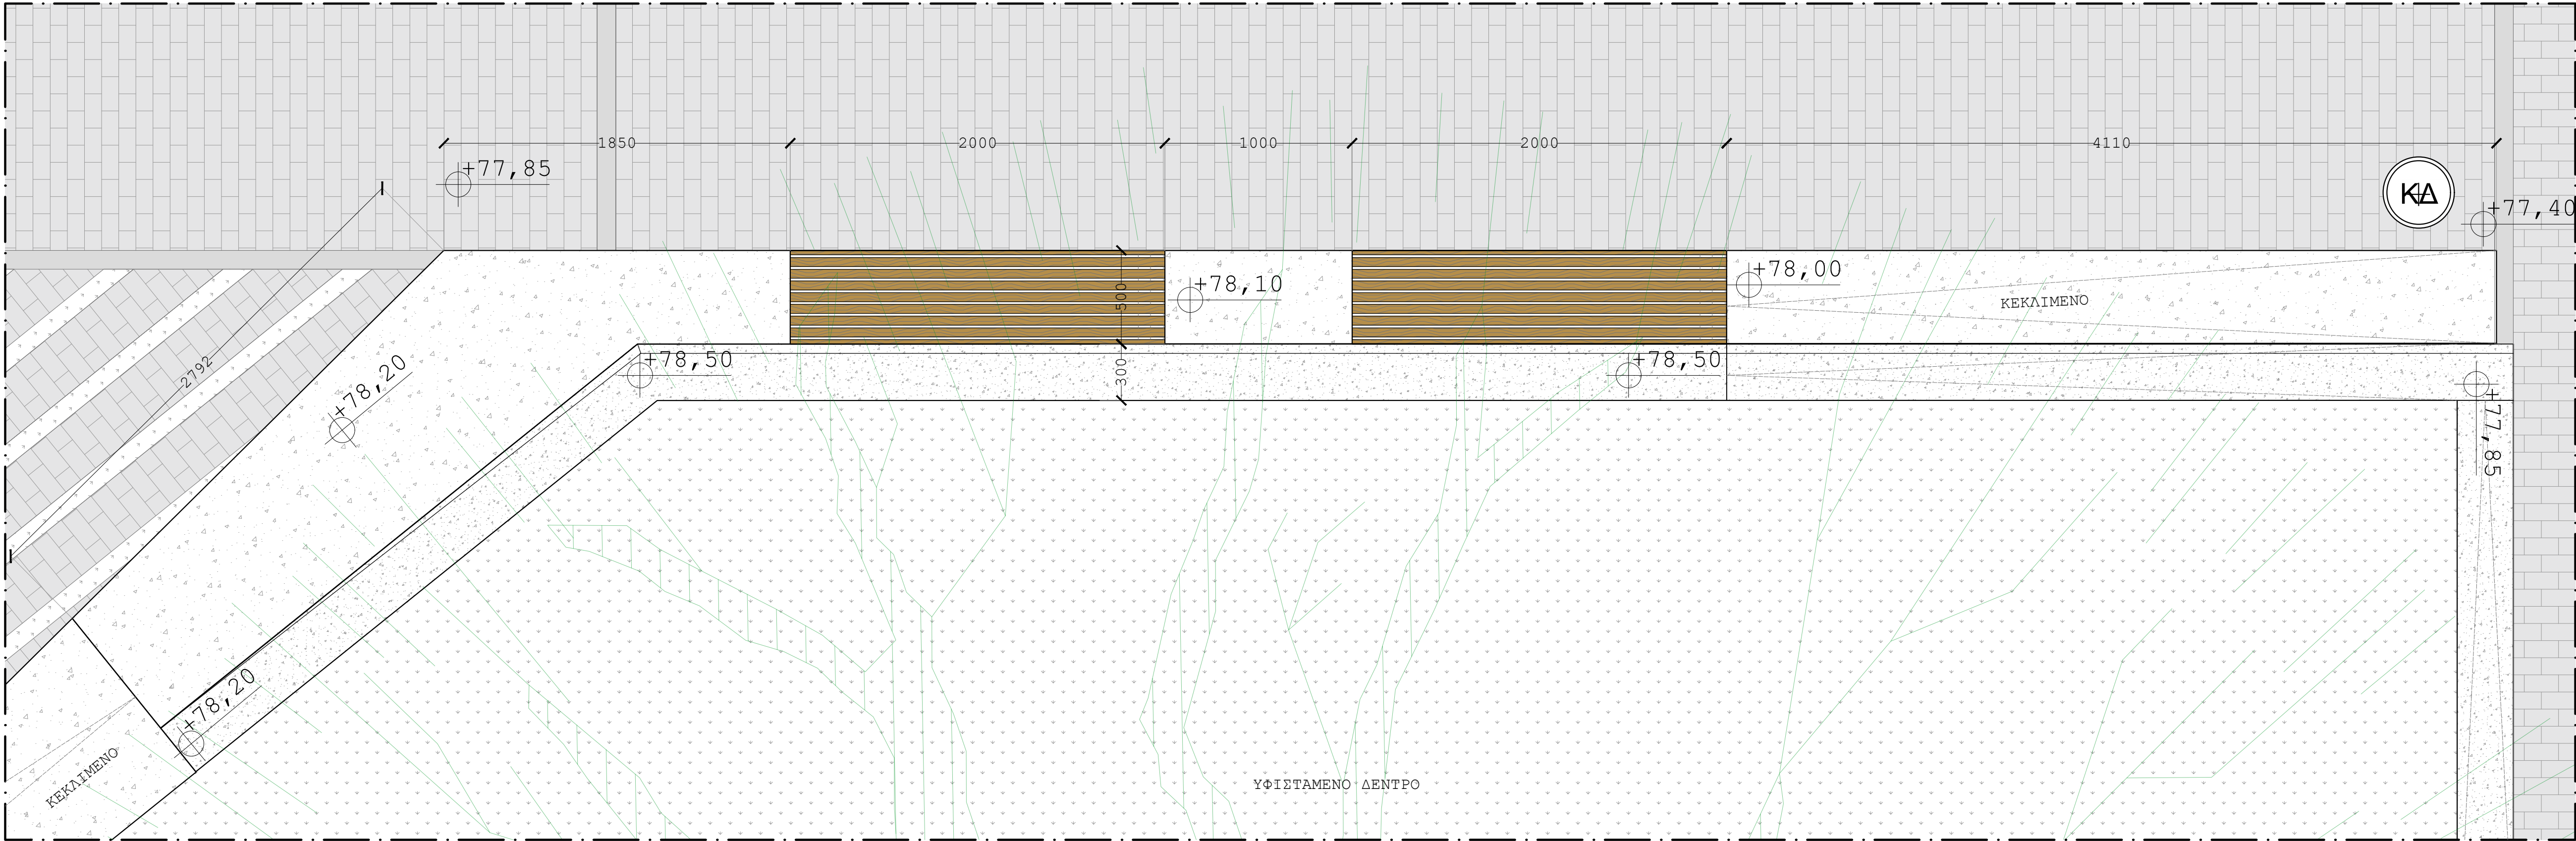

ΚΑΤΩΝ ΔΙΑΤΑΞΗΣ ΚΑΘΙΣΤΙΚΟΥ
ΚΑΙΜΑΚΑ 1:20

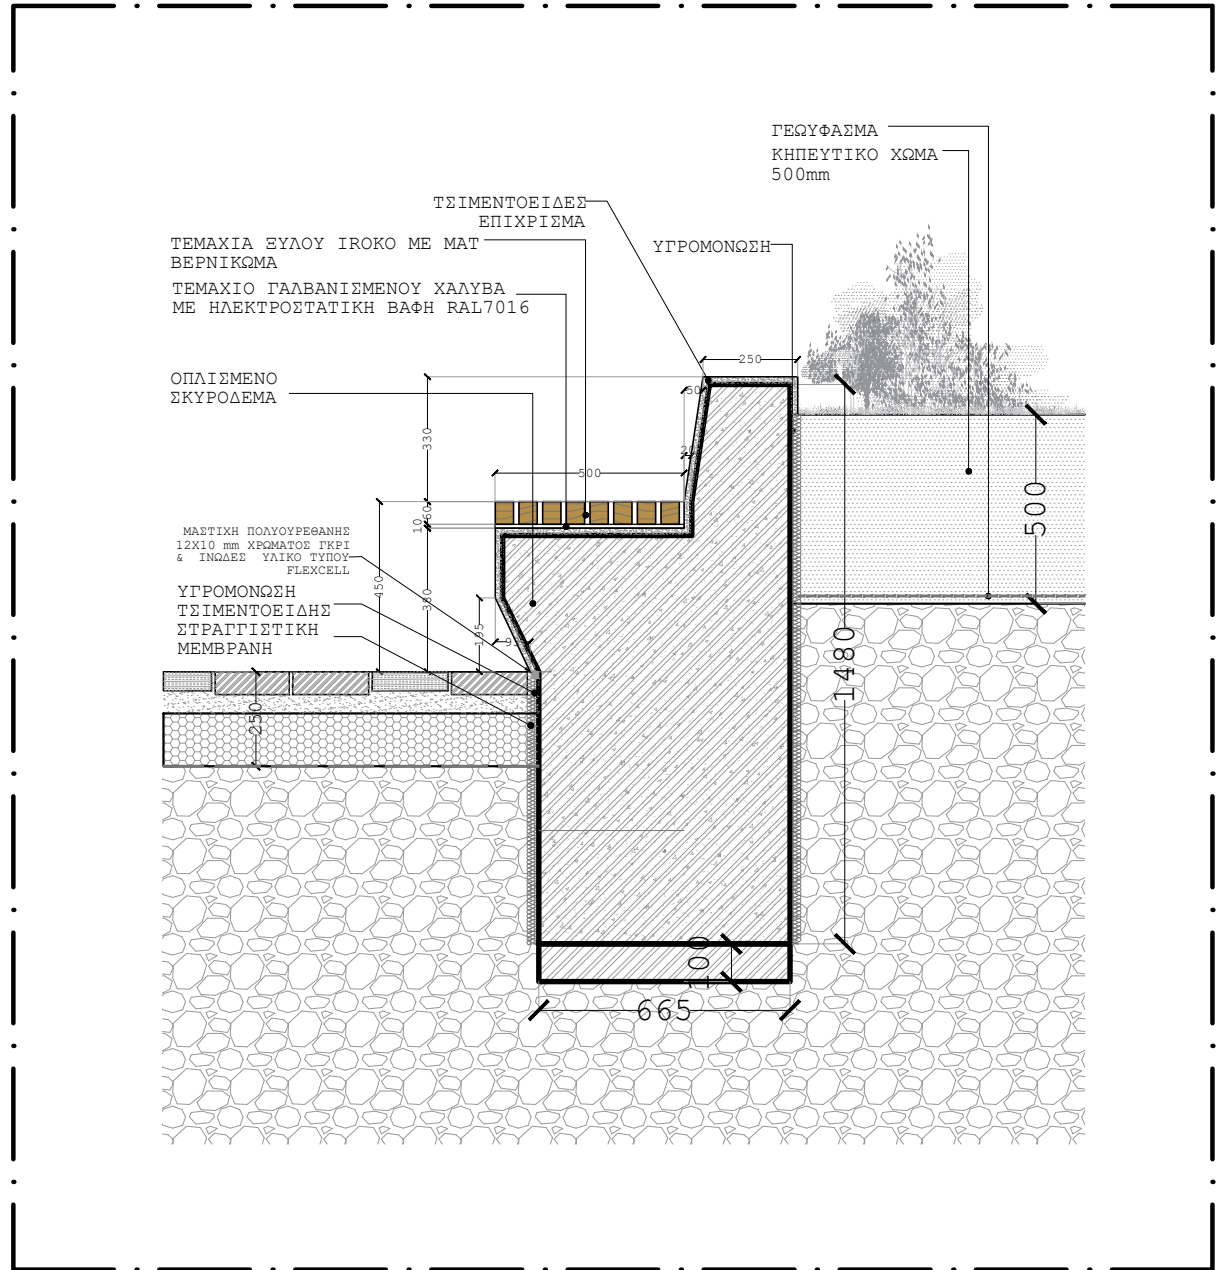

ΤΟΜΗ ΚΑΘΙΣΤΙΚΟΥ
ΚΑΙΜΑΚΑ 1:20

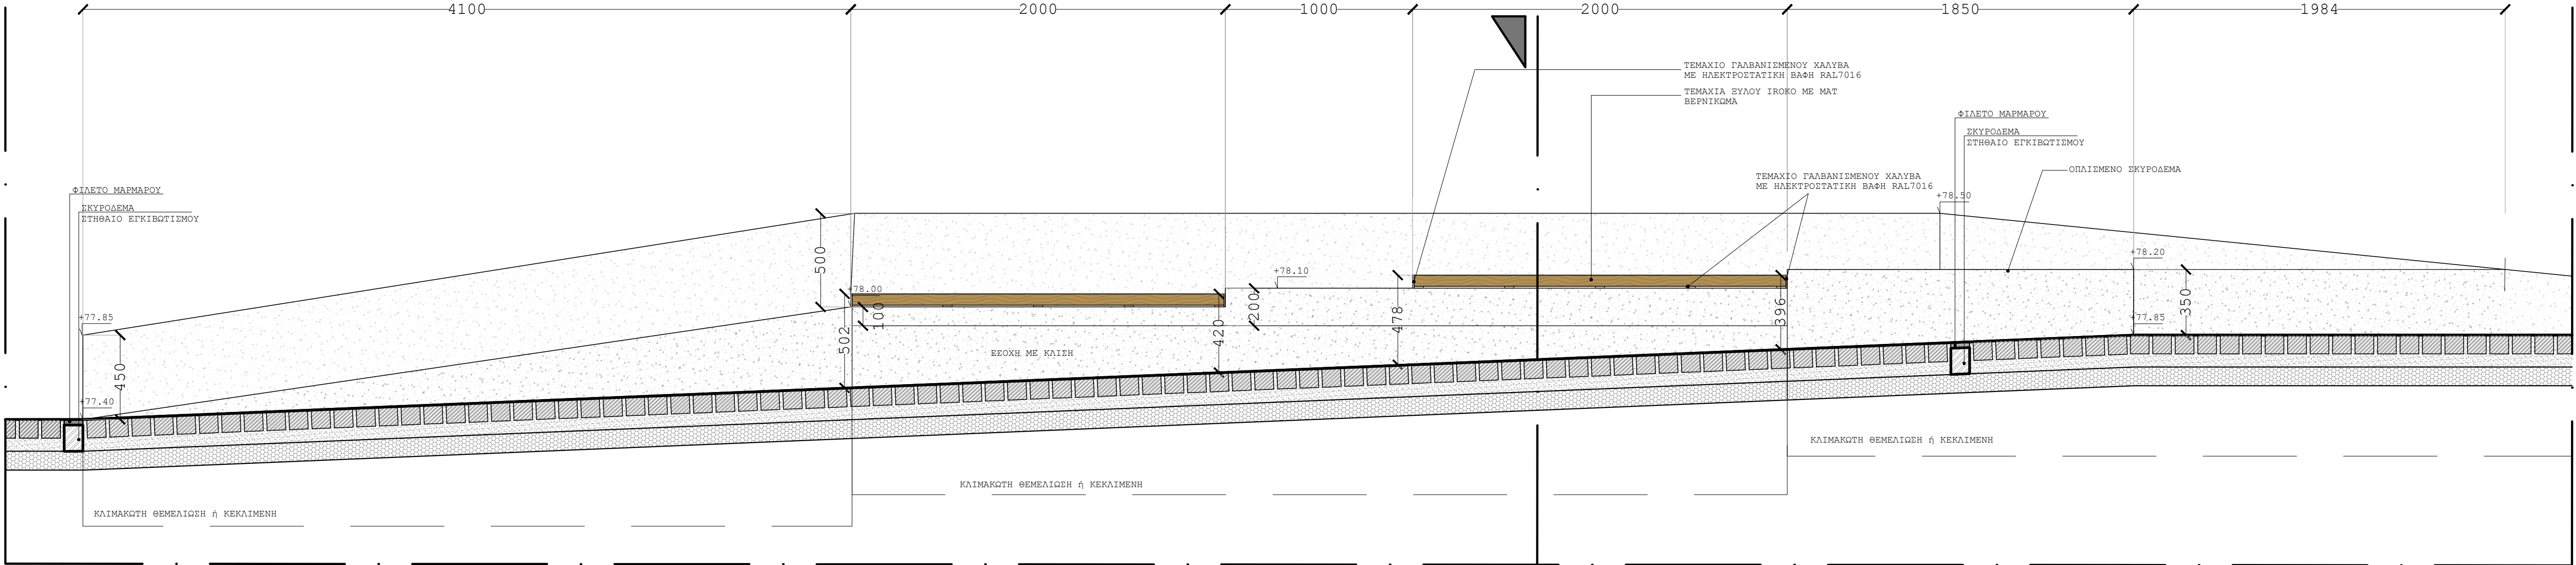

ΟΩΝ ΚΑΘΙΣΤΙΚΟΥ
ΚΑΙΜΑΚΑ 1:20

Κ. ΚΑΡΑΘΕΟΔΩΡΗ- ΑΝΑΠΤΥΞΙΑΚΟΣ ΟΡΓΑΝΙΣΜΟΣ ΤΟΠΙΚΗΣ ΑΥΤΟΔΙΟΙΚΗΣΗΣ ΑΝΩΝΥΜΗ ΕΤΑΙΡΕΙΑ		
ΩΡΙΜΑΝΣΗ ΤΟΥ ΕΡΓΟΥ: ΑΝΑΠΛΑΣΗ ΠΛΑΤΕΙΑΣ ΕΛΕΥΘΕΡΙΑΣ ΚΑΙ ΔΙΑΜΟΡΦΩΣΕΙΣ ΠΕΡΙΒΑΛΛΟΝΤΟΣ ΟΔΙΚΟΥ ΔΙΚΤΥΟΥ		
ΑΡΧΙΤΕΚΤΟΝΙΚΗ ΜΕΛΕΤΗ		ΦΑΣΗ: ΜΕΛΕΤΗ ΕΦΑΡΜΟΓΗΣ
ΘΕΜΑ	ΛΕΠΤΟΜΕΡΕΙΑ ΚΑΘΙΣΤΙΚΟΥ Κ7	ΛΚ07 κλ. 1:20
ΑΝΑΔΟΧΟΙ ΜΕΛΕΤΗΣ		ΥΠΟΓΡΑΦΗ ΜΕΛΕΤΗΤΗ
ΒΑΒΑΤΗ ΣΥΛΙΑΝΗ πολ. μηχ. - τοπογραφική μελέτη ΤΣΟΛΟΥ ΑΛΕΞΑΝΔΡΑ αρχ. μηχ. - αρχιτεκτονική μελέτη ΠΕΤΡΟΠΟΛΟΣ ΚΩΝ/ΝΟΣ μηχ. - Η/Μ μελέτη ΛΑΛΙΚΙΔΟΥ ΣΟΦΙΑ πολ. μηχ. - κυκλοφοριακή μελέτη		ΑΛΕΞΑΝΔΡΑ Β. ΤΣΟΛΟΥ ΑΥΤΗ Η ΥΠΟΓΡΑΦΗ ΚΑΤΑΣΤΑΝΕΙ ΕΠΙΣΗΜΟΤΗΤΑ ΤΗΣ ΜΕΛΕΤΗΣ ΑΝΤΙΣΤΟΙΧΗ ΜΕ ΤΗΝ ΕΚΔΟΣΗ ΑΝΤΙΣΤΟΙΧΗ ΜΕ ΤΗΝ ΕΚΔΟΣΗ ΑΝΤΙΣΤΟΙΧΗ ΜΕ ΤΗΝ ΕΚΔΟΣΗ
ΕΛΕΓΧΘΗΚΕ		ΘΕΩΡΗΘΗΚΕ
Καρόλ/2025/10/2025 ΔΕΥΤΕΡΗ ΤΕΧΝΙΚΗ ΥΠΟΘΕΣΗ Κ. ΚΑΡΑΘΕΟΔΩΡΗ Α.Ε. ΛΑΜΠΡΟΥ ΤΕΧΝΙΚΗ ΜΑΡΙΑ ΠΟΛΙΤΙΚΟΣ ΜΗΧΑΝΙΚΟΣ		Καρόλ/2025/10/2025 Ο Προϊστάμενος ΔΕΥΤΕΡΗ ΤΕΧΝΙΚΗ ΥΠΟΘΕΣΗ Κ. ΚΑΡΑΘΕΟΔΩΡΗ Α.Ε. ΛΑΜΠΡΟΥ ΤΕΧΝΙΚΗ ΜΑΡΙΑ ΠΟΛΙΤΙΚΟΣ ΜΗΧΑΝΙΚΟΣ
Αριθμός εγκριτικής απόφασης:		
ΟΚΤΩΒΡΙΟΣ 2025		