

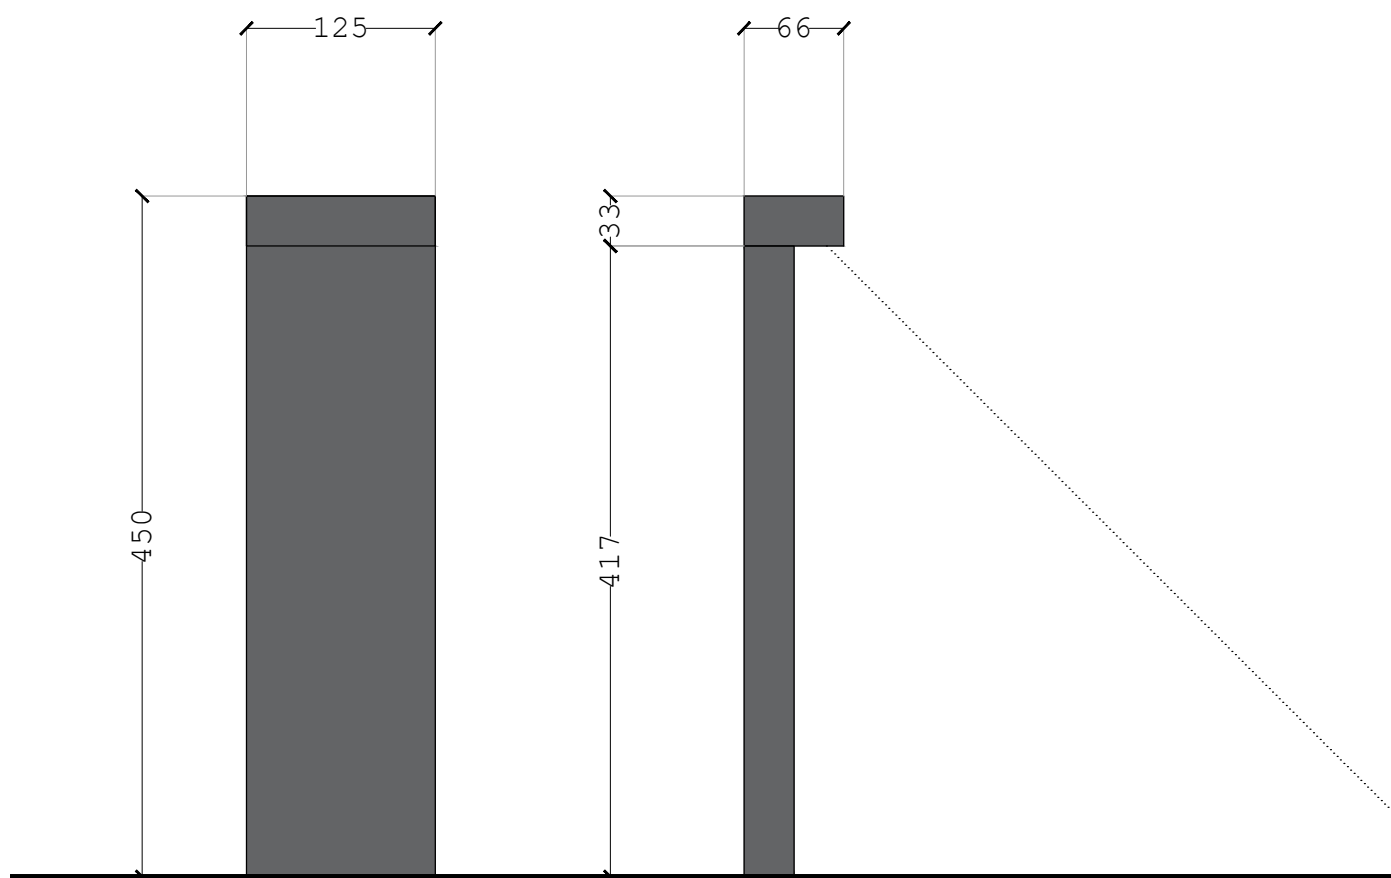


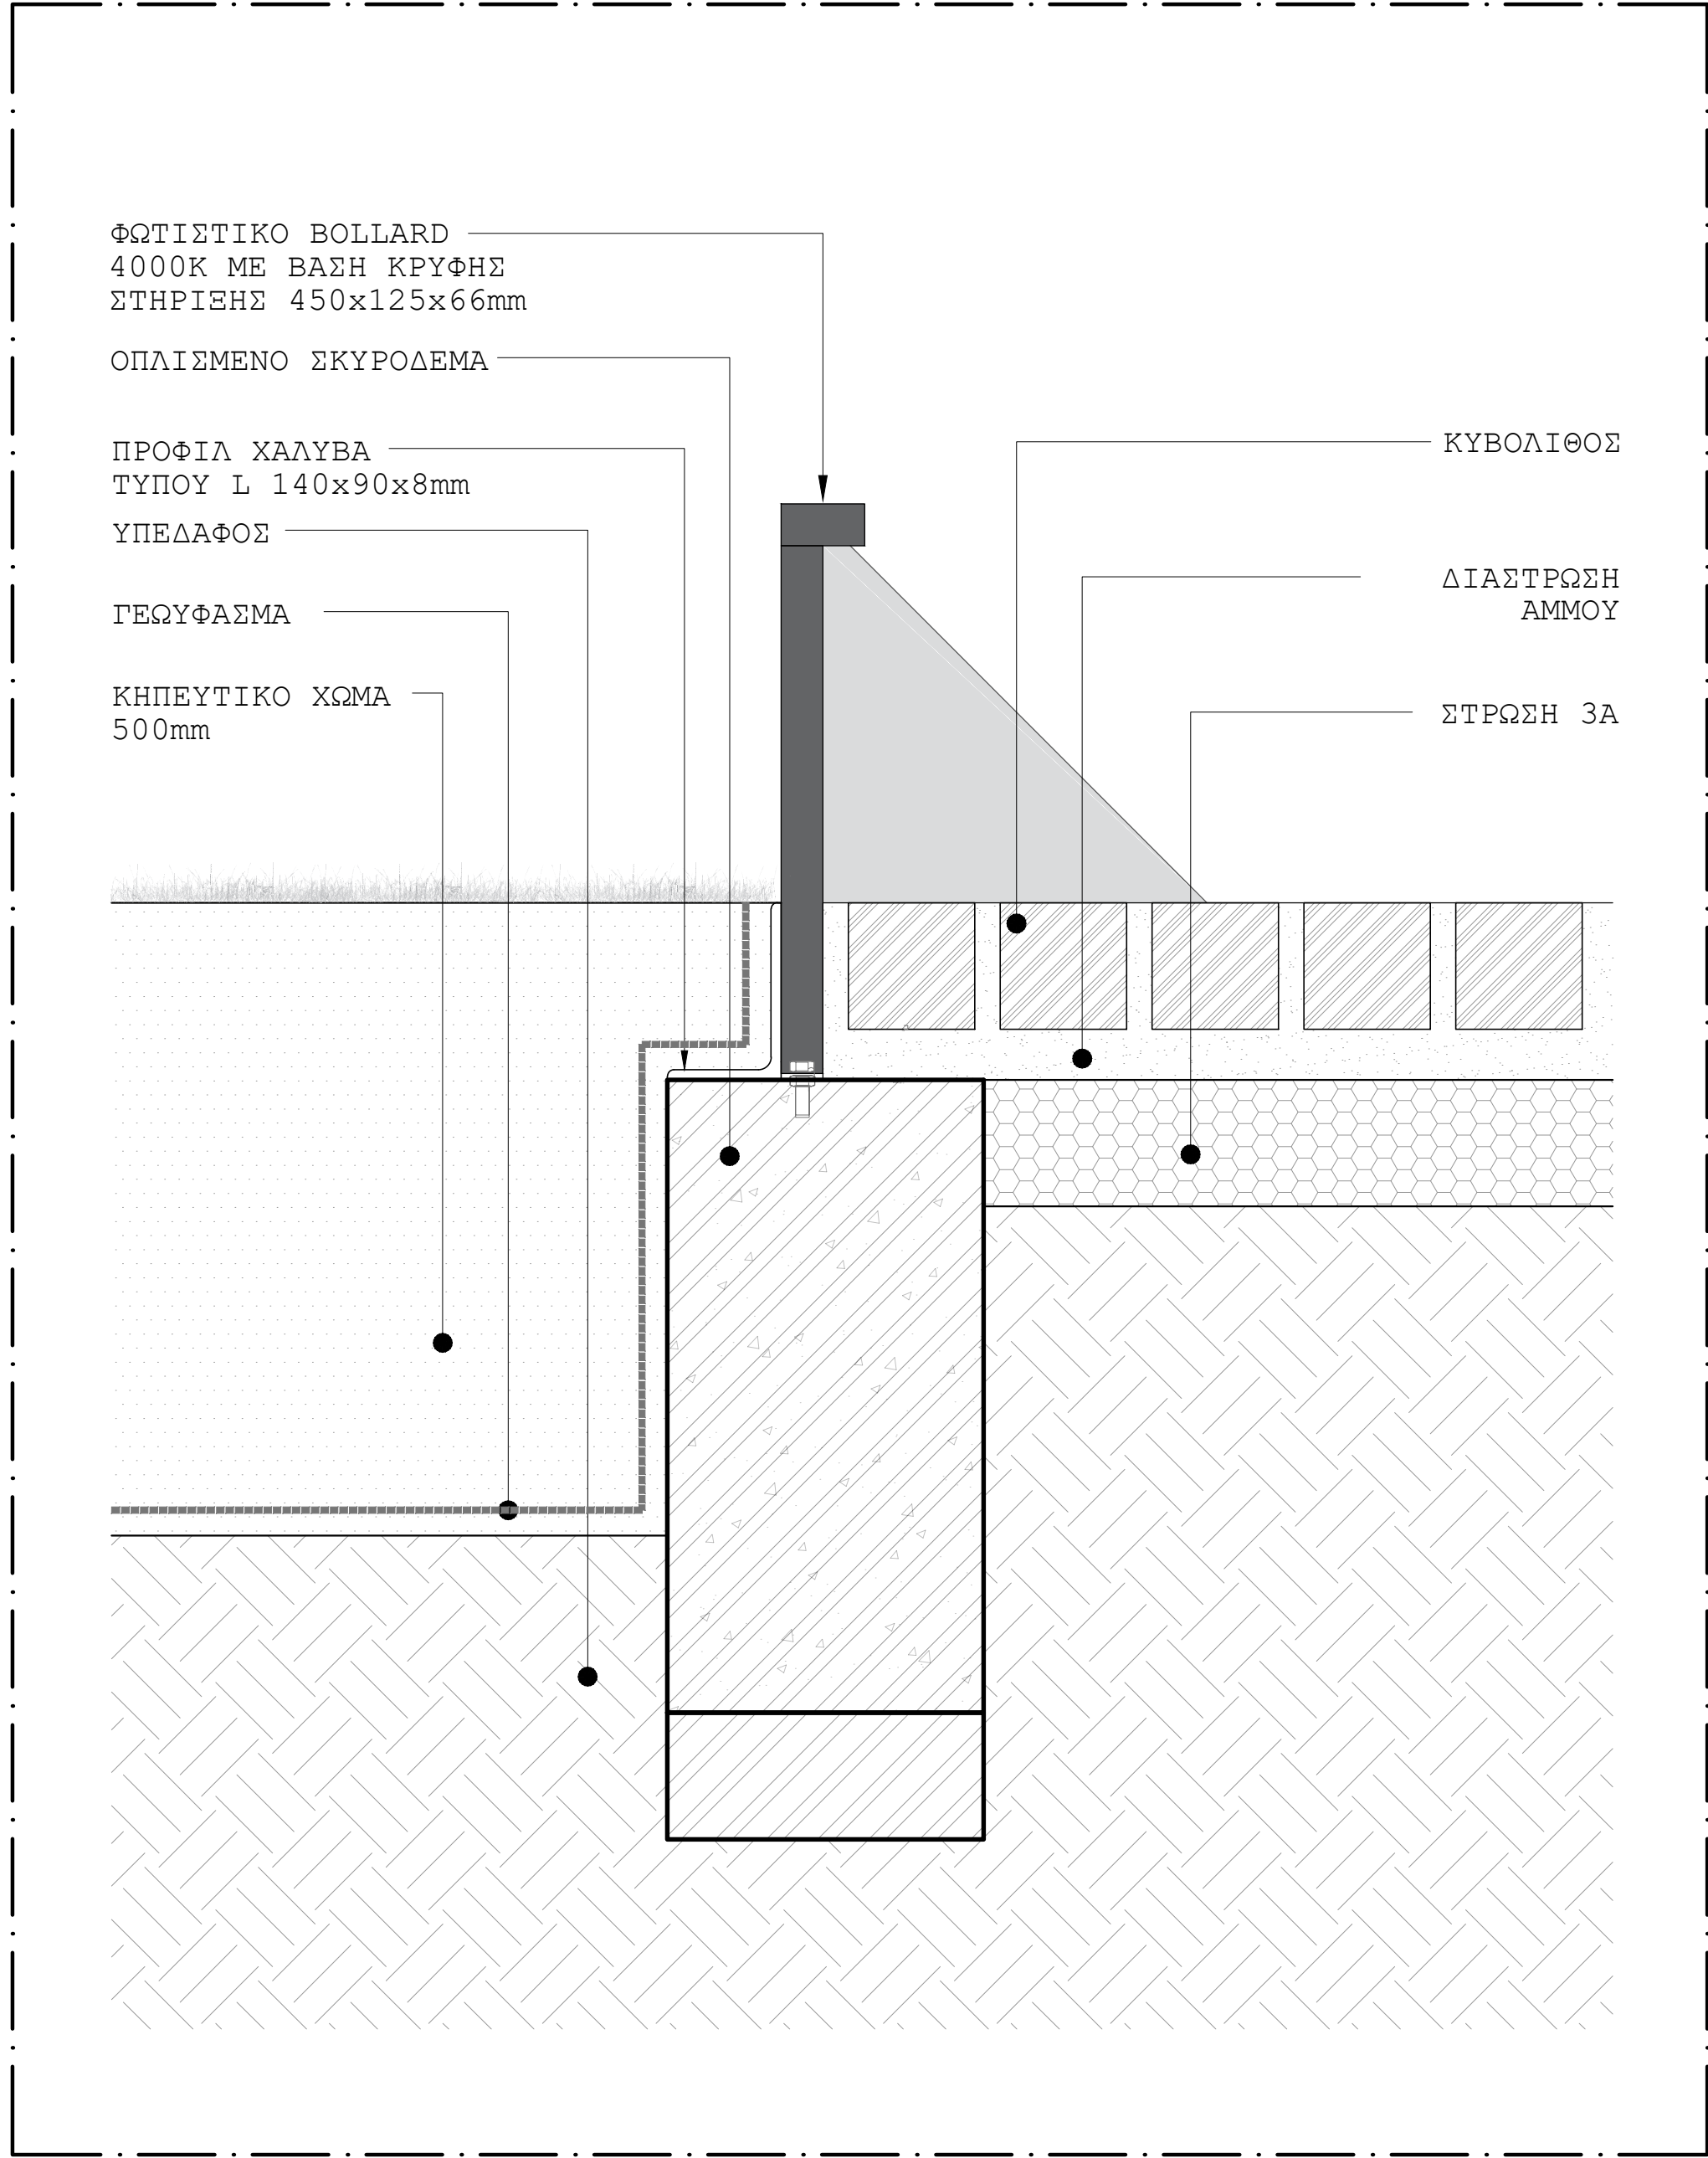

ΟΨΕΙΣ ΠΡΟΒΟΛΕΑ
ΚΛΙΜΑΚΑ 1:5

Φ3 ΦΩΤΙΣΤΙΚΟ BOLLARD ΤΕΧΝΙΚΗ ΠΡΟΔΙΑΓΡΑΦΗ	
ΤΥΠΟΣ	LED
ΘΕΡΜΟΤΗΤΑ (KELVIN)	3000K
ΦΩΤΕΙΝΟΤΗΤΑ (LUMINOUS FLUX)	280lm
ΙΣΧΥΣ (W)	3.6 W
ΥΛΙΚΟ	ΣΩΜΑ: ΑΝΟΞΕΙΔΩΤΟ ΑΥΤΑΙΤ, ΔΙΑΦΑΝΕΣ ΣΚΛΗΡΥΜΕΝΟ ΓΥΑΛΙ 4mm, ΒΑΣΗ: ΣΚΟΝΗ ΠΟΛΥΕΣΤΕΡΑ ΜΕ ΑΝΤΟΧΗ ΣΕ ΟΚΤΙΝΕΣ UV
ΧΡΩΜΑ	RAL 7016 (Ανθρακί)

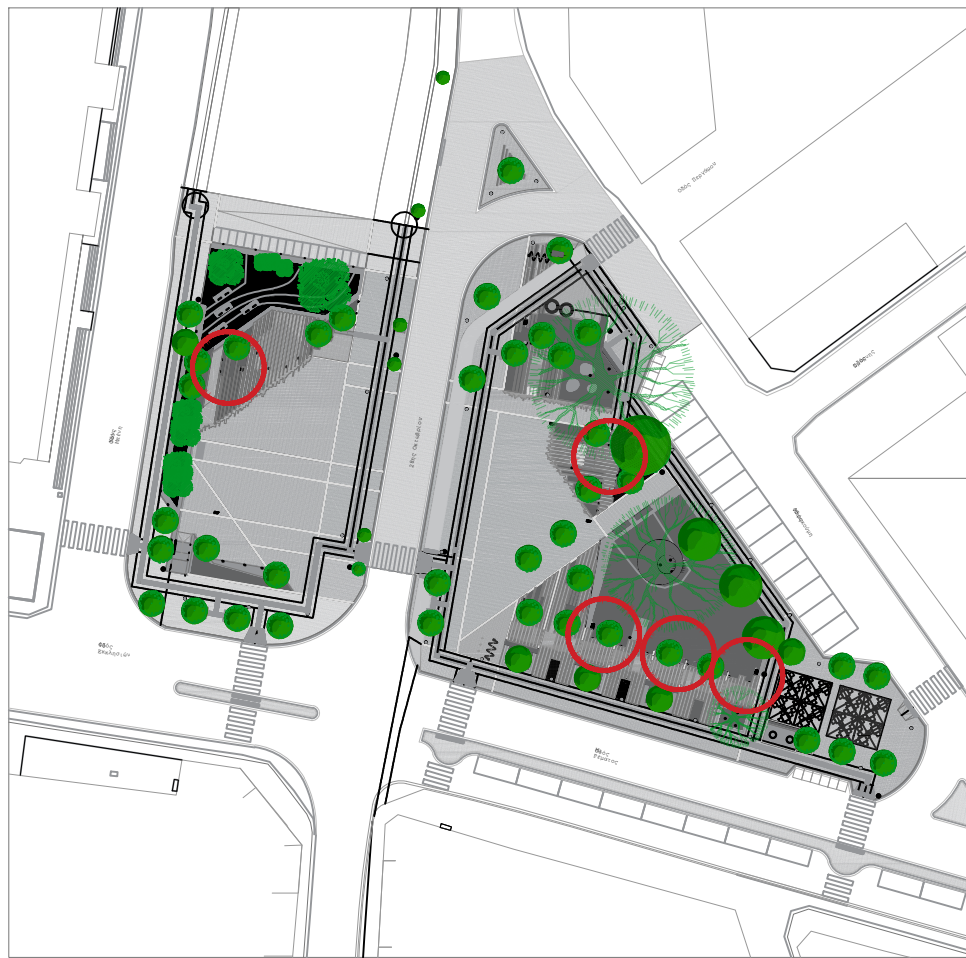

Κ. ΚΑΡΑΘΕΟΔΩΡΗ- ΑΝΑΠΤΥΞΙΑΚΟΣ ΟΡΓΑΝΙΣΜΟΣ ΤΟΠΙΚΗΣ
ΑΥΤΟΔΙΟΙΚΗΣΗΣ ΑΝΩΝΥΜΗ ΕΤΑΙΡΕΙΑ

ΩΡΙΜΑΝΣΗ ΤΟΥ ΕΡΓΟΥ: ΑΝΑΠΛΑΣΗ ΠΛΑΤΕΙΑΣ ΕΛΕΥΘΕΡΙΑΣ ΚΑΙ
ΔΙΑΜΟΡΦΩΣΕΙΣ ΠΕΡΙΒΑΛΛΟΝΤΟΣ ΟΔΙΚΟΥ ΔΙΚΤΥΟΥ

ΑΡΧΙΤΕΚΤΟΝΙΚΗ ΜΕΛΕΤΗ

ΦΑΣΗ: ΜΕΛΕΤΗ ΕΦΑΡΜΟΓΗΣ

ΘΕΜΑ

ΛΕΠΤΟΜΕΡΕΙΑ
ΦΩΤΙΣΤΙΚΟΥ BOLLARD

ΛΦ03

κλ. 1:5

ΑΝΑΔΟΧΟΙ ΜΕΛΕΤΗΣ

ΒΑΒΑΤΣΗ ΣΤΥΛΙΑΝΗ πολ. μηχαν. - τοπογραφική μελέτη

ΤΖΟΛΟΥ ΑΛΕΞΑΝΔΡΑ αρχ. μηχαν. - αρχιτεκτονική μελέτη

ΠΕΤΡΟΝΙΚΟΛΟΣ ΚΩΝ/ΝΟΣ μηχαν. - Η/Μ μελέτη

ΛΑΛΙΚΙΔΟΥ ΣΟΦΙΑ πολ. μηχαν. - κυκλοφοριακή μελέτη

ΥΠΟΓΡΑΦΗ ΜΕΛΕΤΗΤΗ



ΤΖΟΛΟΥ ΑΛΕΞΑΝΔΡΑ
αρχιτέκτων μηχανικός

ΕΛΕΓΧΘΗΚΕ

Κατεστάνη, 14/9/2025

ΔΙΕΥΘΥΝΤΡΙΑ ΤΕΧΝΙΚΩΝ ΥΠΗΡΕΣΙΩΝ
Κ. ΚΑΡΑΘΕΟΔΩΡΗ Α.Ε.
ΛΑΜΠΡΟΓΕΩΡΓΙΑΝΗ ΜΑΡΙΑ
ΠΟΛΙΤΙΚΟΣ ΜΗΧΑΝΙΚΟΣ

ΘΕΩΡΗΘΗΚΕ

Ο Προϊστάμενος

Κατεστάνη, 14/9/2025

ΔΙΕΥΘΥΝΤΡΙΑ ΤΕΧΝΙΚΩΝ ΥΠΗΡΕΣΙΩΝ
Κ. ΚΑΡΑΘΕΟΔΩΡΗ Α.Ε.
ΛΑΜΠΡΟΓΕΩΡΓΙΑΝΗ ΜΑΡΙΑ
ΠΟΛΙΤΙΚΟΣ ΜΗΧΑΝΙΚΟΣ

Αριθμός εγκριτικής απόφασης:

ΟΚΤΩΒΡΙΟΣ 2025

ΟΨΗ ΦΩΤΙΣΤΙΚΟΥ
ΚΛΙΜΑΚΑ 1:5