


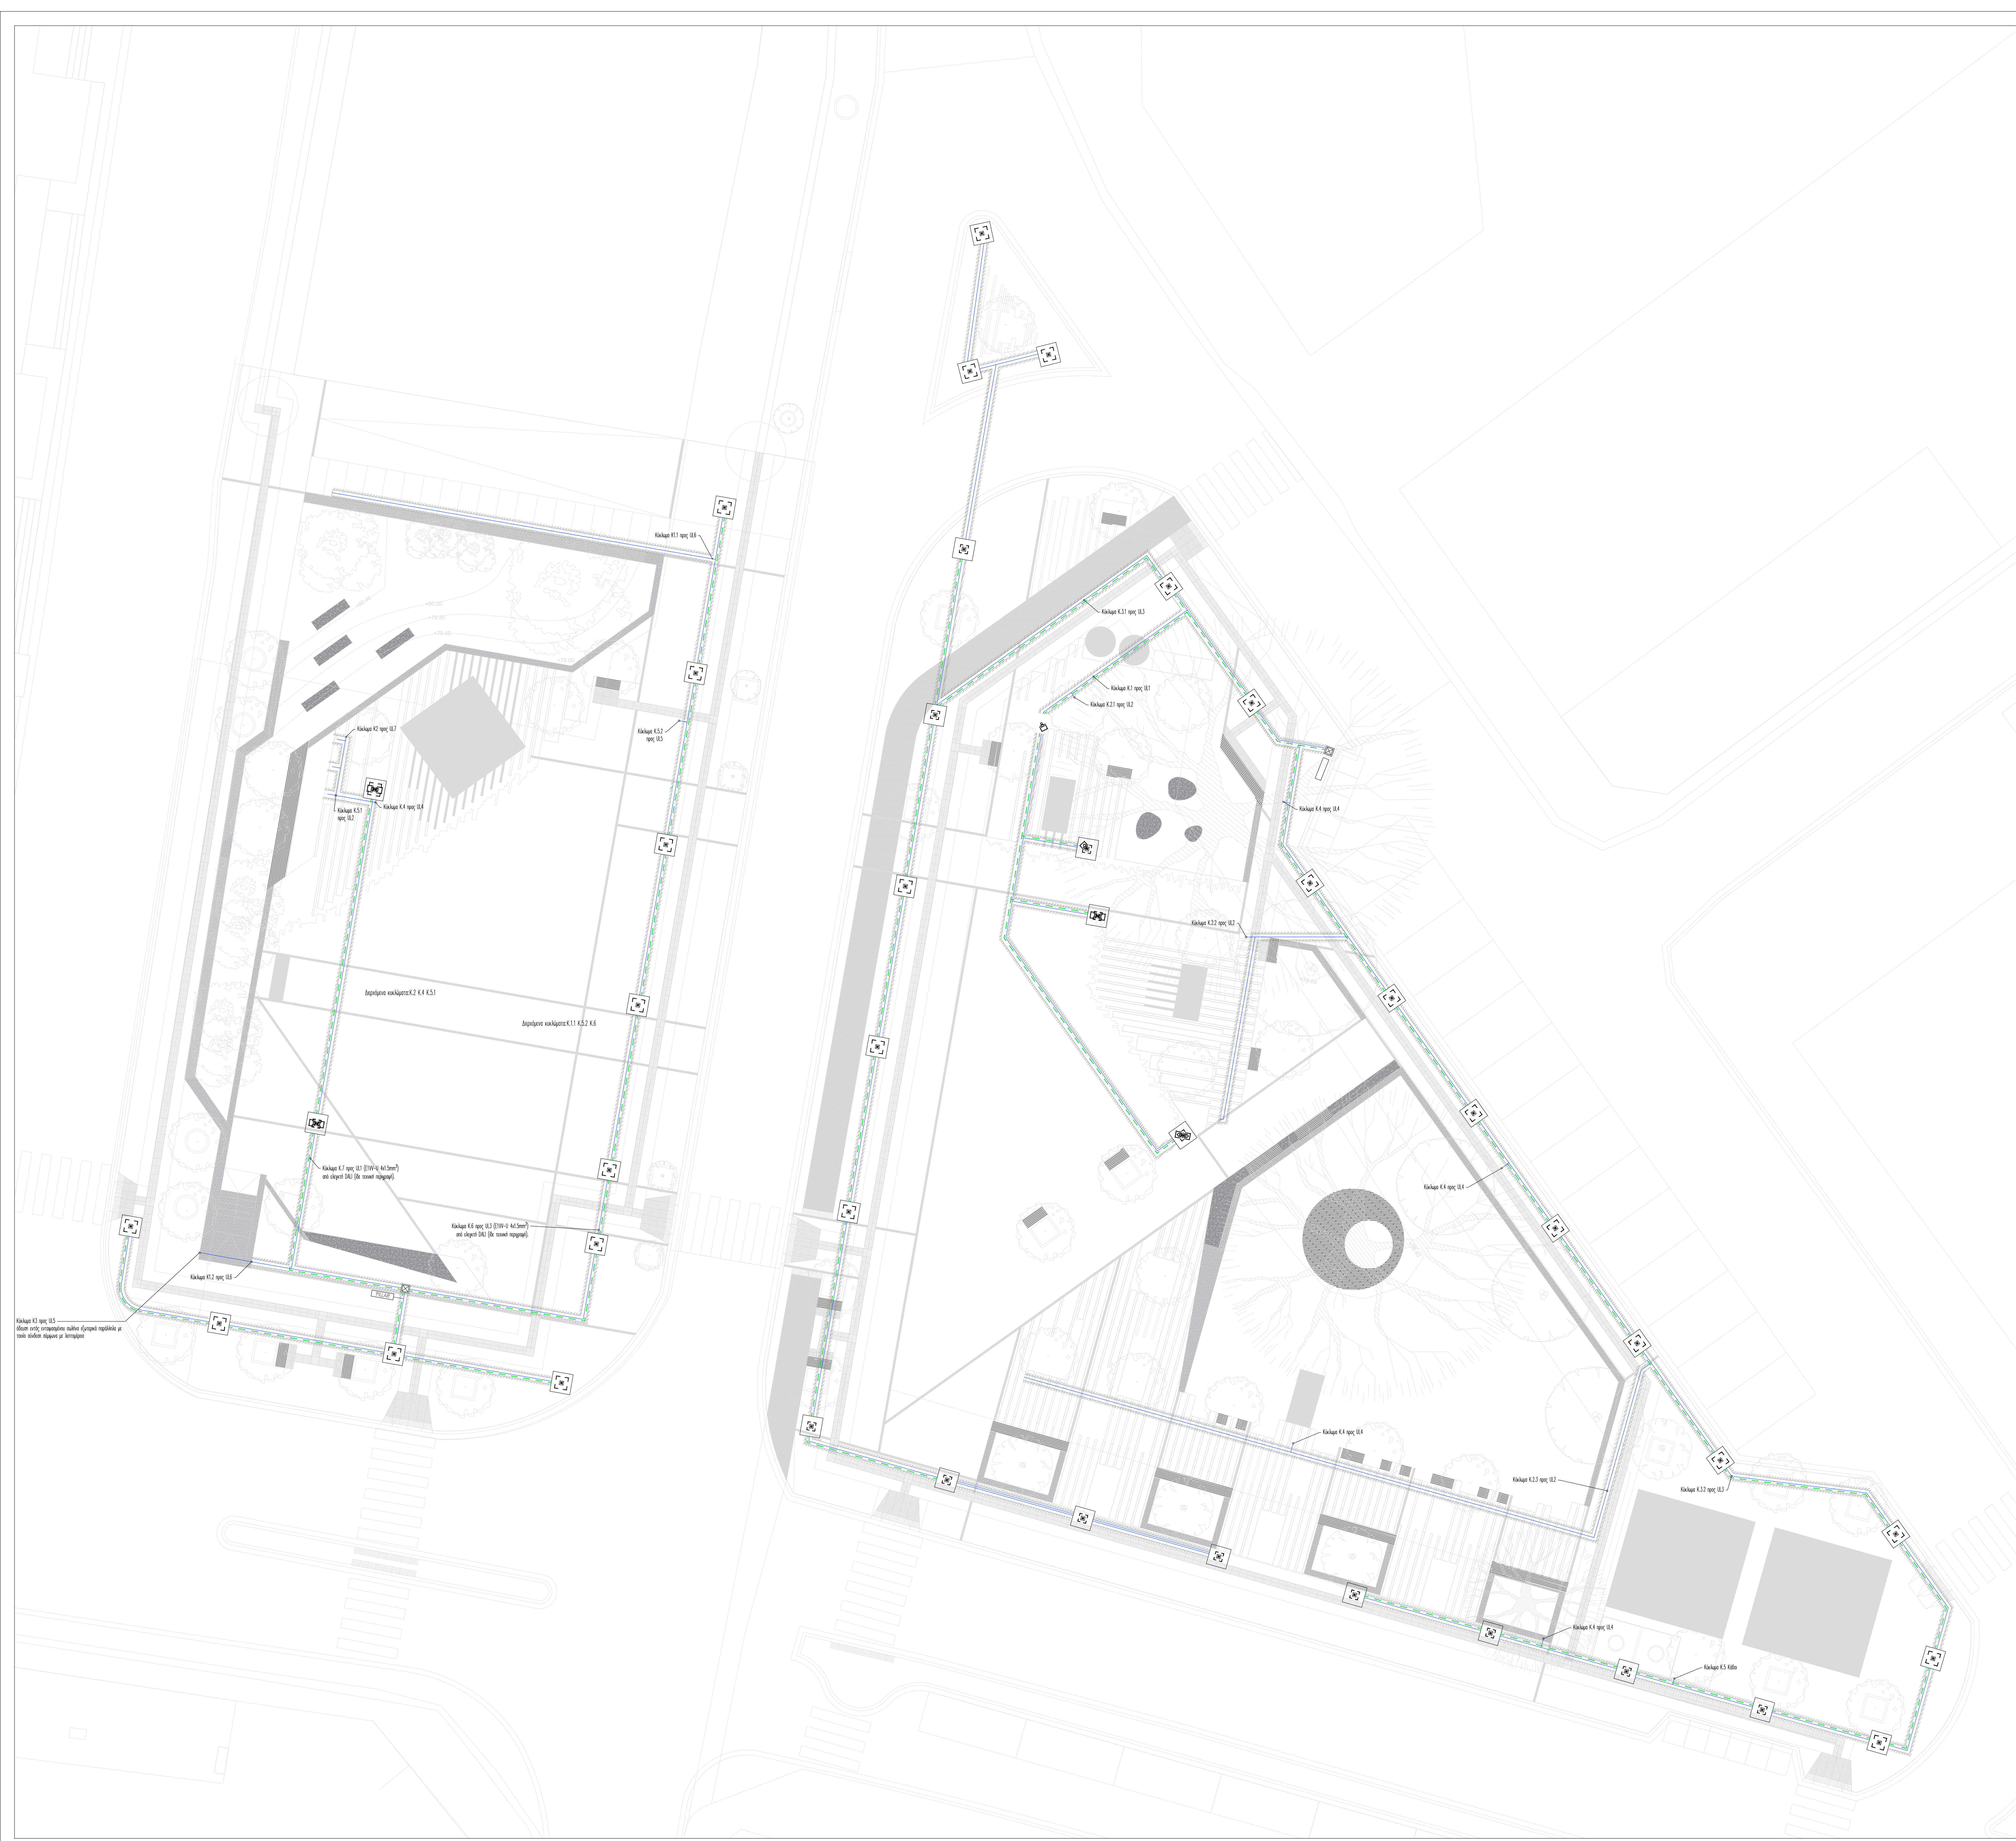

ΛΕΠΤΟΜΕΡΕΙΑ ΟΡΥΓΜΑΤΟΣ ΔΙΕΛΕΥΣΗΣ ΣΦΛΗΝΑ ΚΑΛΩΔΙΩΝ ΠΑΡΟΧΗΣ
Εφαρμογή της ΕΛΟΤ ΤΠ 1501-08-01-03-01

1. Διαμόρφωση
2. Επισκευαστική απομεινός άγκυρα εκσκαφής
3. Διάτρηση άγκυρας κατακόρυφα
4. Διαρρύθμιση καλωδίων βάσει διαγράμματος παροχής στο ΗΡΕ

Χαρακτηριστικά:
 $W=C_p W_{d,0} B_c$ Kg/m
 C_p = Μέγιστος επιτρεπόμενος οριζόντιος οριζόμενος
 $W=1.800$ Kg/m³
 $B_c=0.06$
 $W=290$ Kg/m
Μέγιστη παραμόρφωση: 2.32% S/S

Κ. Καραθεοδωρή
ΑΝΑΠΤΥΞΙΑΚΟΣ ΟΡΓΑΝΙΣΜΟΣ ΤΟΠΙΚΗΣ
ΑΥΤΟΔΙΟΙΚΗΣΗΣ ΑΝΩΝΥΜΗ ΕΤΑΙΡΕΙΑ

ΩΡΙΜΑΝΣΗ ΤΟΥ ΕΡΓΟΥ: ΑΝΑΠΛΑΣΗ ΠΛΑΤΕΙΑΣ ΕΛΕΥΘΕΡΙΑΣ ΚΑΙ
ΔΙΑΜΟΡΦΩΣΕΙΣ ΠΕΡΙΒΑΛΛΟΝΤΟΣ ΟΔΙΚΟΥ ΔΙΚΤΥΟΥ

ΗΛΕΚΤΡΟΜΗΧΑΝΟΛΟΓΙΚΗ ΜΕΛΕΤΗ

ΘΕΜΑ ΥΠΟΔΟΜΗ ΦΩΤΙΣΜΟΥ

ΑΝΑΔΟΧΟΙ ΜΕΛΕΤΗΣ:
ΣΤΥΛΙΑΝΗ ΒΑΒΑΤΣΗ Πολιτικός Μηχανικός (Τοπογραφική Μελέτη)
ΣΟΦΙΑ ΛΑΛΙΚΙΔΟΥ Πολιτικός Μηχανικός (Κατασκευαστική Μελέτη)
ΑΛΕΞΑΝΔΡΑ ΤΣΟΛΟΥ Αρχιτέκτονας Μηχανικός (Αρχιτεκτονική Μελέτη)
ΚΩΝΙΝΟΣ ΠΕΤΡΟΝΙΚΟΛΟΣ Μηχανολόγος Μηχανικός, ΗΜΜ Μελέτη

ΥΠΟΓΡΑΦΗ ΜΕΛΕΤΗΤΗ:
ΚΩΝΣΤΑΝΤΙΝΟΣ ΠΕΤΡΟΝΙΚΟΛΟΣ
ΔΙΠΛ. ΠΟΛΥΤΕΧΝΙΚΟΣ ΜΗΧΑΝΙΚΟΣ Δ.Π.Θ.
ΜΕΛΟΣ Σ.Ε.Ε. ΑΡ. ΜΗΤΡΩΟΥ ΓΕΩ.ΜΗ.
Μ.Χ. ΚΑΡΑΘΕΩΔΩΡΗ (ΚΩΔΙΚΟΣ ΥΠΟΓΡΑΦΗΣ)
Α.Φ.Μ. 97415994 - ΔΟΥ ΣΑΛΩΝΑΣ
ΤΗΛ. 2541068972 - ΚΗΦ. 997226744

ΚΩΝΣΤΑΝΤΙΝΟΣ ΠΕΤΡΟΝΙΚΟΛΟΣ
Μηχανολόγος Μηχανικός

ΕΛΕΓΧΟΣ:
ΕΛΕΓΧΘΗΚΕ
...Καραθεοδωρή, 18/10/2025
ΔΙΕΥΘΥΝΤΡΙΑ ΤΕΧΝΙΚΩΝ ΥΠΗΡΕΣΙΩΝ
Κ. ΚΑΡΑΘΕΩΔΩΡΗ Α.Ε.
ΛΑΜΠΡΟΤΕΚΝΗΣΗΣ ΜΑΡΙΑ
ΠΟΛΥΤΕΧΝΙΚΟΣ

ΦΕΡΩΝΟΜΕΝΟ
Ο Προϊστάμενος
...Καραθεοδωρή, 18/10/2025
ΔΙΕΥΘΥΝΤΡΙΑ ΤΕΧΝΙΚΩΝ ΥΠΗΡΕΣΙΩΝ
Κ. ΚΑΡΑΘΕΩΔΩΡΗ Α.Ε.
ΛΑΜΠΡΟΤΕΚΝΗΣΗΣ ΜΑΡΙΑ
ΠΟΛΥΤΕΧΝΙΚΟΣ

Αριθμός εγκριτικής απόφασης:
ΟΚΤΩΒΡΙΟΣ 2025