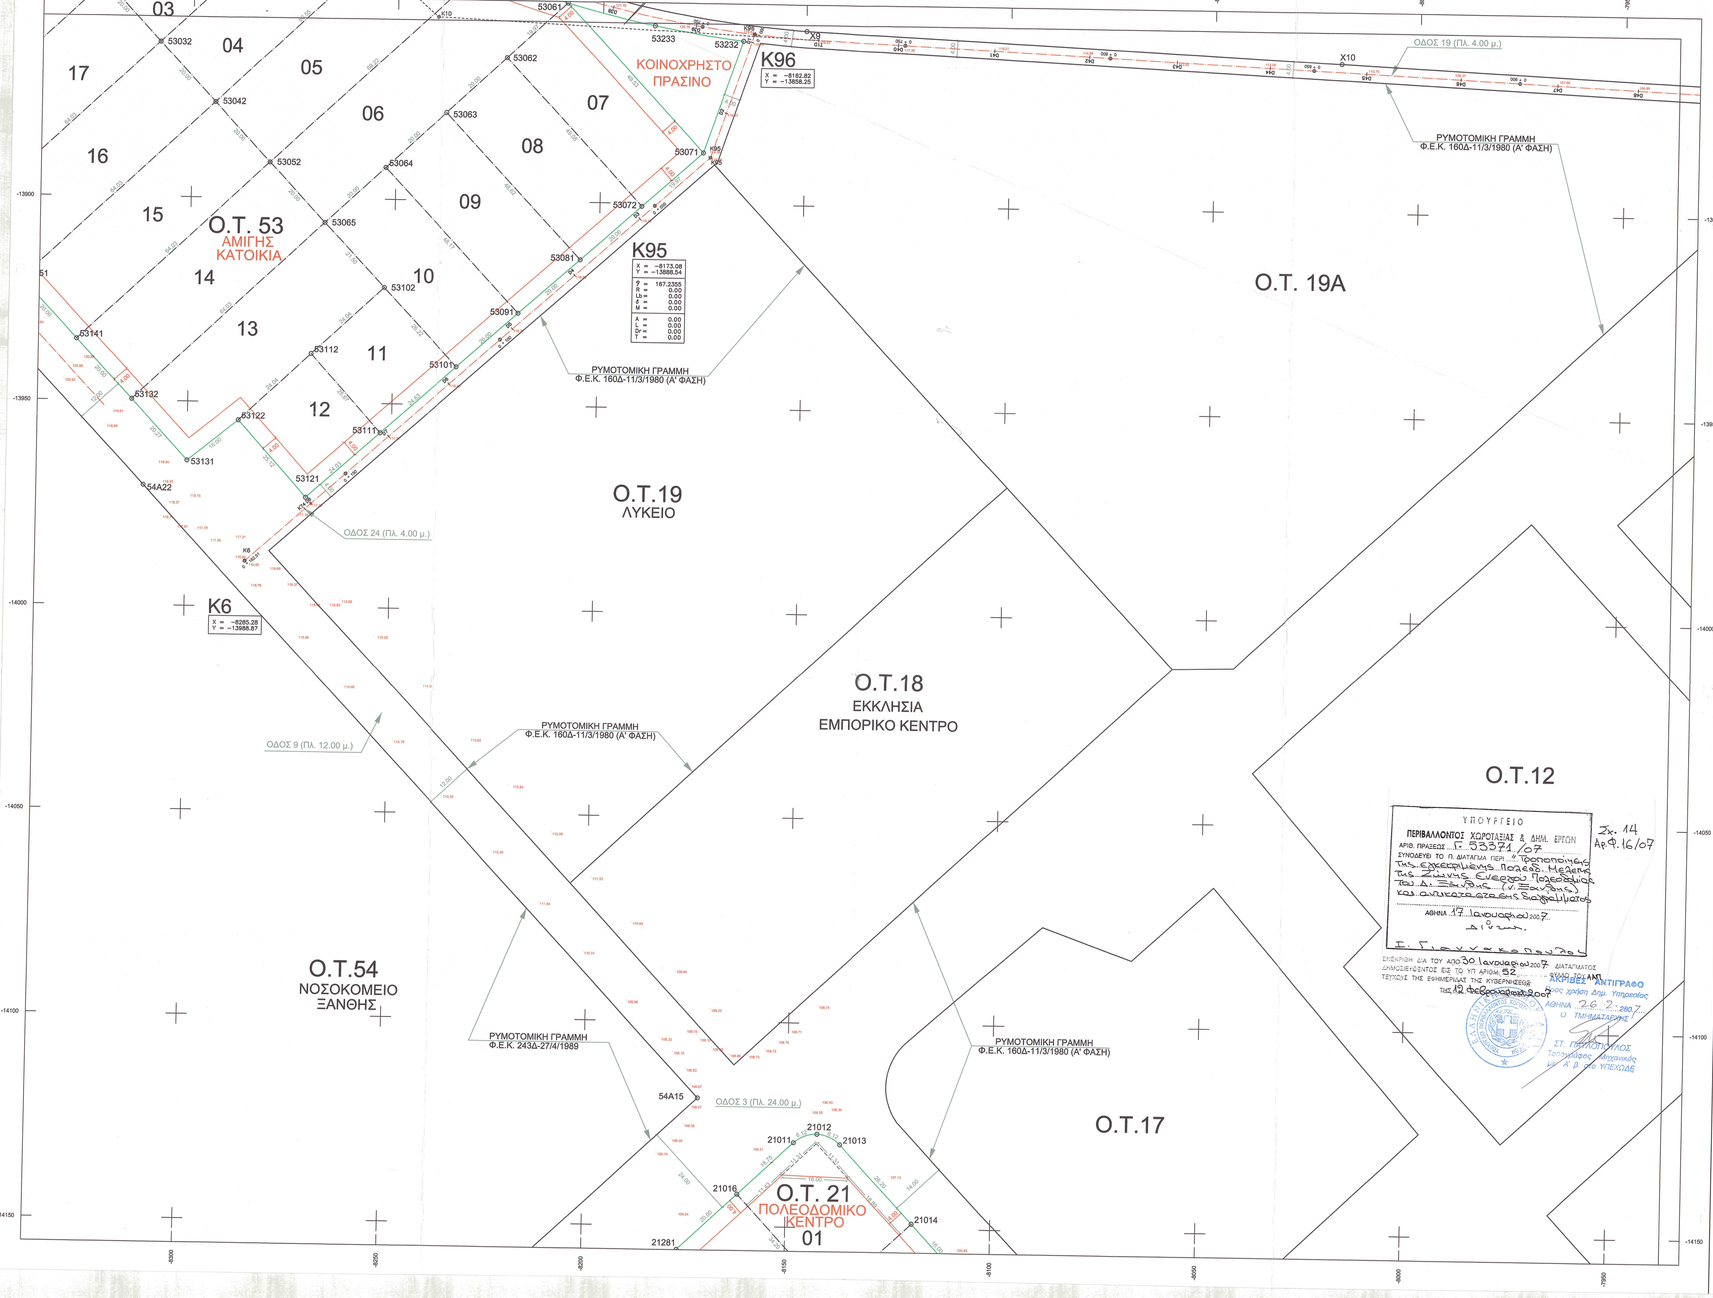

ΥΠΟΥΡΓΕΙΟ ΠΕΡΙΒΑΛΛΟΝΤΟΣ ΧΩΡΟΤΑΞΙΑΣ & ΔΗΜ. ΕΡΓΩΝ

ΠΙΝΑΚΕΣ ΣΥΝΤΕΤΑΓΜΕΝΩΝ ΚΟΡΥΦΩΝ ΟΙΚΟΠΕΔΩΝ

ΠΡΟΒΟΛΙΚΟ ΣΥΣΤΗΜΑ ΗΑΤΤ (Κ.Φ.Χ. ΣΑΝΘΗ (φ= 41°15' λ = 1°18')

Ο.Τ.	α/α	Κωδικός	X	Y
Ο.Τ. 50	1	50011	-8606.098	-13553.963
	2	50012	-8584.668	-13571.983
	3	50013	-8606.645	-13596.290
	4	50014	-8623.473	-13581.010
	5	50021	-8574.399	-13559.697
	6	50022	-8560.494	-13572.104
	7	50023	-8593.303	-13608.332
	8	50031	-8547.061	-13584.086
	9	50041	-8533.627	-13596.068
	10	50042	-8566.619	-13632.498
	11	50051	-8520.194	-13608.049
	12	50052	-8533.764	-13623.034
	13	50053	-8545.847	-13636.376
	14	50054	-8553.277	-13644.581
	15	50061	-8498.279	-13627.592
	16	50062	-8508.416	-13645.989
	17	50071	-8517.342	-13662.190
	18	50081	-8526.267	-13678.392
	19	50082	-8531.246	-13673.883
	20	50083	-8544.588	-13661.801
	21	50091	-8509.232	-13696.306
	22	50092	-8522.702	-13711.417
	23	50093	-8546.071	-13690.254
	24	50101	-8536.169	-13727.530
	25	50102	-8560.156	-13705.807
	26	50121	-8588.840	-13681.641
	27	50111	-8573.498	-13693.724
	28	50122	-8557.930	-13649.718
	29	50131	-8600.182	-13669.559
	30	50141	-8613.524	-13657.476
	31	50142	-8579.961	-13620.415
	32	50151	-8626.866	-13645.393
	33	50152	-8609.384	-13626.089
	34	50161	-8638.991	-13634.413
	35	50162	-8621.509	-13615.109
	36	50171	-8650.868	-13623.657
	37	50181	-8636.588	-13601.443

ΕΛΛΗΝΙΚΟ ΓΕΩΔΑΙΤΙΚΟ ΣΥΣΤΗΜΑ ΕΓΣΑ '87 (Κ=0.99996)

Ο.Τ.	α/α	Κωδικός	X	Y
Ο.Τ. 50	1	50011	572512.444	4553098.381
	2	50012	572534.065	4553080.605
	3	50013	572512.365	4553056.104
	4	50014	572495.375	4553071.152
	5	50021	572544.194	4553093.000
	6	50022	572558.231	4553080.752
	7	50023	572525.836	4553044.775
	8	50031	572571.791	4553068.924
	9	50041	572585.353	4553057.095
	10	50042	572552.777	4553020.314
	11	50051	572598.913	4553045.268
	12	50052	572585.515	4553030.138
	13	50053	572573.564	4553016.667
	14	50054	572566.248	4553008.383
	15	50061	572621.036	4553025.975
	16	50062	572611.107	4553007.473
	17	50071	572602.364	4552991.179
	18	50081	572593.622	4552974.885
	19	50082	572588.595	4552979.397
	20	50083	572575.124	4552991.286
	21	50091	572610.838	4552958.166
	22	50092	572597.551	4552941.913
	23	50093	572573.957	4552962.808
	24	50101	572584.266	4552926.656
	25	50102	572560.050	4552947.105
	26	50111	572546.579	4552959.035
	27	50121	572533.109	4552970.966
	28	50122	572561.654	4553003.197
	29	50131	572519.638	4552982.695
	30	50141	572506.187	4552994.826
	31	50142	572539.307	4553032.244
	32	50151	572492.697	4553006.756
	33	50152	572509.958	4553026.246
	34	50161	572480.455	4553017.597
	35	50162	572497.716	4553037.088
	36	50171	572468.463	4553028.218
	37	50181	572482.482	4553050.581

ΠΡΟΒΟΛΙΚΟ ΣΥΣΤΗΜΑ ΗΑΤΤ (Κ.Φ.Χ. ΣΑΝΘΗ (φ= 41°15' λ = 1°18')

α/α	Κωδικός	X	Y
1	X1	-8733.443	-13430.318
2	X2	-8571.737	-13556.712
3	X3	-8492.555	-13627.338
4	X4	-8411.091	-13700.000
5	X5	-8388.212	-13720.408
6	X6	-8327.874	-13774.225
7	X7	-8308.474	-13791.529
8	X8	-8234.797	-13857.312
9	X9	-8150.000	-13857.305
10	X10	-8019.083	-13863.458

ΕΛΛΗΝΙΚΟ ΓΕΩΔΑΙΤΙΚΟ ΣΥΣΤΗΜΑ ΕΓΣΑ '87 (Κ=0.99996)

α/α	Κωδικός	X	Y
3	X1	572403.771	4553320.788
2	X2	572446.602	4553298.014
3	X3	572628.755	4553328.292
4	X4	572708.993	4553364.561
5	X5	572732.089	4552934.417
6	X6	572792.999	4552881.287
7	X7	572812.583	4552864.205
8	X8	572886.745	4552818.756
9	X9	572971.724	4552800.210
10	X10	573102.659	4552795.510

ΠΡΟΒΟΛΙΚΟ ΣΥΣΤΗΜΑ ΗΑΤΤ (Κ.Φ.Χ. ΣΑΝΘΗ (φ= 41°15' λ = 1°18')

Ο.Τ.	α/α	Κωδικός	X	Y
Ο.Τ. 53	1	53011	-8330.536	-13777.210
	2	53012	-8302.373	-13801.995
	3	53013	-8320.005	-13818.493
	4	53014	-8345.834	-13790.888
	5	53021	-8286.170	-13814.224
	6	53022	-8321.691	-13847.461
	7	53023	-8335.356	-13832.856
	8	53031	-8268.787	-13825.949
	9	53032	-8308.027	-13862.065
	10	53041	-8250.151	-13835.301
	11	53042	-8294.362	-13878.669
	12	53051	-8230.153	-13843.980
	13	53052	-8280.697	-13891.273
	14	53061	-8208.638	-13861.239
	15	53062	-8223.221	-13884.883
	16	53063	-8237.825	-13878.547
	17	53064	-8252.429	-13892.212
	18	53065	-8267.033	-13905.877
	19	53071	-8174.801	-13897.404
	20	53072	-8189.891	-13900.718
	21	53081	-8204.604	-13914.052
	22	53091	-8219.517	-13927.386
	23	53101	-8234.430	-13940.721
	24	53102	-8252.341	-13921.578
	25	53111	-8252.788	-13957.135
	26	53112	-8269.895	-13938.002
	27	53121	-8270.704	-13973.154
	28	53122	-8287.448	-13954.427
	29	53131	-8288.839	-13964.427
	30	53132	-8313.788	-13949.625
	31	53141	-8327.453	-13935.021
	32	53151	-8341.118	-13920.417
	33	53181	-8354.782	-13905.813
	34	53171	-8388.447	-13891.209
	35	53181	-8382.112	-13878.605
	36	53182	-8363.970	-13859.630
	37	53183	-8349.048	-13845.668
	38	53191	-8395.491	-13862.305
	39	53201	-8409.255	-13847.595
	40	53211	-8390.729	-13831.091
	41	53212	-8377.350	-13848.330
	42	53221	-8375.492	-13817.407
	43	53231	-8361.610	-13804.905
	44	53232	-8185.812	-13859.959
	45	53233	-8187.267	-13858.498

ΕΛΛΗΝΙΚΟ ΓΕΩΔΑΙΤΙΚΟ ΣΥΣΤΗΜΑ ΕΓΣΑ '87 (Κ=0.99996)

Ο.Τ.	α/α	Κωδικός	X	Y
Ο.Τ. 53	1	53011	572790.371	4553976.274
	2	53012	572818.798	4552953.610
	3	53013	572801.358	4552937.123
	4	53014	572775.231	4552964.432
	5	53021	572835.130	4552941.799
	6	53022	572799.991	4552908.148
	7	53023	572786.170	4552922.596
	8	53031	572852.630	4552930.638
	9	53032	572813.812	4552893.701
	10	53041	572871.369	4552921.098
	11	53042	572827.633	4552879.254
	12	53051	572891.455	4552912.642
	13	53052	572841.455	4552864.807
	14	53061	572913.941	4552895.624
	15	53062	572898.616	4552791.624
	16	53063	572884.169	4552778.003
	17	53064	572869.722	4552764.192
	18	53065	572855.275	4552750.360
	19	53071	572947.267	4552769.848
	20	53072	572932.530	4552756.374
	21	53081	572917.770	4552742.880
	22	53091	572903.011	4552729.386
	23	53101	572888.251	4552715.891
	24	53102	572870.135	4552734.828
	25	53111	572870.082	4552699.280
	26	53112	572852.770	4552718.216
	27	53121	572852.351	4552683.069
	28	53122	572835.406	4552701.803
	29	53131	572823.030	4552691.468
	30	53132	572809.023	4552706.111
	31	53141	572795.201	4552720.558
	32	53151	572781.380	4552735.005
	33	53181	572767.559	4552749.452
	34	53171	572753.738	4552763.899
	35	53181	572739.917	4552778.346
	36	53182	572757.863	4552795.515
	37	53183	572772.625	4552809.637
	38	53191	572738.384	4552792.492
	39	53201	572712.463	4552807.044
	40	53211	572730.798	4552823.807
	41	53212	572744.330	4552809.661
	42	53221	572745.878	4552837.594
	43	53231	572759.716	4552850.248
	44	53232	572934.473	4552800.606
	45	53233	572936.248	4552797.385

ΣΥΝΤΕΛΕΣΤΕΣ ΕΠΙΠΑ-ΠΑΡΑΜΕΤΡΙΚΟΥ ΣΧΗΜΑΤΙΣΜΟΥ
ΑΠΟ ΤΟ ΠΡΟΒΟΛΙΚΟ ΣΥΣΤΗΜΑ ΗΑΤΤ Κ.Φ.Χ. ΣΑΝΘΗ (φ= 41°15' & λ=1°15')
ΣΤΟ ΕΛΛΗΝΙΚΟ ΓΕΩΔΑΙΤΙΚΟ ΣΥΣΤΗΜΑ ΕΓΣΑ 87

1. Χρησιμοποιήθηκαν τα τριγωνομετρικά σημεία της Γ.Υ.Σ. (G271042, G271045, G271055 & G271056) και πρόσκειμε από τον μετασχηματισμό μέσο τετραγωνικό σφάλμα σ = 0.048 μ.
2. Οι επτά παράμετροι του μετασχηματισμού είναι οι παρακάτω :

ΔΧ = 339.888 μ. - ΔΥ = 315.996 μ. - ΔΖ = 591.563 μ.
ω = 3".897487 - φ = -3".678386 - κ = 1".367649.
Κλίμακα Κ = 1.000006111

ΔΙΑΝΟΜΗ ΠΙΝΑΚΙΔΩΝ

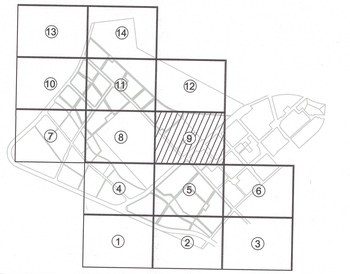

ΥΠΟΜΝΗΜΑ

Ο.Τ.26	Αριθμός οικοδομικού τετραγώνου
17	Αριθμός οικοπέδου
	Ρυμοτομική Γραμμή
	Ρυμοτομική Γραμμή Εγκεκριμένου ρυμοτομικού σχεδίου
	Οικοδομική Γραμμή
48.67	Ορια οικοπέδων με διαστάσεις πλευρών
⊙ 26171	Κορυφή Οικοπέδου (26:Αριθμός οικοδομικού τετραγώνου, 17:Αριθμός οικοπέδου, 1:Αριθμός κορυφής οικοπέδου)
⊙ 23001	Κορυφή ρυμοτομικής γραμμής εγκεκριμένου ρυμοτομικού σχεδίου (23:Αριθμός οικοδομικού τετραγώνου, 001:Αριθμός κορυφής Οικοδομικού Τετραγώνου)
	Αρχή - Τέλος Πεζόδρομου
4.00	Πρακτ/πο
5 ± 46	Άξονας Οδού με χιλιομέτρηση
46.10	Υψόμετρο Ερυθράς
D21	Διατομή Άξονα Οδού
10.35	Πλάτος Οδού
0.25	Απόσημηση Οικοδομικής Γραμμής
K99A	Πολυγωνική Οδού

ΚΤΗΜΑΤΙΚΗ ΚΑΤΑΣΚΕΥΑΣΤΙΚΗ Α.Ε.
"ΕΚΤΕΝΕΠΟΛ"

ΤΡΟΠΟΠΟΙΗΣΗ ΤΟΥ ΡΥΜΟΤΟΜΙΚΟΥ ΣΧΕΔΙΟΥ ΤΗΣ ΖΩΝΗΣ ΕΝΕΡΓΟΥ ΠΟΛΕΟΔΟΜΙΑΣ Δ. ΞΑΝΘΗΣ (ΖΕΠ ΞΑΝΘΗΣ - Γ' ΦΑΣΗ)

ΟΙΚΟΔΟΜΙΚΑ ΤΕΤΡΑΓΩΝΑ : 21 ΚΑΙ 53

ΣΧΕΔΙΑ ΕΦΑΡΜΟΓΗΣ
ΚΛΙΜΑΚΑ : 1 : 500

ΑΡΙΘ. ΣΧΕΔΙΟΥ 9

ΑΝΑΔΟΧΟΣ :
ΑΝΟΔΟΣ ΤΕΧΝΙΚΗ Ε.Π.Ε.
Αγαθουπόλεως 64 - 112 52 Αθήνα
ΑΝΟΔΟΣ ΤΕΧΝΙΚΗ ΕΠΕ
ΑΓΑΘΟΥΠΟΛΕΩΣ 64 - 112 52 ΑΘΗΝΑ
ΤΗΛ.210-865522 - FAX: 210-865535

	ΟΝΟΜΑ/ΤΜΟ	ΗΜ/ΝΙΑ	ΥΠΟΓΡΑΦΗ
ΟΙ ΣΥΝΤΑΞΑΝΤΕΣ	Δ. ΛΑΜΠΡΟΠΟΥΛΟΣ Τοπ. Μηχ.	ΟΚΤΩΒΡΙΟΣ 2005	
	Σ. ΜΑΓΚΟΠΑΝΝΗΣ Τοπ. Μηχ.		
Ο ΕΚΠΡΟΣΩΠΟΣ ΑΝΑΔΟΧΟΥ	Κ. ΓΑΛΕΡΙΔΗΣ Τοπ. Μηχ.	ΟΚΤΩΒΡΙΟΣ 2005	
ΑΝΑΘΕΩΡΗΣΗ			
Ελέγχθηκε			
Θεωρήθηκε			
ΕΓΚΡΙΤΙΚΗ ΑΠΟΦΑΣΗ			

ΕΡΓΟΔΟΤΗΣ :
ΚΤΗΜΑΤΙΚΗ ΚΑΤΑΣΚΕΥΑΣΤΙΚΗ Α.Ε.
"ΕΚΤΕΝΕΠΟΛ"

ΑΘΗΝΑ ΟΚΤΩΒΡΙΟΣ 2005