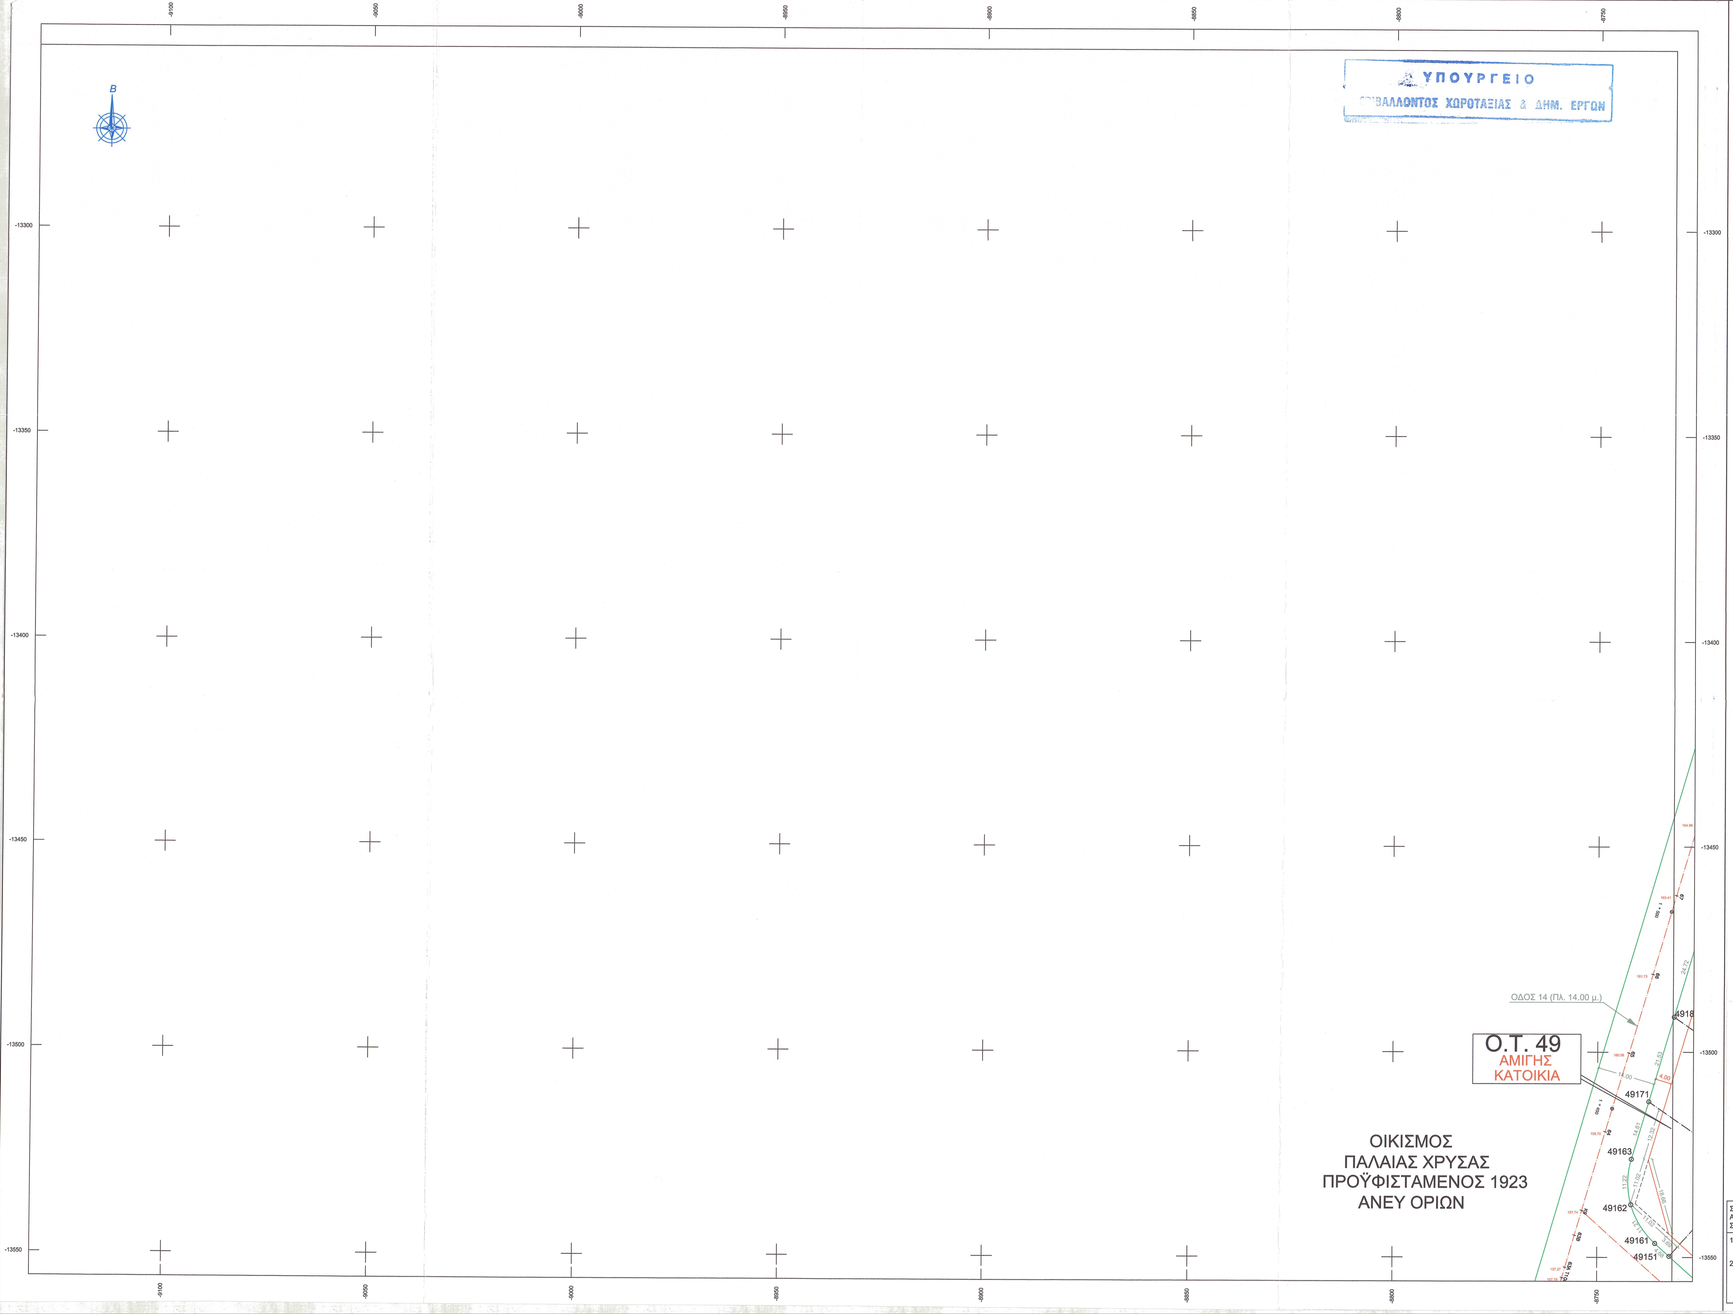

ΠΙΝΑΚΑΣ ΣΥΝΤΕΤΑΓΜΕΝΩΝ ΚΟΡΥΦΩΝ ΟΙΚΟΠΕΔΩΝ

ΠΡΟΒΟΛΙΚΟ ΣΥΣΤΗΜΑ HATT (Κ.Φ.Χ. ΞΑΝΘΗ (φ= 41°15' & λ = 1°5')

Ο.Τ.	α/α	Κωδικός	X	Y
Ο.Τ. 49	1	49011	-8714.699	-13434.557
	2	49012	-8694.291	-13452.760
	3	49013	-8714.095	-13474.983
	4	49014	-8724.507	-13467.712
	5	49021	-8680.858	-13484.742
	6	49022	-8699.218	-13485.325
	7	49031	-8714.842	-13502.955
	8	49041	-8700.065	-13513.317
	9	49042	-8697.425	-13476.723
	10	49051	-8653.992	-13488.704
	11	49052	-8686.632	-13525.299
	12	49061	-8640.559	-13500.688
	13	49062	-8673.199	-13537.280
	14	49071	-8659.766	-13549.262
	15	49072	-8627.126	-13512.667
	16	49081	-8613.693	-13524.849
	17	49082	-8599.916	-13536.937
	18	49083	-8614.655	-13559.881
	19	49084	-8631.621	-13544.748
	20	49092	-8646.333	-13561.243
	21	49101	-8628.750	-13578.711
	22	49111	-8662.619	-13579.502
	23	49112	-8640.138	-13599.554
	24	49113	-8653.873	-13620.935
	25	49114	-8679.154	-13598.040
	26	49121	-8692.497	-13585.957
	27	49131	-8705.839	-13573.874
	28	49141	-8719.181	-13561.791
	29	49151	-8732.524	-13549.708
	30	49152	-8713.761	-13528.672
	31	49161	-8735.994	-13546.565
	32	49162	-8741.824	-13537.149
	33	49163	-8741.749	-13526.074
	34	49171	-8737.610	-13512.062
	35	49181	-8731.510	-13491.416

ΕΛΛΗΝΙΚΟ ΓΕΩΔΑΙΤΙΚΟ ΣΥΣΤΗΜΑ ΕΓΣΑ '87 (Κ=0.99966)

Ο.Τ.	α/α	Κωδικός	X	Y
Ο.Τ. 49	1	49011	572402.562	4553216.537
	2	49012	572423.164	4553198.567
	3	49013	572403.614	4553176.153
	4	49014	572393.125	4553183.286
	5	49021	572436.724	4553166.739
	6	49022	572418.600	4553165.980
	7	49031	572403.077	4553148.163
	8	49041	572418.063	4553137.970
	9	49042	572450.285	4553174.911
	10	49051	572463.845	4553163.084
	11	49052	572431.624	4553126.141
	12	49061	572477.406	4553151.255
	13	49062	572445.184	4553114.314
	14	49071	572458.745	4553102.485
	15	49072	572490.966	4553139.428
	16	49081	572504.527	4553127.599
	17	49082	572518.435	4553115.469
	18	49083	572503.956	4553092.370
	19	49084	572486.829	4553107.309
	20	49092	572472.305	4553090.658
	21	49101	572492.074	4553073.413
	22	49111	572456.228	4553072.225
	23	49112	572478.922	4553052.430
	24	49113	572465.429	4553030.905
	25	49114	572439.904	4553053.511
	26	49121	572426.433	4553065.442
	27	49131	572412.962	4553077.372
	28	49141	572399.491	4553089.303
	29	49151	572386.020	4553101.233
	30	49152	572404.542	4553122.469
	31	49161	572382.518	4553104.338
	32	49162	572376.584	4553113.684
	33	49163	572376.537	4553124.756
	34	49171	572380.519	4553138.808
	35	49181	572386.388	4553159.514

ΥΠΟΥΡΓΕΙΟ
ΠΕΡΙΒΑΛΛΟΝΤΟΣ ΧΩΡΟΤΑΞΙΑΣ & ΔΗΜ. ΕΡΓΩΝ
ΑΡΙΘ. ΠΡΑΞΕΩΣ Γ. 53571/07
ΣΥΝΟΔΕΥΕΙ ΤΟ Π. ΔΙΑΤΑΓΜΑ ΠΕΡΙ "Τροποποίησης της Εγκεκριμένης Πολεοδ. Μελέτης της Ζώνης Ενεργού Πολεοδομίας του Δ. Ξάνθης (ν. Ξάνθης) και ανανεώσεως διαβεβαιώσεως"
ΑΘΗΝΑ 17 Ιανουαρίου 2007
Δ/ντ.
Ε. Γιαννακοπούλου

Σχ. 14
Αρ.Φ. 16/07

ΕΠΕΞΕΡΓΑΣΙΑ ΔΙΑ ΤΟΥ ΑΡΘ. 30 Ιανουαρίου 2007 ΔΙΑΤΑΓΜΑΤΟΣ
ΔΗΜΟΣΙΕΥΘΕΝΤΟΣ ΕΙΣ ΤΟ ΥΠ ΑΡΙΘΜ. 52 ... ΦΥΛΛΟ ΤΗΣ ΕΦΗΜΕΡΙΔΑΣ ΤΗΣ ΚΥΒΕΡΝΗΣΕΩΣ
ΤΗΣ 12 Φεβρουαρίου 2007

ΑΝΤΙΓΡΑΦΟ
Προς χρήση Δημ. Υπηρεσίας
ΑΘΗΝΑ 2 - 5 - 2007
Ο Υπεύθυνος Υπηρεσίας
Σ. Παπαδοπούλος
Δικηγόρος Μηχανικός
με Α' β. στο ΥΠΕΚΟΔΕ

ΣΥΝΤΕΛΕΣΤΕΣ ΕΠΤΑ-ΠΑΡΑΜΕΤΡΙΚΟΥ ΣΧΗΜΑΤΙΣΜΟΥ
ΑΠΟ ΤΟ ΠΡΟΒΟΛΙΚΟ ΣΥΣΤΗΜΑ HATT Κ.Φ.Χ. ΞΑΝΘΗ (φ= 41°15' & λ=1°15')
ΣΤΟ ΕΛΛΗΝΙΚΟ ΓΕΩΔΑΙΤΙΚΟ ΣΥΣΤΗΜΑ ΕΓΣΑ 87

1. Χρησιμοποιήθηκαν τα τριγωνομετρικά σημεία της Γ.Υ.Ε. (G271042, G271045, G271055 & G271056) και πρόσκειμε από τον μετασχηματισμό μέσο τετραγωνικό σφάλμα σ = 0.048 μ.
2. Οι επτά παράμετροι του μετασχηματισμού είναι οι παρακάτω :
   ΔΧ = 339.888 μ. - ΔΥ = 315.996 μ. - ΔΖ = 591.563 μ.
   ω = 3".897487 - φ = -3".678386 - κ = 1".367649.
   Κλίμακα K = 1.000006111

ΔΙΑΝΟΜΗ ΠΙΝΑΚΙΔΩΝ

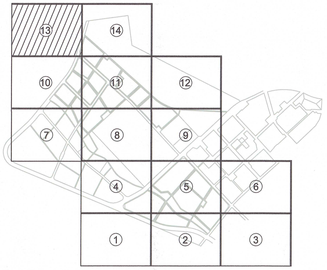

ΥΠΟΜΝΗΜΑ

Ο.Τ.26	Αριθμός οικοδομικού τετραγώνου
17	Αριθμός οικοπέδου
	Ρυμοτομική Γραμμή
	Ρυμοτομική Γραμμή Εγκεκριμένου ρυμοτομικού σχεδίου
	Οικοδομική Γραμμή
48.87	Ορια οικοπέδων με διαστάσεις πλευρών
⊙ 26171	Κορυφή Οικοπέδου (26:Αριθμός οικοδομικού τετραγώνου, 17:Αριθμός οικοπέδου, 1:Αριθμός κορυφής οικοπέδου)
⊙ 23001	Κορυφή ρυμοτομικής γραμμής εγκεκριμένου ρυμοτομικού σχεδίου (23:Αριθμός οικοδομικού τετραγώνου, 001:Αριθμός κορυφής Οικοδομικού Τετραγώνου)
●	Αρχή - Τέλος Πεζόδρομου
4.00	Προκήπιο
0 + 400	Άξονας Οδού με χιλιομέτρηση
20.19	Υψόμετρο Εριθρός
001 10.35	Διατομή Άξονα Οδού Πλάτος Οδού
7.00 / 7.00	Απόσταση Οικοδομικής Γραμμής
K59A	Πολυγωνική Οδού

ΚΤΗΜΑΤΙΚΗ ΚΑΤΑΣΚΕΥΑΣΤΙΚΗ Α.Ε.
"ΕΚΤΕΝΕΠΟΛ"

ΤΡΟΠΟΠΟΙΗΣΗ ΤΟΥ ΡΥΜΟΤΟΜΙΚΟΥ ΣΧΕΔΙΟΥ ΤΗΣ ΖΩΝΗΣ ΕΝΕΡΓΟΥ ΠΟΛΕΟΔΟΜΙΑΣ Δ. ΞΑΝΘΗΣ (ΖΕΠ ΞΑΝΘΗΣ - Γ' ΦΑΣΗ)

ΟΙΚΟΔΟΜΙΚΑ ΤΕΤΡΑΓΩΝΑ : 49

ΣΧΕΔΙΑ ΕΦΑΡΜΟΓΗΣ
ΚΛΙΜΑΚΑ : 1 : 500

ΑΡΙΘ. ΣΧΕΔΙΟΥ 13

		ΟΝΟΜΑΤΙΜΟ	ΗΜ/ΝΙΑ	ΥΠΟΓΡΑΦΗ
ΑΝΑΔΟΧΟΣ : ΑΝΟΔΟΣ ΤΕΧΝΙΚΗ Ε.Π.Ε. Αγαθοπόλεως 64 - 112 52 Αθήνα	ΟΙ ΣΥΝΤΑΞΑΝΤΕΣ	Δ. ΛΑΜΠΡΟΠΟΥΛΟΣ τοπ. μηχ.	ΟΚΤΩΒΡΙΟΣ 2005	
		Σ. ΜΑΣΚΛΟΓΙΑΝΝΗΣ τοπ. μηχ.		
	Ο ΕΚΠΡΟΣΩΠΟΣ ΑΝΑΔΟΧΟΥ	Κ. ΓΑΛΕΡΑΚΗΣ τοπ. μηχ.	ΟΚΤΩΒΡΙΟΣ 2005	
	ΑΝΑΘΕΩΡΗΣΗ			
ΕΡΓΟΔΟΤΗΣ : ΚΤΗΜΑΤΙΚΗ ΚΑΤΑΣΚΕΥΑΣΤΙΚΗ Α.Ε. "ΕΚΤΕΝΕΠΟΛ"	Ελέγχθηκε			
	Ελέγχθηκε			
	Θεωρήθηκε			
	ΕΓΚΡΙΤΙΚΗ ΑΠΟΦΑΣΗ			

ΑΘΗΝΑ ΟΚΤΩΒΡΙΟΣ 2005