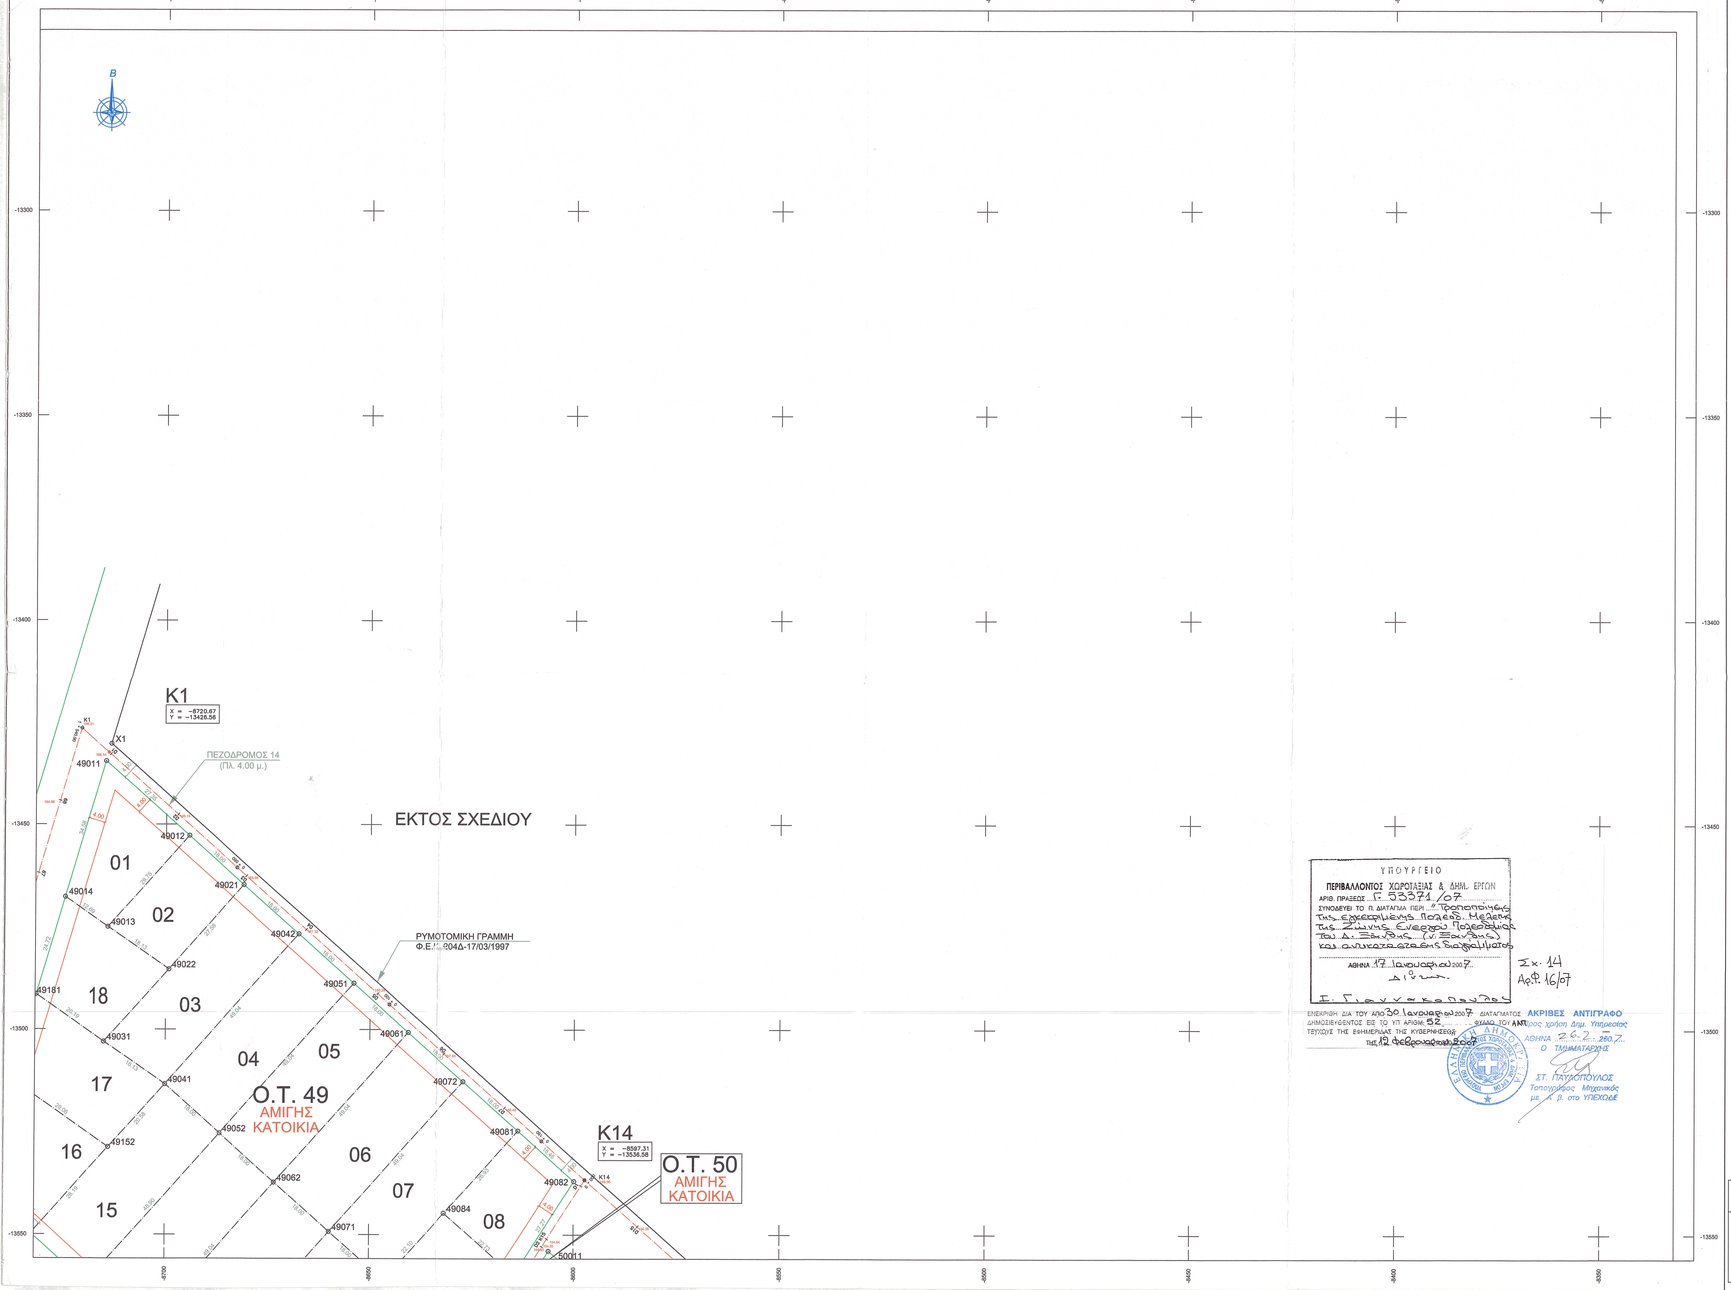

ΥΠΟΥΡΓΕΙΟ
ΠΕΡΙΒΑΛΛΟΝΤΟΣ ΧΩΡΟΤΑΞΙΑΣ & ΔΗΜ. ΕΡΓΩΝ
ΑΡΙΘ. ΠΡΑΞΕΩΣ Γ 53371/07
ΣΥΝΟΜΟΥΔΙ ΤΟ Π. ΔΙΑΤΑΓΜΑ ΠΕΡΙ: "Τροποποίηση της Εγκεκριμένης Πολεοδ. Μελέτης της Ζώνης Ενεργού Πολεοδομίας του Δ. Ξάνθης (γ. Ξάνθης) και ανάπλασης Σταθμού Λεωφ."
ΑΘΗΝΑ 19 Ιανουαρίου 2007
Δ/ντης
Σχ. 14
Αρ.Φ. 16/07
Ε. Γιαννακοπούλου

ΕΠΕΚΡΙΘΗ ΔΙΑ ΤΟΥ ΑΠΟ 30 Ιανουαρίου 2007 ΔΙΑΤΑΓΜΑΤΟΣ **ΑΚΡΙΒΕΣ ΑΝΤΙΓΡΑΦΟ**
ΔΗΜΟΣΙΕΥΘΕΝΤΟΣ ΕΙΣ ΤΟ ΥΠ ΑΡΙΘΜ. 52 ΦΥΛΟ ΤΟΥ ΑΝΤ.
ΤΕΥΧΟΥΣ ΤΗΣ ΕΦΗΜΕΡΙΔΑΣ ΤΗΣ ΚΥΒΕΡΝΗΣΕΩΣ
ΤΗΣ 12 Φεβρουαρίου 2007

Προς χρήση Δημ. Υπηρεσίας
ΑΘΗΝΑ 26-2-2007
Ο ΤΜΗΜΑΤΑΡΧΗΣ
ΣΤ. ΠΑΥΛΟΠΟΥΛΟΣ
Τοπογράφος Μηχανικός
με Α' β' στο ΥΠΕΧΩΔΕ

ΥΠΟΥΡΓΕΙΟ
ΠΕΡΙΒΑΛΛΟΝΤΟΣ ΧΩΡΟΤΑΞΙΑΣ & ΔΗΜ. ΕΡΓΩΝ

ΠΙΝΑΚΑΣ ΣΥΝΤΕΤΑΓΜΕΝΩΝ ΚΟΡΥΦΩΝ ΟΙΚΟΠΕΔΩΝ

ΠΡΟΒΟΛΙΚΟ ΣΥΣΤΗΜΑ ΗΑΤΤ (Κ.Φ.Χ. ΞΑΝΘΗ (φ= 41°15' λ = 1°15'))

Ο.Τ.	α/α	Κωδικός	X	Y
Ο.Τ. 49	1	49011	-8714.699	-13434.557
	2	49012	-8694.291	-13452.760
	3	49013	-8714.095	-13474.983
	4	49014	-8724.507	-13467.712
	5	49021	-8680.858	-13484.742
	6	49022	-8699.218	-13485.325
	7	49031	-8714.942	-13502.955
	8	49041	-8700.065	-13513.317
	9	49042	-8687.425	-13476.723
	10	49051	-8653.992	-13488.704
	11	49052	-8686.632	-13525.299
	12	49061	-8640.559	-13500.686
	13	49062	-8673.199	-13537.280
	14	49071	-8659.766	-13549.262
	15	49072	-8627.126	-13512.667
	16	49081	-8613.693	-13524.649
	17	49082	-8599.916	-13536.937
	18	49083	-8614.655	-13559.881
	19	49084	-8631.621	-13544.748
	20	49092	-8646.333	-13561.243
	21	49101	-8626.750	-13578.711
	22	49111	-8662.619	-13579.502
	23	49112	-8640.138	-13599.554
	24	49113	-8653.873	-13620.935
	25	49114	-8679.154	-13598.040
	26	49121	-8692.497	-13585.957
	27	49131	-8705.839	-13573.874
	28	49141	-8719.181	-13561.791
	29	49151	-8732.524	-13549.708
	30	49152	-8713.761	-13528.672
	31	49161	-8735.994	-13546.565
	32	49162	-8741.824	-13537.149
	33	49163	-8741.749	-13526.074
	34	49171	-8737.610	-13512.062
	35	49181	-8731.510	-13491.416

ΕΛΛΗΝΙΚΟ ΓΕΩΔΑΙΤΙΚΟ ΣΥΣΤΗΜΑ ΕΓΣΑ '87 (Κ=0.99966)

Ο.Τ.	α/α	Κωδικός	X	Y
Ο.Τ. 49	1	49011	572402.562	4553216.537
	2	49012	572423.164	4553198.567
	3	49013	572403.814	4553176.153
	4	49014	572393.125	4553183.286
	5	49021	572436.724	4553186.739
	6	49022	572418.800	4553185.980
	7	49031	572403.077	4553148.163
	8	49041	572418.063	4553137.970
	9	49042	572450.285	4553174.911
	10	49051	572463.845	4553163.084
	11	49052	572431.824	4553126.141
	12	49061	572477.406	4553151.265
	13	49062	572445.184	4553114.314
	14	49071	572458.745	4553102.485
	15	49072	572490.968	4553139.428
	16	49081	572504.527	4553127.599
	17	49082	572518.435	4553115.469
	18	49083	572503.956	4553092.370
	19	49084	572486.829	4553107.309
	20	49092	572472.305	4553090.658
	21	49101	572492.074	4553073.413
	22	49111	572456.228	4553072.225
	23	49112	572478.922	4553052.430
	24	49113	572465.429	4553030.905
	25	49114	572439.904	4553053.511
	26	49121	572426.433	4553065.442
	27	49131	572412.962	4553077.372
	28	49141	572399.491	4553089.303
	29	49151	572386.020	4553101.233
	30	49152	572404.542	4553122.469
	31	49161	572382.016	4553104.336
	32	49162	572376.584	4553113.684
	33	49163	572376.537	4553124.756
	34	49171	572380.519	4553138.808
	35	49181	572386.388	4553159.514

ΠΡΟΒΟΛΙΚΟ ΣΥΣΤΗΜΑ ΗΑΤΤ (Κ.Φ.Χ. ΞΑΝΘΗ (φ= 41°15' λ = 1°15'))

α/α	Κωδικός	X	Y
1	X1	-8713.443	-13430.318
2	X2	-8571.737	-13556.712
3	X3	-8492.555	-13627.338
4	X4	-8411.091	-13700.000
5	X5	-8388.212	-13720.458
6	X6	-8327.874	-13774.225
7	X7	-8308.474	-13791.529
8	X8	-8234.797	-13857.812
9	X9	-8150.000	-13857.305
10	X10	-8019.083	-13863.458

ΕΛΛΗΝΙΚΟ ΓΕΩΔΑΙΤΙΚΟ ΣΥΣΤΗΜΑ ΕΓΣΑ '87 (Κ=0.99966)

α/α	Κωδικός	X	Y
1	X1	572403.771	4553220.788
2	X2	572548.822	4553098.014
3	X3	572628.758	4553026.292
4	X4	572708.993	4552954.561
5	X5	572732.089	4552934.417
6	X6	572792.999	4552881.287
7	X7	572812.563	4552864.205
8	X8	572886.745	4552818.756
9	X9	572971.724	4552800.210
10	X10	573100.669	4552795.510

ΠΡΟΒΟΛΙΚΟ ΣΥΣΤΗΜΑ ΗΑΤΤ (Κ.Φ.Χ. ΞΑΝΘΗ (φ= 41°15' λ = 1°15'))

Ο.Τ.	α/α	Κωδικός	X	Y
Ο.Τ. 50	1	50011	-8606.098	-13553.963
	2	50012	-8584.868	-13571.983
	3	50013	-8606.645	-13598.250
	4	50014	-8623.473	-13581.010
	5	50021	-8574.399	-13559.697
	6	50022	-8560.494	-13572.104
	7	50023	-8593.303	-13608.332
	8	50031	-8547.061	-13584.086
	9	50041	-8533.627	-13596.068
	10	50042	-8566.619	-13632.498
	11	50051	-8520.194	-13608.049
	12	50052	-8533.784	-13623.034
	13	50053	-8545.847	-13638.376
	14	50054	-8553.277	-13644.581
	15	50061	-8498.279	-13627.592
	16	50062	-8508.416	-13645.989
	17	50071	-8517.342	-13662.190
	18	50081	-8526.287	-13678.392
	19	50082	-8531.246	-13673.883
	20	50083	-8544.588	-13661.801
	21	50091	-8509.232	-13695.306
	22	50092	-8522.702	-13711.417
	23	50093	-8548.071	-13690.254
	24	50101	-8536.169	-13727.530
	25	50102	-8560.156	-13705.807
	26	50121	-8586.840	-13681.641
	27	50111	-8573.488	-13693.724
	28	50122	-8557.930	-13649.718
	29	50131	-8550.182	-13669.559
	30	50141	-8613.524	-13657.476
	31	50142	-8579.961	-13620.415
	32	50151	-8626.866	-13645.393
	33	50152	-8609.384	-13626.089
	34	50161	-8638.991	-13634.413
	35	50162	-8621.509	-13615.109
	36	50171	-8650.868	-13623.657
	37	50181	-8636.598	-13601.443

ΕΛΛΗΝΙΚΟ ΓΕΩΔΑΙΤΙΚΟ ΣΥΣΤΗΜΑ ΕΓΣΑ '87 (Κ=0.99966)

Ο.Τ.	α/α	Κωδικός	X	Y
Ο.Τ. 50	1	50011	572512.444	4553098.381
	2	50012	572534.065	4553080.605
	3	50013	572512.365	4553056.104
	4	50014	572495.376	4553071.152
	5	50021	572544.194	4553093.000
	6	50022	572558.231	4553080.752
	7	50023	572525.636	4553044.175
	8	50031	572571.791	4553068.924
	9	50041	572585.353	4553057.095
	10	50042	572552.777	4553020.314
	11	50051	572598.913	4553045.268
	12	50052	572585.515	4553030.138
	13	50053	572573.584	4553016.667
	14	50054	572566.248	4553008.383
	15	50061	572621.036	4553025.975
	16	50062	572611.107	4553007.473
	17	50071	572602.364	4552991.179
	18	50081	572593.622	4552974.885
	19	50082	572588.595	4552979.337
	20	50083	572575.124	4552991.266
	21	50091	572610.838	4552958.166
	22	50092	572597.551	4552941.912
	23	50093	572573.957	4552962.808
	24	50101	572584.268	4552925.656
	25	50102	572560.050	4552947.105
	26	50121	572546.579	4552959.035
	27	50111	572553.109	4552970.966
	28	50122	572561.654	4553003.197
	29	50131	572518.638	4552982.895
	30	50141	572506.167	4552994.826
	31	50142	572539.307	4553032.244
	32	50151	572492.697	4553006.756
	33	50152	572509.998	4553026.246
	34	50161	572480.455	4553017.597
	35	50162	572497.715	4553037.088
	36	50171	572468.463	4553028.218
	37	50181	572482.482	4553050.581

ΣΥΝΤΕΛΕΣΤΕΣ ΕΠΙΤΑ-ΠΑΡΑΜΕΤΡΙΚΟΥ ΣΧΗΜΑΤΙΣΜΟΥ
ΑΠΟ ΤΟ ΠΡΟΒΟΛΙΚΟ ΣΥΣΤΗΜΑ ΗΑΤΤ Κ.Φ.Χ. ΞΑΝΘΗ (φ= 41°15' & λ=1°15')
ΣΤΟ ΕΛΛΗΝΙΚΟ ΓΕΩΔΑΙΤΙΚΟ ΣΥΣΤΗΜΑ ΕΓΣΑ 87

1. Χρησιμοποιήθηκαν τα τριγωνομετρικά σημεία της Γ.Υ.Σ. (G271042, G271045, G271055 & G271056) και πρόκειμε από τον μετασχηματισμό μέσο τετραγωνικό σφάλμα σ = 0.048 μ.
2. Οι επτά παράμετροι του μετασχηματισμού είναι οι παρακάτω :

ΔΧ = 339.888 μ. - ΔΥ = 315.996 μ. - ΔΖ = 591.563 μ.
ω = 3".897487 - φ = -3".678386 - κ = 1".367649.
Κλίμακα K = 1.000006111

ΔΙΑΝΟΜΗ ΠΙΝΑΚΙΔΩΝ

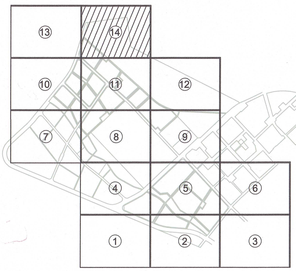

ΥΠΟΜΝΗΜΑ

Ο.Τ.26	Αριθμός οικοδομικού τετραγώνου
17	Αριθμός οικοπέδου
	Ρυμοτομική Γραμμή
	Ρυμοτομική Γραμμή Εγκεκριμένου ρυμοτομικού σχεδίου
	Οικοδομική Γραμμή
18.67	Οριο οικοπέδων με διαστάσεις πλευρών
⊙ 26171	Κορυφή Οικοπέδου (26:Αριθμός οικοδομικού τετραγώνου, 17:Αριθμός οικοπέδου, 1:Αριθμός κορυφής οικοπέδου)
⊙ 23001	Κορυφή ρυμοτομικής γραμμής εγκεκριμένου ρυμοτομικού σχεδίου (23:Αριθμός οικοδομικού τετραγώνου, 001:Αριθμός κορυφής Οικοδομικού Τετραγώνου)
●	Αρχή - Τέλος Πεζόδρομου
4.00	Προκήπιο
6 460	Άξονας Οδού με χιλιομέτρηση
021 10.35	Υψόμετρο Ερυθρός Διατομή Άξονα Οδού
	Πλάτος Οδού
1.50	Απότμηση Οικοδομικής Γραμμής
K58A	Πολυγωνική Οδού

ΚΤΗΜΑΤΙΚΗ ΚΑΤΑΣΚΕΥΑΣΤΙΚΗ Α.Ε.
"ΕΚΤΕΝΕΠΟΛ"

ΤΡΟΠΟΠΟΙΗΣΗ ΤΟΥ ΡΥΜΟΤΟΜΙΚΟΥ ΣΧΕΔΙΟΥ ΤΗΣ ΖΩΝΗΣ ΕΝΕΡΓΟΥ ΠΟΛΕΟΔΟΜΙΑΣ Δ. ΞΑΝΘΗΣ (ΖΕΠ ΞΑΝΘΗΣ - Γ' ΦΑΣΗ)

ΟΙΚΟΔΟΜΙΚΑ ΤΕΤΡΑΓΩΝΑ : 49 ΚΑΙ 50.

ΣΧΕΔΙΑ ΕΦΑΡΜΟΓΗΣ
ΚΛΙΜΑΚΑ : 1 : 500

ΑΡΙΘ. ΣΧΕΔΙΟΥ 14

		ΟΝΟΜΑΤΙΜΟ	ΗΜΗΝΙΑ	ΥΠΟΓΡΑΦΗ
ΑΝΑΔΟΧΟΣ : ΑΝΟΔΟΣ ΤΕΧΝΙΚΗ Ε.Π.Ε. Αγαθουπόλεως 64 - 112 52 Αθήνα	ΟΙ ΣΥΝΤΑΞΑΝΤΕΣ	Δ. ΛΑΜΠΡΟΠΟΥΛΟΣ τοπ. μηχ. Σ. ΜΑΓΚΛΟΓΙΑΝΝΗΣ τοπ. μηχ.	ΟΚΤΩΒΡΙΟΣ 2005	
ΑΝΟΔΟΣ ΤΕΧΝΙΚΗ ΕΠΕ ΑΓΑΘΟΥΠΟΛΕΩΣ 64 - 112 52 ΑΘΗΝΑ ΤΗΛ: 210-8651522 - FAX: 210-8651528	Ο ΕΚΠΡΟΣΩΠΟΣ ΑΝΑΔΟΧΟΥ	Κ. ΓΑΛΕΡΙΑΝΟΣ τοπ. μηχ.	ΟΚΤΩΒΡΙΟΣ 2005	
	ΑΝΑΘΕΩΡΗΣΗ			
ΕΡΓΟΔΟΤΗΣ : ΚΤΗΜΑΤΙΚΗ ΚΑΤΑΣΚΕΥΑΣΤΙΚΗ Α.Ε. "ΕΚΤΕΝΕΠΟΛ"	Ελέγχθηκε			
	Ελέγχθηκε			
	Θεωρήθηκε			
	ΕΓΚΡΙΤΙΚΗ ΑΠΟΦΑΣΗ			

ΑΘΗΝΑ ΟΚΤΩΒΡΙΟΣ 2005