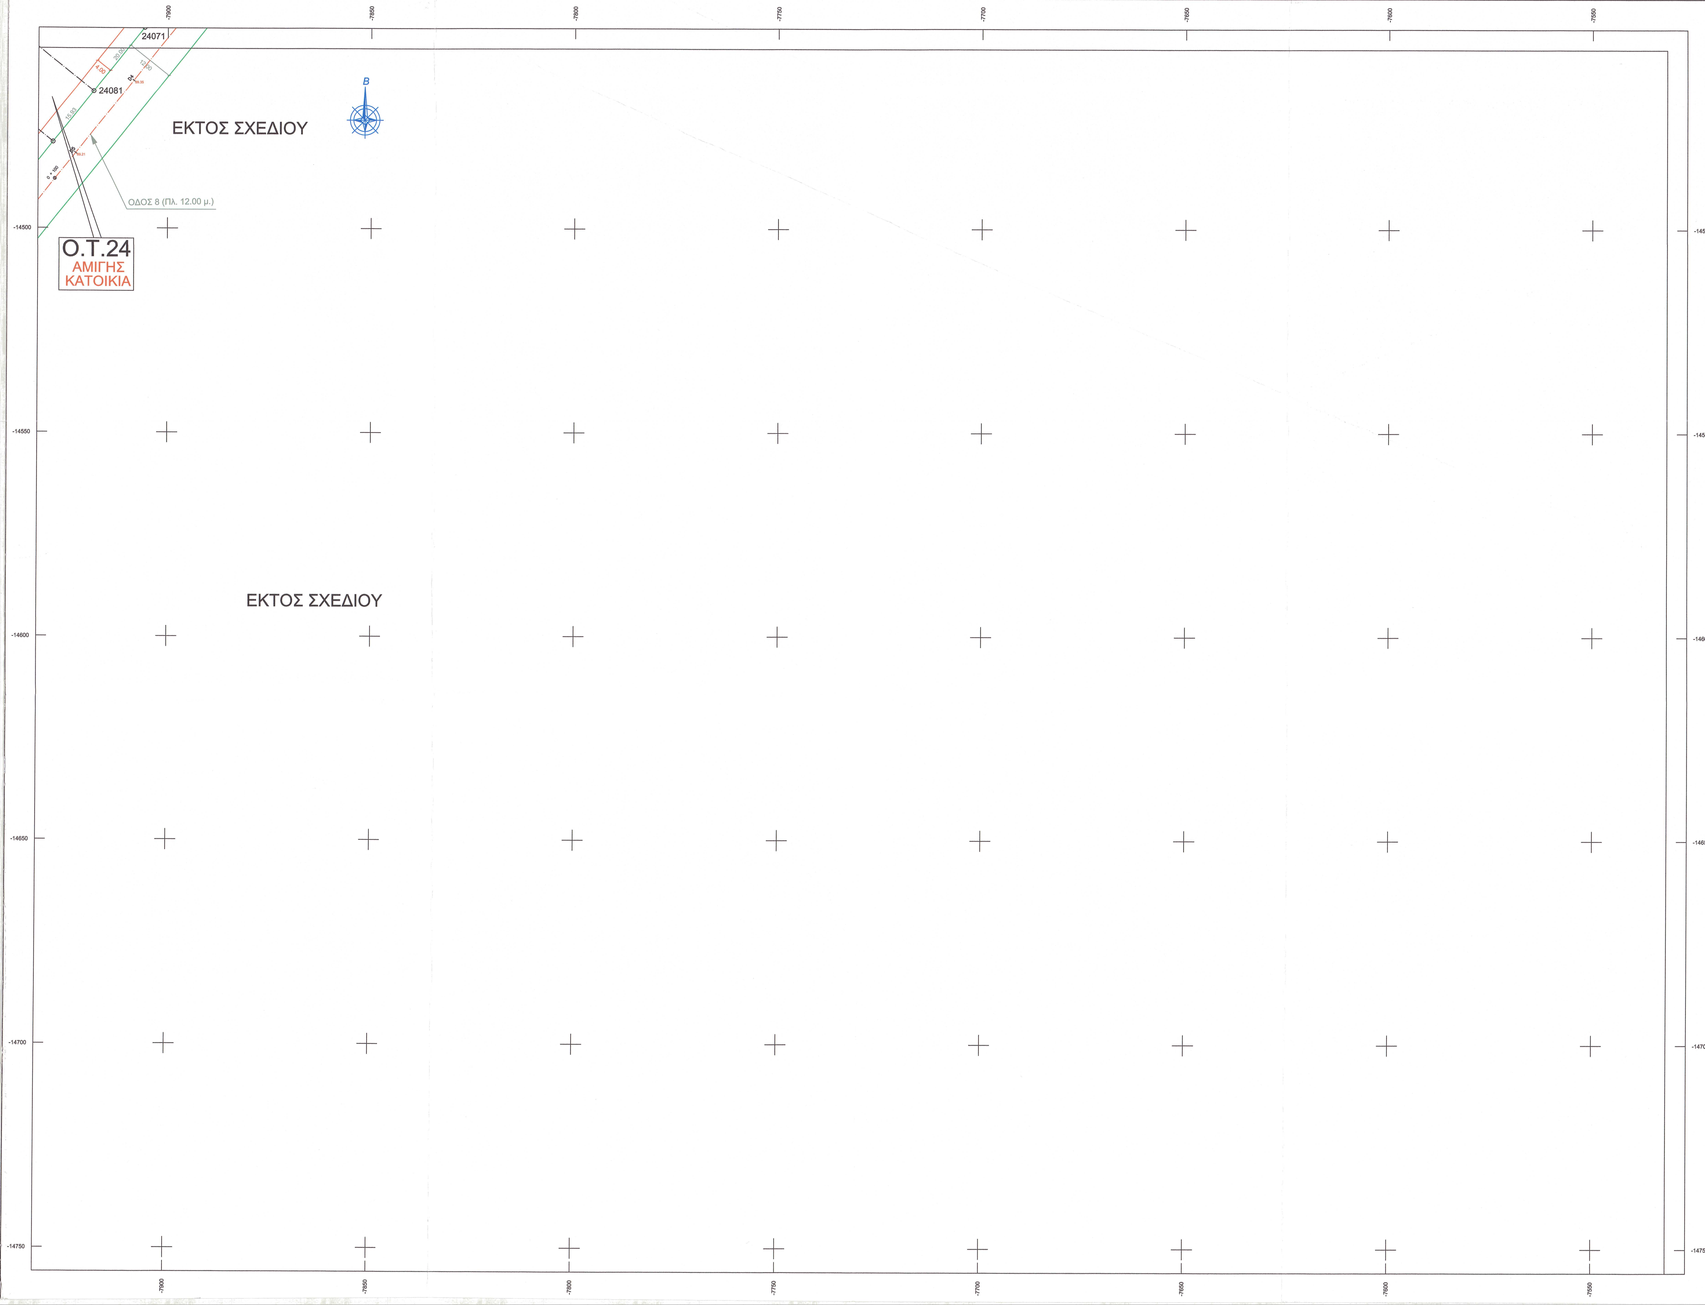

ΥΠΟΥΡΓΕΙΟ
ΠΕΡΙΒΑΛΛΟΝΤΟΣ ΧΩΡΟΤΑΞΙΑΣ & ΔΗΜΟ. ΕΡΓΩΝ

ΠΙΝΑΚΕΣ ΣΥΝΤΕΤΑΓΜΕΝΩΝ ΚΟΡΥΦΩΝ ΟΙΚΟΠΕΔΩΝ

ΠΡΟΒΟΛΙΚΟ ΣΥΣΤΗΜΑ ΗΑΤΤ (Κ.Φ.Χ. ΞΑΝΘΗ (φ= 41 °15 ' λ = 1 °15')

Ο.Τ.	α/α	Κωδικός	X	Y
Ο.Τ. 24	1	24011	-7975.285	-14302.422
	2	24012	-7946.355	-14331.196
	3	24013	-7960.600	-14342.890
	4	24014	-7987.212	-14321.485
	5	24021	-7934.689	-14345.788
	6	24022	-7967.180	-14376.207
	7	24031	-7921.022	-14380.400
	8	24032	-7951.371	-14388.804
	9	24041	-7907.356	-14379.003
	10	24042	-7936.562	-14401.402
	11	24043	-7946.381	-14392.785
	12	24051	-7892.689	-14389.605
	13	24052	-7919.754	-14413.995
	14	24061	-7879.185	-14408.123
	15	24062	-7879.743	-14410.016
	16	24063	-7879.898	-14416.882
	17	24064	-7883.938	-14438.192
	18	24071	-7905.702	-14450.770
	19	24072	-7858.845	-14408.422
	20	24081	-7918.186	-14466.411
	21	24082	-7871.309	-14424.063
	22	24091	-7938.092	-14478.868
	23	24092	-7981.235	-14438.519
	24	24101	-7938.018	-14491.324
	25	24102	-7991.161	-14448.976
	26	24111	-7950.482	-14506.969
	27	24112	-7975.378	-14487.127
	28	24113	-7989.502	-14475.872
	29	24114	-8003.625	-14464.617
	30	24121	-7967.818	-14528.721
	31	24122	-7994.488	-14507.488
	32	24131	-7987.003	-14552.796
	33	24132	-8013.599	-14527.809
	34	24141	-8026.718	-14515.484
	35	24151	-8039.838	-14503.159
	36	24161	-8052.955	-14490.834
	37	24162	-8017.749	-14453.365
	38	24171	-8066.073	-14478.509
	39	24172	-8049.598	-14460.973
	40	24173	-8031.873	-14442.107
	41	24181	-8080.981	-14484.322
	42	24191	-8067.613	-14444.048
	43	24201	-8054.562	-14424.026
	44	24202	-8043.004	-14406.298
	45	24211	-8031.020	-14417.214
	46	24221	-8022.282	-14403.811
	47	24231	-8013.544	-14390.407
	48	24232	-8025.528	-14379.492
	49	24241	-8015.142	-14363.561
	50	24251	-8004.170	-14346.730
	51	24252	-7982.988	-14363.609
	52	24261	-7995.941	-14334.108
	53	24262	-7971.919	-14353.250

ΕΛΛΗΝΙΚΟ ΓΕΩΔΑΙΤΙΚΟ ΣΥΣΤΗΜΑ ΕΓΣΑ '87 (Κ=0.99966)

Ο.Τ.	α/α	Κωδικός	X	Y
Ο.Τ. 24	1	24011	573151.302	4552357.291
	2	24012	573178.640	4552328.737
	3	24013	573166.180	4552316.909
	4	24014	573139.091	4552338.008
	5	24021	573192.363	4552314.392
	6	24022	573160.221	4552283.535
	7	24031	573206.186	4552299.847
	8	24032	573176.164	4552271.118
	9	24041	573220.009	4552288.401
	10	24042	573192.106	4552256.700
	11	24043	573181.196	4552267.198
	12	24051	573233.833	4552270.355
	13	24052	573206.047	4552246.893
	14	24061	573248.522	4552255.605
	15	24062	573251.048	4552249.841
	16	24063	573249.139	4552243.856
	17	24064	573244.767	4552225.495
	18	24071	573222.601	4552209.682
	19	24072	573268.910	4552251.424
	20	24081	573210.215	4552193.909
	21	24082	573256.624	4552235.651
	22	24091	573200.431	4552181.348
	23	24092	573146.840	4552223.090
	24	24101	573190.647	4552168.785
	25	24102	573137.056	4552210.528
	26	24111	573178.361	4552153.012
	27	24112	573153.255	4552172.567
	28	24113	573139.012	4552183.661
	29	24114	573124.770	4552194.755
	30	24121	573181.273	4552131.073
	31	24122	573134.378	4552152.022
	32	24131	573142.362	4552106.794
	33	24132	573115.499	4552131.477
	34	24141	573102.248	4552143.652
	35	24151	573089.000	4552155.827
	36	24161	573075.749	4552168.002
	37	24162	573110.926	4552205.849
	38	24171	573062.600	4552180.177
	39	24172	573078.774	4552197.888
	40	24173	573096.283	4552216.943
	41	24181	573047.463	4552183.993
	42	24191	573060.579	4552214.607
	43	24201	573073.403	4552234.764
	44	24202	573084.760	4552252.818
	45	24211	573096.860	4552241.836
	46	24221	573105.446	4552255.331
	47	24231	573114.033	4552268.826
	48	24232	573101.932	4552279.804
	49	24241	573112.138	4552295.644
	50	24251	573122.818	4552312.680
	51	24252	573144.280	4552295.953
	52	24261	573131.055	4552325.299
	53	24262	573155.230	4552306.430

ΥΠΟΥΡΓΕΙΟ
ΠΕΡΙΒΑΛΛΟΝΤΟΣ ΧΩΡΟΤΑΞΙΑΣ & ΔΗΜΟ. ΕΡΓΩΝ
ΑΡΙΘ. ΠΡΑΣΕΩΣ Γ. 53371 /07
ΣΥΝΟΔΕΥΕΙ ΤΟ Π. ΔΙΑΤΑΓΜΑ ΠΕΡΙ: Τροποποίησης της εγκεκριμένης πολεοδ. μελέτης της Ζώνης Ενεργού Πολεοδομίας του Δ. Ξάνθης (Ζ. Ξάνθης) και ολοκληρωτικής διαβούλευσης
ΑΘΗΝΑ 17 Ιανουαρίου 2007
Δ/ντής
Ι. Γιαννακόπουλος
Σχ. 14
Αρ.Φ. 16/07

ΕΝΕΚΡΙΘΗ ΔΙΑ ΤΟΥ ΑΠΟ 30 Ιανουαρίου 2007 ΔΙΑΤΑΓΜΑΤΟΣ
ΔΗΜΟΣΙΕΥΘΕΝΤΟΣ ΕΙΣ ΤΟ ΥΠ ΑΡΙΘΜ. 52 ΦΥΛΛΟ ΤΟΥ ΑΝΠ
ΤΕΥΧΟΥΣΙΑΣ ΤΗΣ ΕΦΗΜΕΡΙΔΑΣ ΤΗΣ ΚΥΒΕΡΝΗΣΕΩΣ
ΤΗΣ 12 Φεβρουαρίου 2007

ΑΚΡΙΒΕΣ ΑΝΤΙΓΡΑΦΟ
Προς χρήση Δημ. Υπηρεσίας
ΑΘΗΝΑ 12-2-2007
Ο ΤΜΗΜΑΤΑΡΧΗΣ
ΣΤ. ΡΑΥΛΟΠΟΥΛΟΣ
Πολιτικός Μηχανικός
με Α' β. στο ΥΠΕΧΩΔΕ

ΣΥΝΤΕΛΕΣΤΕΣ ΕΠΤΑ-ΠΑΡΑΜΕΤΡΙΚΟΥ ΣΧΗΜΑΤΙΣΜΟΥ
ΑΠΟ ΤΟ ΠΡΟΒΟΛΙΚΟ ΣΥΣΤΗΜΑ ΗΑΤΤ Κ.Φ.Χ. ΞΑΝΘΗ (φ= 41°15' & λ=1°15')
ΣΤΟ ΕΛΛΗΝΙΚΟ ΓΕΩΔΑΙΤΙΚΟ ΣΥΣΤΗΜΑ ΕΓΣΑ 87

1. Χρησιμοποιήθηκαν τα τριγωνομετρικά σημεία της Γ.Υ.Σ. (G271042, G271045, G271055 & G271056) και πρόσκειμαι από τον μετασχηματισμό μέσα τετραγωνικό σφάλμα σ = 0.048 μ.

2. Οι επτά παράμετροι του μετασχηματισμού είναι οι παρακάτω :

ΔΧ = 339.888 μ. - ΔΥ = 315.996 μ. - ΔΖ = 591.563 μ.
ω = 3".897487 - φ = -3".678386 - κ = 1".367649.
Κλίμακα Κ = 1.000006111

ΔΙΑΝΟΜΗ ΠΙΝΑΚΙΔΩΝ

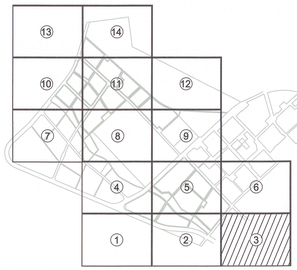

ΥΠΟΜΝΗΜΑ

Ο.Τ.26	Αριθμός οικοδομικού τετραγώνου
17	Αριθμός οικοπέδου
	Ρυμοτομική Γραμμή
	Ρυμοτομική Γραμμή Εγκεκριμένου ρυμοτομικού σχεδίου
	Οικοδομική Γραμμή
48.87	Όρια οικοπέδων με διαστάσεις πλευρών
⊙ 26171	Κορυφή Οικοπέδου (26:Αριθμός οικοδομικού τετραγώνου, 17:Αριθμός οικοπέδου, 1:Αριθμός κορυφής οικοπέδου)
○ 23001	Κορυφή ρυμοτομικής γραμμής εγκεκριμένου ρυμοτομικού σχεδίου (23:Αριθμός οικοδομικού τετραγώνου, 001:Αριθμός κορυφής Οικοδομικού Τετραγώνου)
	Αρχή - Τέλος Πεζόδρομου
4.00	Προκήπιο
E 400	Άξονας Οδού με χιλιομέτρηση
H.10	Υψόμετρο Εριθμός
D21	Διατομή Άξονα Οδού
10.30	Πλάτος Οδού
0.30	Απότμηση Οικοδομικής Γραμμής
K59A	Πολυγωνική Οδού

ΚΤΗΜΑΤΙΚΗ ΚΑΤΑΣΚΕΥΑΣΤΙΚΗ Α.Ε.
"ΕΚΤΕΝΕΠΟΛ"

ΤΡΟΠΟΠΟΙΗΣΗ ΤΟΥ ΡΥΜΟΤΟΜΙΚΟΥ ΣΧΕΔΙΟΥ ΤΗΣ ΖΩΝΗΣ ΕΝΕΡΓΟΥ ΠΟΛΕΟΔΟΜΙΑΣ Δ. ΞΑΝΘΗΣ (ΖΕΠ ΞΑΝΘΗΣ - Γ' ΦΑΣΗ)

ΟΙΚΟΔΟΜΙΚΑ ΤΕΤΡΑΓΩΝΑ : 24

ΣΧΕΔΙΑ ΕΦΑΡΜΟΓΗΣ
ΚΛΙΜΑΚΑ : 1 : 500

ΑΡΙΘ. ΣΧΕΔΙΟΥ 3

		ΟΝΟΜΑΤ/ΜΟ	ΗΜ/ΝΙΑ	ΥΠΟΓΡΑΦΗ
ΑΝΑΔΟΧΟΣ : ΑΝΟΔΟΣ ΤΕΧΝΙΚΗ Ε.Π.Ε. Αγαβοπτάλως 64 - 112 52 Αθήνα	ΟΙ ΣΥΝΤΑΞΑΝΤΕΣ	Δ. ΛΑΜΠΡΟΠΟΥΛΟΣ τοπ. μηχ.	ΟΚΤΩΒΡΙΟΣ 2005	
		Σ. ΜΑΓΚΛΟΠΑΝΝΗΣ τοπ. μηχ.		
ΑΝΟΔΟΣ ΤΕΧΝΙΚΗ ΕΠΕ ΑΓΑΒΟΠΤΑΛΩΣ 64 - 112 52 ΑΘΗΝΑ ΤΗλ: 210-8665622 - FAX: 210-8659526	Ο ΕΚΠΡΟΣΩΠΟΣ ΑΝΑΔΟΧΟΥ	Κ. ΓΑΛΕΡΙΩΝΗΣ τοπ. μηχ.	ΟΚΤΩΒΡΙΟΣ 2005	
	ΑΝΑΘΕΩΡΗΣΗ			
ΕΡΓΟΔΟΤΗΣ : ΚΤΗΜΑΤΙΚΗ ΚΑΤΑΣΚΕΥΑΣΤΙΚΗ Α.Ε. "ΕΚΤΕΝΕΠΟΛ"	Ελέγχθηκε			
	Ελέγχθηκε			
	Θεωρήθηκε			
	ΕΠΙΚΥΡΩΣΗ ΑΠΟΦΑΣΗ			

ΑΘΗΝΑ ΟΚΤΩΒΡΙΟΣ 2005