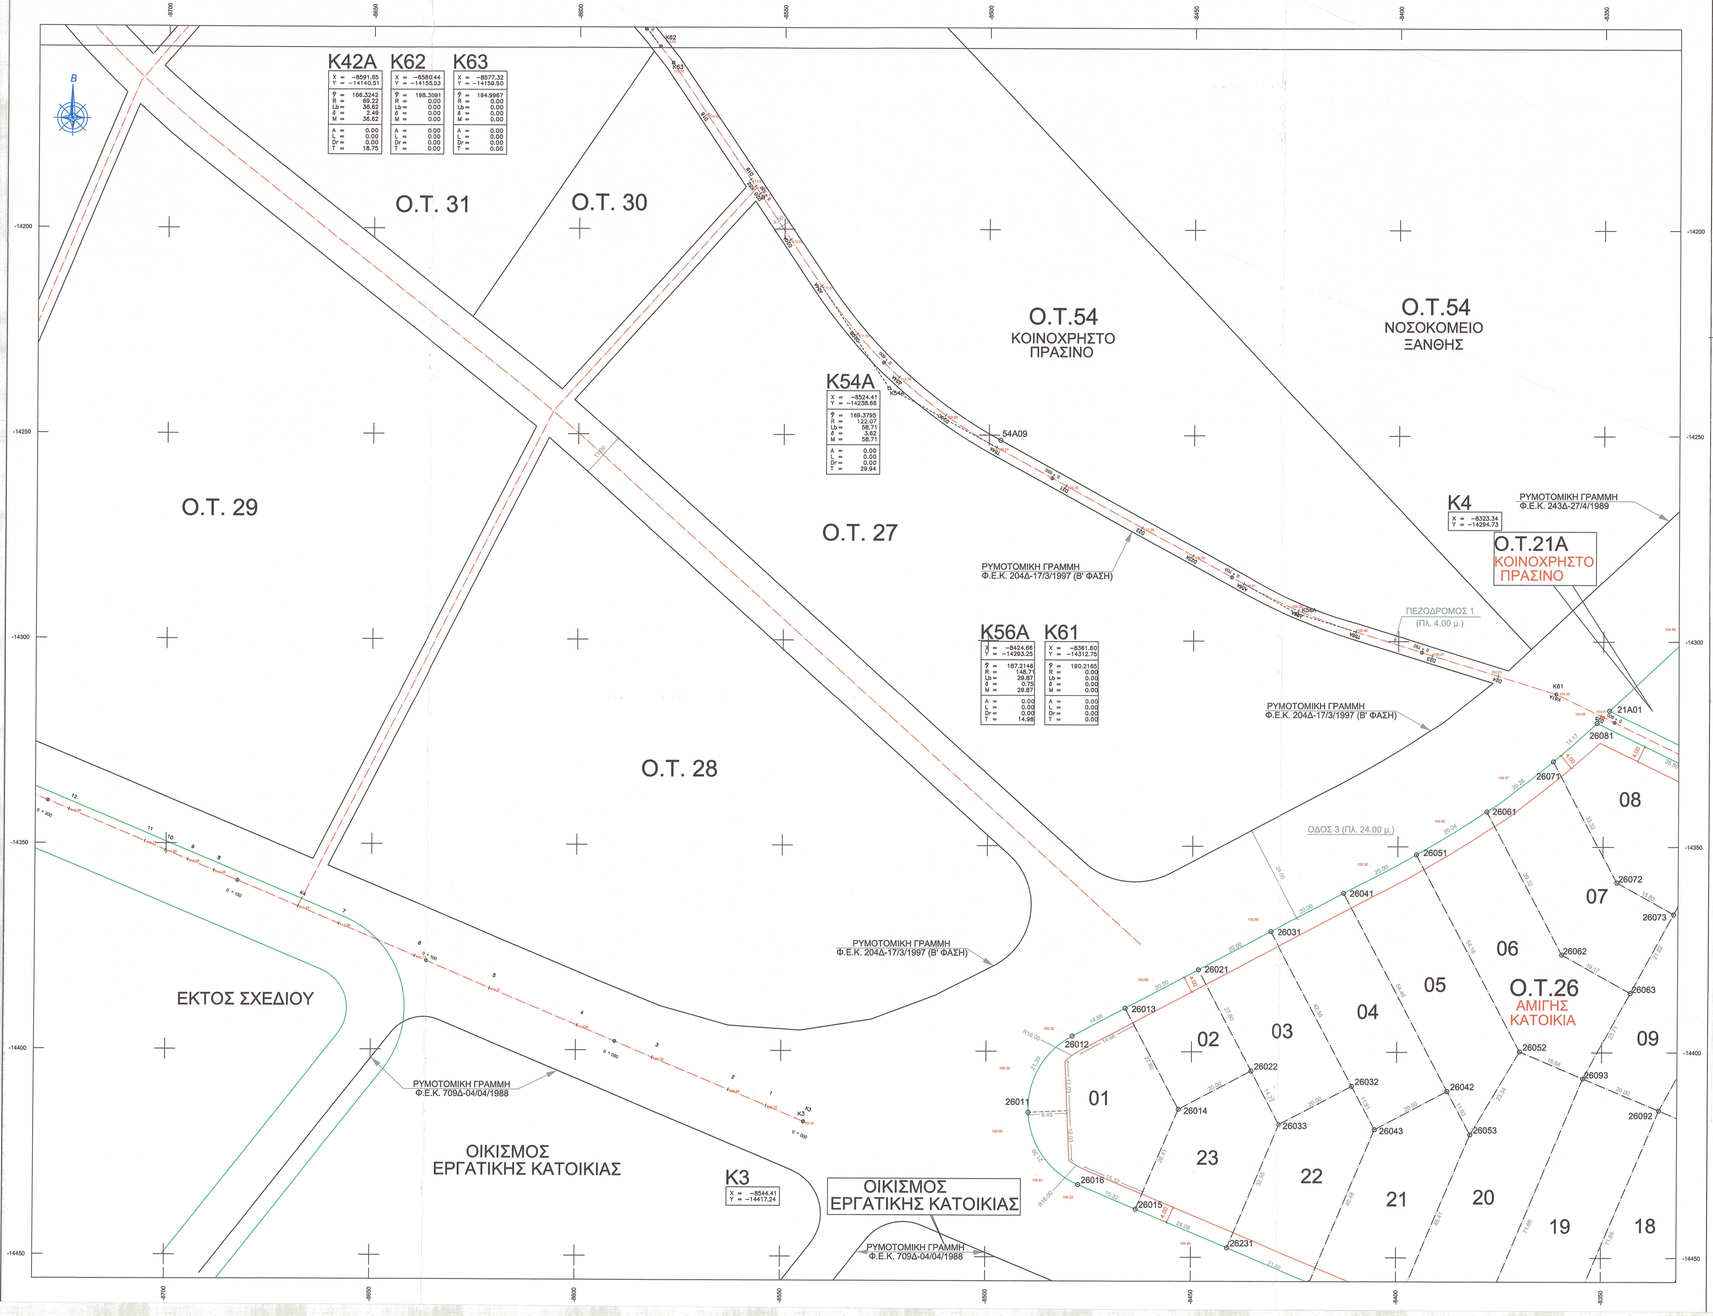

ΥΠΟΥΡΓΕΙΟ
ΠΕΡΙΒΑΛΛΟΝΤΟΣ ΧΩΡΟΤΑΞΙΑΣ & ΔΗΜ. ΕΡΓΩΝ

ΠΙΝΑΚΕΣ ΣΥΝΤΕΤΑΓΜΕΝΩΝ ΚΟΡΥΦΩΝ ΟΙΚΟΠΕΔΩΝ

ΠΡΟΒΟΛΙΚΟ ΣΥΣΤΗΜΑ ΗΑΤΤ (Κ.Φ.Χ. ΞΑΝΘΗ (φ= 41°15' λ = 1°15')

Ο.Τ.	α/α	Κωδικός	X	Y
Ο.Τ. 26	1	26011	-8489.739	-14414.832
	2	26012	-8479.111	-14396.273
	3	26013	-8466.151	-14389.417
	4	26014	-8453.151	-14413.991
	5	26015	-8463.399	-14438.330
	6	26016	-8477.520	-14432.384
	7	26021	-8448.472	-14380.065
	8	26022	-8435.472	-14404.639
	9	26031	-8430.793	-14370.715
	10	26032	-8410.995	-14408.328
	11	26033	-8428.574	-14417.680
	12	26041	-8413.114	-14361.361
	13	26042	-8397.647	-14409.504
	14	26043	-8405.326	-14418.855
	15	26051	-8395.459	-14351.995
	16	26052	-8370.131	-14399.643
	17	26053	-8379.387	-14401.082
	18	26061	-8379.390	-14341.459
	19	26062	-8360.005	-14376.214
	20	26063	-8343.266	-14385.555
	21	26071	-8362.237	-14329.223
	22	26072	-8348.658	-14358.678
	23	26073	-8332.829	-14366.393
	24	26081	-8351.610	-14319.847
	25	26082	-8316.736	-14336.849
	26	26091	-8298.909	-14345.721
	27	26092	-8336.177	-14414.140
	28	26093	-8354.609	-14406.379
	29	26101	-8281.406	-14356.353
	30	26102	-8298.224	-14386.689
	31	26103	-8307.930	-14404.198
	32	26104	-8317.744	-14421.901
	33	26111	-8283.479	-14370.115
	34	26112	-8279.096	-14388.420
	35	26121	-8245.930	-14387.263
	36	26122	-8259.967	-14410.152
	37	26131	-8270.423	-14427.201
	38	26141	-8280.996	-14444.439
	39	26151	-8291.338	-14461.299
	40	26152	-8325.508	-14440.341
	41	26161	-8301.792	-14478.348
	42	26162	-8333.359	-14458.888
	43	26171	-8318.453	-14500.623
	44	26181	-8345.553	-14487.949
	45	26191	-8363.986	-14480.188
	46	26201	-8382.419	-14472.427
	47	26211	-8400.852	-14464.665
	48	26221	-8421.036	-14456.187
	49	26231	-8441.203	-14447.675

ΕΛΛΗΝΙΚΟ ΓΕΩΔΑΙΤΙΚΟ ΣΥΣΤΗΜΑ ΕΓΣΑ '87 (Κ=0.99966)

Ο.Τ.	α/α	Κωδικός	X	Y
Ο.Τ. 26	1	26011	572838.293	4552239.135
	2	26012	572848.712	4552257.805
	3	26013	572861.591	4552264.802
	4	26014	572874.858	4552240.341
	5	26015	572864.883	4552215.938
	6	26016	572850.702	4552221.725
	7	26021	572879.159	4552274.346
	8	26022	572892.426	4552249.025
	9	26031	572896.736	4552283.890
	10	26032	572917.035	4552246.510
	11	26033	572899.456	4552236.956
	12	26041	572914.286	4552293.434
	13	26042	572930.287	4552245.292
	14	26043	572922.718	4552236.049
	15	26051	572931.841	4552303.021
	16	26052	572957.889	4552255.443
	17	26053	572948.187	4552253.110
	18	26061	572948.786	4552313.713
	19	26062	572967.949	4552278.175
	20	26063	572984.985	4552270.022
	21	26071	572964.707	4552326.123
	22	26072	572980.699	4552296.882
	23	26073	572994.605	4552289.294
	24	26081	572975.318	4552335.814
	25	26082	572910.365	4552319.005
	26	26091	572888.284	4552310.334
	27	26092	572951.788	4552241.526
	28	26093	572973.277	4552249.082
	29	26101	572845.897	4552299.900
	30	26102	572829.422	4552269.389
	31	26103	572819.914	4552251.779
	32	26104	572810.300	4552233.974
	33	26111	572863.970	4552296.341
	34	26112	572848.673	4552287.874
	35	26121	572881.702	4552288.305
	36	26122	572867.924	4552248.359
	37	26131	572857.661	4552229.201
	38	26141	572847.283	4552211.802
	39	26151	572837.134	4552194.842
	40	26152	572802.743	4552215.455
	41	26161	572826.871	4552177.726
	42	26162	572795.102	4552196.729
	43	26171	572813.462	4552155.338
	44	26181	572783.233	4552167.644
	45	26191	572754.731	4552179.198
	46	26201	572726.229	4552190.751
	47	26211	572697.698	4552190.306
	48	26221	572707.427	4552198.877
	49	26231	572687.174	4552206.843

ΠΡΟΒΟΛΙΚΟ ΣΥΣΤΗΜΑ ΗΑΤΤ (Κ.Φ.Χ. ΞΑΝΘΗ (φ= 41°15' λ = 1°15')

Ο.Τ.	α/α	Κωδικός	X	Y
Ο.Τ. 21Α	1	21Α01	-8348.640	-14316.848
	2	21Α02	-8304.295	-14338.465
	3	21Α03	-8271.501	-14358.521
	4	21Α04	-8243.101	-14384.427
	5	21Α05	-8215.336	-14383.819
	6	21Α06	-8233.888	-14334.898
	7	21Α07	-8272.878	-14338.486
	8	21Α08	-8325.709	-14295.380

ΕΛΛΗΝΙΚΟ ΓΕΩΔΑΙΤΙΚΟ ΣΥΣΤΗΜΑ ΕΓΣΑ '87 (Κ=0.99966)

Ο.Τ.	α/α	Κωδικός	X	Y
Ο.Τ. 21Α	1	21Α01	572778.252	4553338.648
	2	21Α02	572822.819	4553317.507
	3	21Α03	572855.823	4553297.842
	4	21Α04	572884.499	4553272.261
	5	21Α05	572911.912	4553303.365
	6	21Α06	572893.377	4553322.075
	7	21Α07	572854.224	4553317.854
	8	21Α08	572800.936	4553360.358

ΥΠΟΥΡΓΕΙΟ
ΠΕΡΙΒΑΛΛΟΝΤΟΣ ΧΩΡΟΤΑΞΙΑΣ & ΔΗΜ. ΕΡΓΩΝ
ΑΡΙΘ. ΠΡΑΞΕΩΣ Γ 53371/07
ΣΥΝΟΔΕΥΕΙ ΤΟ Π. ΔΙΑΤΑΓΜΑ ΠΕΡΙ "Τροποποίησης της Εγκεκριμένης Ρυθμιστικής Σχεδίασης της Ζώνης Ενεργού Πολεοδομίας του Δ. Ξάνθης (Ν. Ξάνθης) και ανανεώσεως διαχρονικότητας"
ΑΘΗΝΑ 19 Ιανουαρίου 2007
Ο Υπουργός
Γ. Παπαγεωργίου
Σχ. 14
Αρ.Φ. 16/07

ΣΗΕΚΗΣΗΝ ΔΙΑ ΤΟΥ ΑΠΟ 30 Ιανουαρίου 2007 ΔΙΑΤΑΓΜΑΤΟΣ ΔΗΜΟΣΙΕΥΘΕΝΤΟΣ ΕΙΣ ΤΟ ΥΠ ΑΡΙΘΜ. 52 ΦΥΛΛΟ ΤΟΥ ΑΝΠ ΤΕΤΡΟΣΗΣ ΤΗΣ ΕΦΗΜΕΡΙΔΟΣ ΤΗΣ ΚΥΒΕΡΝΗΣΕΩΣ ΤΗΣ 19 Φεβρουαρίου 2007

ΑΚΡΙΒΕΣ ΑΝΤΙΓΡΑΦΟ
Προς χρήση Δημ. Υπηρ. οίας
ΑΘΗΝΑ 22-2-2007
Ο ΤΜΗΜΑΡΧΟΣ
Στ. Παπαδόπουλος
Τοπογράφος Μηχανικός
με Α' Β. στο ΥΠΕΧΩΔΕ

ΕΛΛΗΝΙΚΗ ΔΗΜΟΚΡΑΤΙΑ
ΥΠΟΥΡΓΕΙΟ ΠΕΡΙΒΑΛΛΟΝΤΟΣ ΧΩΡΟΤΑΞΙΑΣ & ΔΗΜ. ΕΡΓΩΝ

ΣΥΝΤΕΛΕΣΤΕΣ ΕΠΤΑ-ΠΑΡΑΜΕΤΡΙΚΟΥ ΣΧΗΜΑΤΙΣΜΟΥ
ΑΠΟ ΤΟ ΠΡΟΒΟΛΙΚΟ ΣΥΣΤΗΜΑ ΗΑΤΤ Κ.Φ.Χ. ΞΑΝΘΗ (φ= 41°15' & λ=1°15')
ΣΤΟ ΕΛΛΗΝΙΚΟ ΓΕΩΔΑΙΤΙΚΟ ΣΥΣΤΗΜΑ ΕΓΣΑ 87

1. Χρησιμοποιήθηκαν τα τριγωνομετρικά σημεία της Γ.Υ.Σ. (Q271042, Q271045, Q271055 & Q271056) και πρόσκτυμε από τον μετασχηματισμό μέσο τετραγωνικό σφάλμα σ = 0.048 μ.
2. Οι επτά παράμετροι του μετασχηματισμού είναι οι παρακάτω :
ΔΧ = 339.888 μ. - ΔΥ = 315.996 μ. - ΔΖ = 591.563 μ.
ω = 3".897487 - φ = -3".678386 - κ = 1".367649.
Κλίμακα K = 1.000008111

ΔΙΑΝΟΜΗ ΠΙΝΑΚΙΔΩΝ

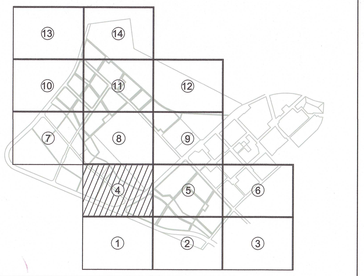

ΥΠΟΜΝΗΜΑ

Ο.Τ.26	Αριθμός οικοδομικού τετραγώνου
17	Αριθμός οικοπέδου
	Ρυμοτομική Γραμμή
	Ρυμοτομική Γραμμή Εγκεκριμένου ρυμοτομικού σχεδίου
	Οικοδομική Γραμμή
48.60	Όρια οικοπέδων με διαστάσεις πλευρών
⊙ 26171	Κορυφή Οικοπέδου (26:Αριθμός οικοδομικού τετραγώνου, 17:Αριθμός οικοπέδου, 1:Αριθμός κορυφής οικοπέδου)
⊙ 23001	Κορυφή ρυμοτομικής γραμμής εγκεκριμένου ρυμοτομικού σχεδίου (23:Αριθμός οικοδομικού τετραγώνου, 001:Αριθμός κορυφής Οικοδομικού Τετραγώνου)
	Αρχή - Τέλος Πεζόδρομου
4.00	Προκήπιο
0 < 400	Άξονας Οδού με χιλιομέτρηση
96.19	Υψόμετρο Εριθβός
021	Διατομή Άξονα Οδού
10.35	Πλάτος Οδού
	Απότμηση Οικοδομικής Γραμμής
K5ΦΑ	Πολυγωνική Οδού

ΚΤΗΜΑΤΙΚΗ ΚΑΤΑΣΚΕΥΑΣΤΙΚΗ Α.Ε.
"ΕΚΤΕΝΕΠΟΛ"

ΤΡΟΠΟΠΟΙΗΣΗ ΤΟΥ ΡΥΜΟΤΟΜΙΚΟΥ ΣΧΕΔΙΟΥ ΤΗΣ ΖΩΝΗΣ ΕΝΕΡΓΟΥ ΠΟΛΕΟΔΟΜΙΑΣ Δ. ΞΑΝΘΗΣ (ΖΕΠ ΞΑΝΘΗΣ - Γ' ΦΑΣΗ)

ΟΙΚΟΔΟΜΙΚΑ ΤΕΤΡΑΓΩΝΑ :21Α ΚΑΙ 26

ΣΧΕΔΙΑ ΕΦΑΡΜΟΓΗΣ
ΚΛΙΜΑΚΑ : 1 : 500

ΑΡΙΘ. ΣΧΕΔΙΟΥ 4

		ΟΝΟΜΑΤΙΜΟ	ΗΜ/ΝΙΑ	ΥΠΟΓΡΑΦΗ
ΑΝΑΔΟΧΟΣ : ΑΝΟΔΟΣ ΤΕΧΝΙΚΗ Ε.Π.Ε. Αγιοδωτιδέλους 64 - 112 52 Αθήνα ΑΝΟΔΟΣ ΤΕΧΝΙΚΗ ΕΠΕ ΑΓΙΟΔΟΥΤΙΔΕΣΣ 64 - 112 52 ΑΘΗΝΑ ΤΗΛ: 210-8666622 - FAX: 213-8565928	ΟΙ ΣΥΝΤΑΞΑΝΤΕΣ	Δ. ΛΑΜΠΡΟΠΟΥΛΟΣ ΤΟΠ. ΜΗΧ. Σ. ΜΑΓΚΛΟΓΙΑΝΝΗΣ ΤΟΠ. ΜΗΧ.	ΟΚΤΩΒΡΙΟΣ 2005	
	Ο ΕΚΠΡΟΣΩΠΟΣ ΑΝΑΔΟΧΟΥ	Κ. ΓΑΛΕΡΙΔΗΣ ΤΟΠ. ΜΗΧ.	ΟΚΤΩΒΡΙΟΣ 2005	
	ΑΝΑΘΕΩΡΗΣΗ			
ΕΡΓΟΔΟΤΗΣ : ΚΤΗΜΑΤΙΚΗ ΚΑΤΑΣΚΕΥΑΣΤΙΚΗ Α.Ε. "ΕΚΤΕΝΕΠΟΛ"	Ελέγθηκε			
	Ελέγθηκε			
	Θεωρήθηκε			
	ΕΠΚΡΤΙΚΗ ΑΠΟΦΑΣΗ			

ΑΘΗΝΑ ΟΚΤΩΒΡΙΟΣ 2005