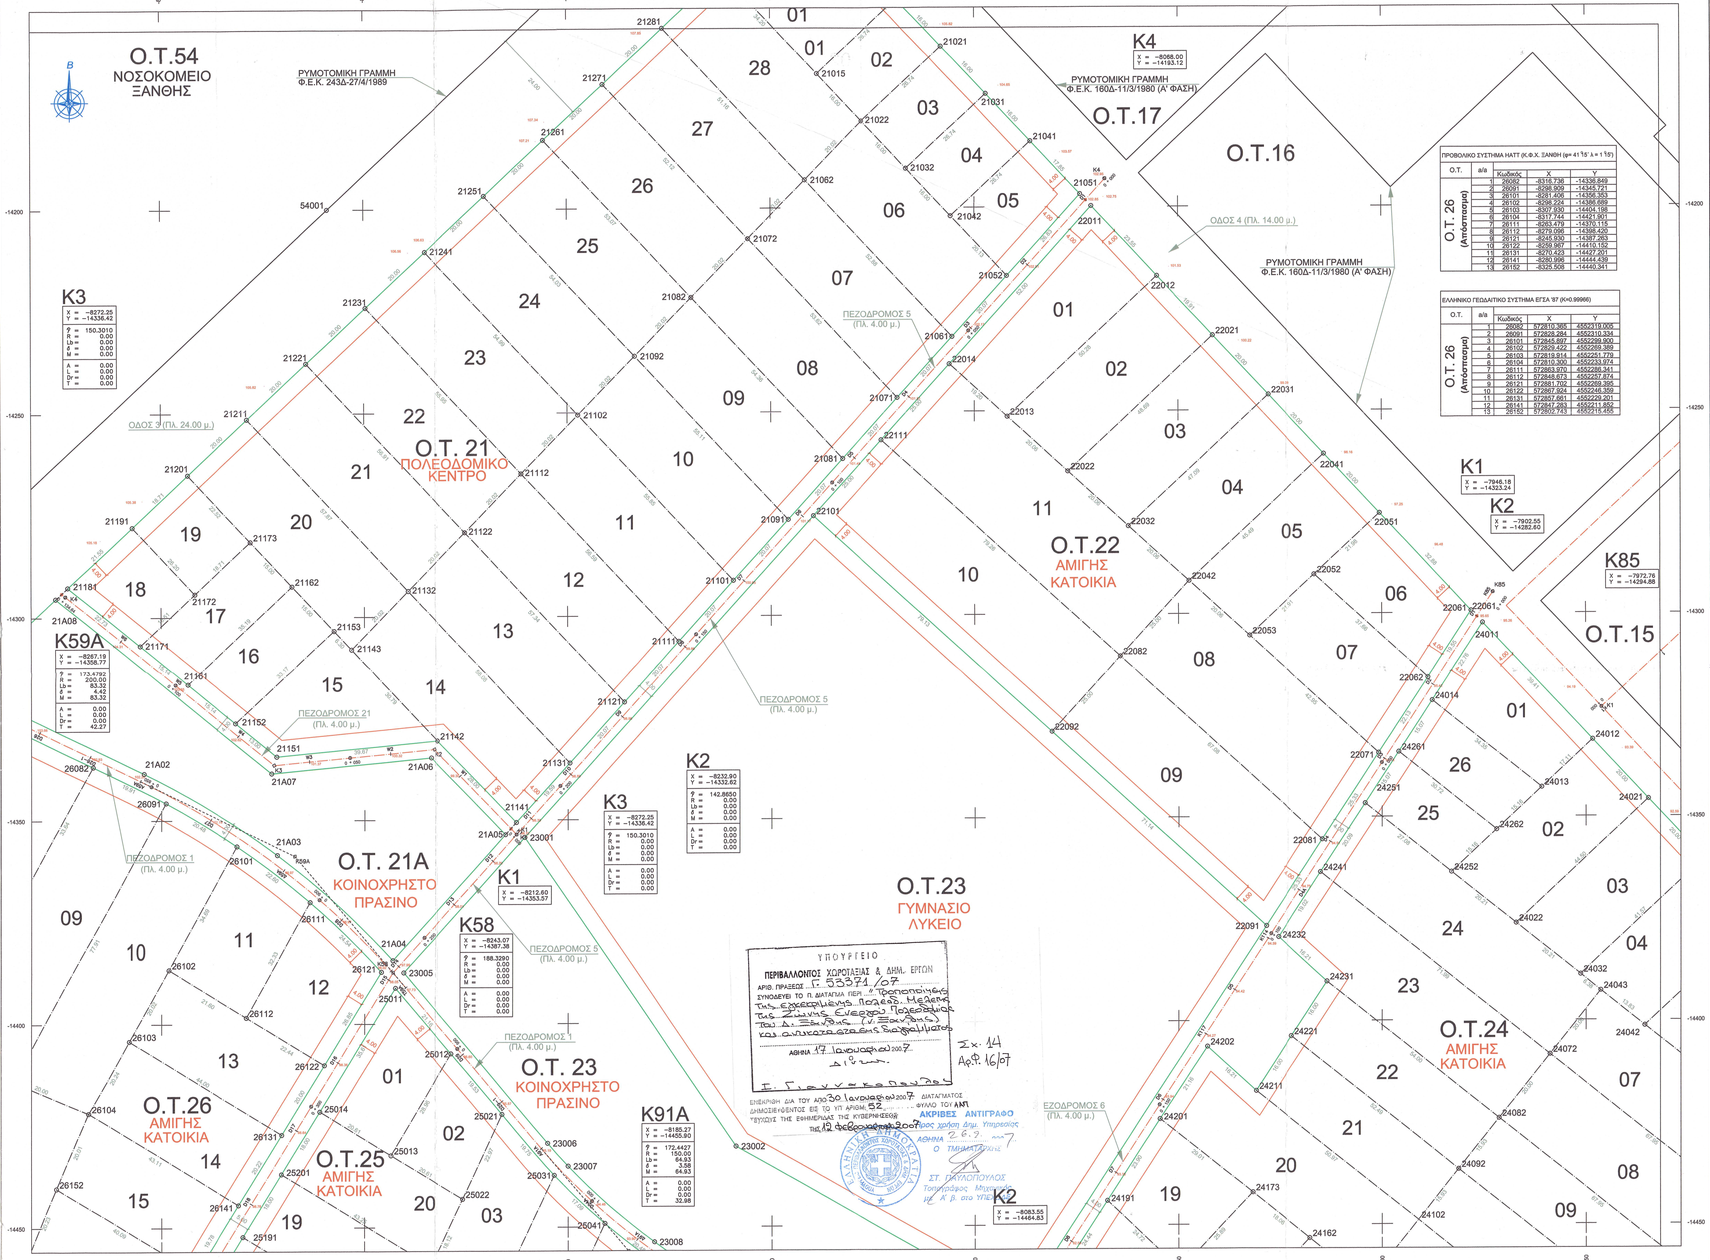

ΥΠΟΥΡΓΕΙΟ
ΠΕΡΙΒΑΛΛΟΝΤΟΣ ΧΩΡΟΤΑΞΙΑΣ & ΔΗΜ. ΕΡΓΩΝ
ΑΡΙΘ. ΠΡΑΞΕΩΣ Γ 53371/07
ΣΥΝΟΨΕΥΘΗ ΤΟ Π. ΔΙΑΤΑΓΜΑ ΠΕΡΙ "Τροποποίησης της εγκεκριμένης πολεοδομικής μελέτης Ζώνης Ενεργού Πολεοδομίας του Δ. Ξάνθης (ν. Ξάνθης) και ολοκληρωτικής διαβούλευσης"
ΑΘΗΝΑ 17 Ιανουαρίου 2007
Δ/ντ. ...
Σχ. 14
Αριθ. 16/07
ΕΠΙΚΥΡΩΗ ΔΙΑ ΤΟΥ ΑΠΟ 30 Ιανουαρίου 2007 ΔΙΑΤΑΓΜΑΤΟΣ ΔΗΜΟΣΙΕΥΘΕΝΤΟΣ ΕΙΣ ΤΟ ΥΠ ΑΡΙΘΜ. 52 ... ΦΥΛΟ ΤΟΥ ΑΝΜ
ΑΚΡΙΒΕΣ ΑΝΤΙΓΡΑΦΟ
Προς χρήση Δημ. Υπηρεσίας
ΑΘΗΝΑ 26.2.07
Ο ΤΜΗΜΑΤΑΡΧΗΣ
ΣΤ. ΓΙΑΝΝΟΠΟΥΛΟΣ
Τακτικός Μηχ. Ι.Δ.Α. β. στο ΥΠΕΧΩΔΕ

ΠΙΝΑΚΕΣ ΣΥΝΤΕΤΑΓΜΕΝΩΝ ΚΟΡΥΦΩΝ ΟΙΚΟΠΕΔΩΝ

ΠΡΟΒΟΛΙΚΟ ΣΥΣΤΗΜΑ ΗΑΤΤ (Κ.Φ.Χ. ΞΑΝΘΗ (φ= 41°15' λ = 1°15')

Ο.Τ.	α/α	Κωδικός	X	Y
Ο.Τ. 22	1	22011	-8071.328	-14191.804
	2	22012	-8065.233	-14217.001
	3	22013	-8061.945	-14251.360
	4	23014	-8106.140	-14238.431
	5	22021	-8041.567	-14231.603
	6	23022	-8077.113	-14264.871
	7	22031	-8027.900	-14246.205
	8	22032	-8062.280	-14278.382
	9	22041	-8014.233	-14280.807
	10	22042	-8047.447	-14291.893
	11	22051	-8000.567	-14275.410
	12	22052	-8016.817	-14290.431
	13	22053	-8032.614	-14305.404
	14	22061	-7978.100	-14299.416
	15	22062	-7988.775	-14315.791
	16	22071	-8000.850	-14330.541
	17	22081	-8014.882	-14355.545
	18	22082	-8064.242	-14310.375
	19	22091	-8028.524	-14375.763
	20	22092	-8081.117	-14328.847
	21	22101	-8138.614	-14275.573
	22	22111	-8122.877	-14267.002

ΠΡΟΒΟΛΙΚΟ ΣΥΣΤΗΜΑ ΗΑΤΤ (Κ.Φ.Χ. ΞΑΝΘΗ (φ= 41°15' λ = 1°15')

Ο.Τ.	α/α	Κωδικός	X	Y
Ο.Τ. 26 (Απόσπασμα)	1	26082	-8316.736	-14336.649
	2	26091	-8298.909	-14343.721
	3	26101	-8281.406	-14356.353
	4	26102	-8298.224	-14399.689
	5	26103	-8307.630	-14404.198
	6	26104	-8317.744	-14431.901
	7	26111	-8263.479	-14370.115
	8	26112	-8279.096	-14399.420
	9	26121	-8245.930	-14387.263
	10	26122	-8259.987	-14411.932
	11	26131	-8210.423	-14427.301
	12	26141	-8280.996	-14444.459
	13	26152	-8325.508	-14440.341

ΕΛΛΗΝΙΚΟ ΓΕΩΔΑΙΤΙΚΟ ΣΥΣΤΗΜΑ ΕΓΣΑ '87 (Κ=0.99996)

Ο.Τ.	α/α	Κωδικός	X	Y

ΠΡΟΒΟΛΙΚΟ ΣΥΣΤΗΜΑ ΗΑΤΤ (Κ.Φ.Χ. ΞΑΝΘΗ (φ= 41°15' λ = 1°15')

Ο.Τ.	α/α	Κωδικός	X	Y
Ο.Τ. 21	1	21011	-8148.284	-14129.288
	2	21012	-8142.552	-14127.133
	3	21013	-8139.976	-14129.662
	4	21014	-8119.071	-14148.792
	5	21015	-8138.597	-14167.099
	6	21016	-8161.969	-14142.089
	7	21021	-8109.138	-14175.474
	8	21022	-8127.663	-14178.747
	9	21031	-8097.338	-14172.180
	10	21032	-8116.728	-14190.427
	11	21041	-8086.272	-14183.837
	12	21042	-8105.794	-14202.108
	13	21051	-8074.072	-14196.873
	14	21052	-8092.035	-14216.805
	15	21061	-8100.473	-14231.716
	16	21062	-8141.608	-14193.114
	17	21071	-8118.911	-14246.626
	18	21072	-8155.554	-14207.482
	19	21081	-8132.349	-14261.837
	20	21082	-8169.500	-14224.460
	21	21091	-8145.786	-14276.447
	22	21092	-8183.445	-14236.218
	23	21101	-8159.224	-14291.357
	24	21102	-8197.392	-14250.565
	25	21111	-8172.662	-14306.298
	26	21112	-8211.338	-14264.953
	27	21121	-8186.100	-14321.178
	28	21122	-8225.284	-14279.321
	29	21131	-8199.537	-14336.089
	30	21132	-8239.230	-14293.688
	31	21141	-8212.652	-14350.640
	32	21142	-8252.136	-14330.531
	33	21143	-8253.176	-14308.056
	34	21151	-8271.625	-14334.346
	35	21152	-8281.699	-14326.126
	36	21153	-8287.482	-14303.455
	37	21161	-8293.427	-14318.557
	38	21162	-8287.733	-14292.505
	39	21171	-8305.154	-14306.988
	40	21172	-8291.647	-14294.330
	41	21173	-8277.985	-14281.554
	42	21181	-8322.762	-14292.621
	43	21191	-8307.033	-14277.897
	44	21201	-8293.378	-14265.112
	45	21211	-8278.775	-14251.444
	46	21221	-8264.175	-14237.778
	47	21231	-8249.574	-14224.108
	48	21241	-8234.973	-14210.449
	49	21251	-8220.372	-14196.772
	50	21261	-8205.771	-14183.106
	51	21271	-8191.171	-14169.436
	52	21281	-8176.570	-14155.767

ΠΡΟΒΟΛΙΚΟ ΣΥΣΤΗΜΑ ΗΑΤΤ (Κ.Φ.Χ. ΞΑΝΘΗ (φ= 41°15' λ = 1°15')

Ο.Τ.	α/α	Κωδικός	X	Y
Ο.Τ. 25 (Απόσπασμα)	1	25011	-8242.473	-14391.190
	2	25012	-8228.823	-14407.360
	3	25013	-8243.523	-14432.318
	4	25014	-8261.089	-14421.544
	5	25021	-8216.230	-14422.287
	6	25022	-8225.957	-14443.091
	7	25031	-8203.369	-14437.278
	8	25041	-8191.067	-14449.143
	9	25191	-8279.810	-14452.233
	10	25201	-8270.500	-14436.889

ΠΡΟΒΟΛΙΚΟ ΣΥΣΤΗΜΑ ΗΑΤΤ (Κ.Φ.Χ. ΞΑΝΘΗ (φ= 41°15' λ = 1°15')

Ο.Τ.	α/α	Κωδικός	X	Y
Ο.Τ. 24 (Απόσπασμα)	1	24011	-7975.285	-14302.422
	2	24012	-7948.355	-14331.196
	3	24013	-7960.850	-14342.890
	4	24014	-7987.712	-14321.485
	5	24021	-7934.689	-14345.798
	6	24022	-7967.180	-14376.207
	7	24031	-7951.371	-14388.804
	8	24042	-7935.562	-14401.402
	9	24051	-7946.351	-14392.780
	10	24072	-7956.841	-14408.222
	11	24073	-7981.309	-14424.553
	12	24092	-7981.035	-14436.519
	13	24102	-7991.141	-14448.979
	14	24163	-8017.749	-14453.301
	15	24173	-8031.873	-14442.107
	16	24201	-8054.562	-14424.028
	17	24202	-8043.004	-14406.298
	18	24211	-8031.020	-14417.214
	19	24221	-8022.292	-14403.811
	20	24231	-8013.544	-14390.407
	21	24232	-8025.526	-14379.492
	22	24241	-8015.142	-14363.561
	23	24251	-8004.170	-14348.730
	24	24252	-7982.988	-14363.609
	25	24261	-7993.941	-14334.108
	26	24262	-7971.919	-14353.250

ΠΡΟΒΟΛΙΚΟ ΣΥΣΤΗΜΑ ΗΑΤΤ (Κ.Φ.Χ. ΞΑΝΘΗ (φ= 41°15' λ = 1°15')

Ο.Τ.	α/α	Κωδικός	X	Y
Ο.Τ. 21Α	1	21A01	-8348.840	-14316.846
	2	21A02	-8364.295	-14338.465
	3	21A03	-8271.501	-14358.521
	4	21A04	-8243.101	-14387.427
	5	21A05	-8215.336	-14353.619
	6	21A06	-8233.668	-14334.698
	7	21A07	-8272.878	-14338.486
	8	21A08	-8325.709	-14295.880

ΕΛΛΗΝΙΚΟ ΓΕΩΔΑΙΤΙΚΟ ΣΥΣΤΗΜΑ ΕΓΣΑ '87 (Κ=0.99996)

Ο.Τ.	α/α	Κωδικός	X	Y
Ο.Τ. 22	1	22011	573054.160	4552458.715
	2	22012	573070.438	4552441.703
	3	22013	573034.122	4552409.951
	4	22014	573019.788	4552419.718
	5	22021	573084.061	4552427.426
	6	22022	573049.098	4552393.609
	7	22031	573098.685	4552412.414
	8	22032	573064.075	4552380.268
	9	22041	573111.608	4552378.369
	10	22042	573079.051	4552366.927
	11	22051	573126.731	4552383.923
	12	22052	573109.853	4552368.730
	13	22053	573093.023	4552353.585
	14	22061	573148.435	4552360.178
	15	22062	573137.985	4552343.688
	16	22071	573126.090	4552325.024
	17	22081	573112.499	4552293.662
	18	22082	573062.428	4552348.265
	19	22091	573098.907	4552282.299
	20	22092	573045.804	4552329.604
	21	22101	572987.740	4552382.218
	22	22111	573003.264	4552400.968

ΕΛΛΗΝΙΚΟ ΓΕΩΔΑΙΤΙΚΟ ΣΥΣΤΗΜΑ ΕΓΣΑ '87 (Κ=0.99996)

Ο.Τ.	α/α	Κωδικός	X	Y
Ο.Τ. 25 (Απόσπασμα)	1	25011	572885.201	4552265.507
	2	25012	572869.025	4552249.495
	3	25013	572884.077	4552224.384
	4	25014	572866.929	4552234.969
	5	25021	572911.778	4552234.713
	6	25022	572902.286	4552213.800
	7	25031	572924.800	4552219.870
	8	25041	572937.229	4552208.146
	9	25191	572836.037	4552192.707
	10	25201	572857.691	4552216.516

ΕΛΛΗΝΙΚΟ ΓΕΩΔΑΙΤΙΚΟ ΣΥΣΤΗΜΑ ΕΓΣΑ '87 (Κ=0.99996)

Ο.Τ.	α/α	Κωδικός	X	Y
Ο.Τ. 24 (Απόσπασμα)	1	24011	573151.302	4552367.201
	2	24012	573178.540	4552339.737
	3	24013	573166.180	4552328.909
	4	24014	573139.011	4552338.008
	5	24021	573192.363	4552314.292
	6	24022	573160.221	4552283.535
	7	24032	573176.154	4552271.118
	8	24042	573192.106	4552258.700
	9	24043	573181.198	4552257.198
	10	24072	573169.910	4552243.651
	11	24082	573156.624	4552235.651
	12	24092	573148.440	4552224.090
	13	24102	573139.650	4552213.630
	14	24163	573110.520	4552209.475
	15	24173	573095.435	4552219.943
	16	24201	573073.403	4552236.115
	17	24202	573084.760	4552253.845
	18	24211	573096.860	4552241.836
	19	24221	573105.448	4552255.331
	20	24231	573114.033	4552268.826
	21	24232	573101.852	4552279.604
	22	24241	573112.138	4552295.644
	23	24251	573122.918	4552312.890
	24	24252	573144.280	4552295.953
	25	24261	573133.005	4552325.299
	26	24262	573156.230	4552306.430

ΕΛΛΗΝΙΚΟ ΓΕΩΔΑΙΤΙΚΟ ΣΥΣΤΗΜΑ ΕΓΣΑ '87 (Κ=0.99996)

Ο.Τ.	α/α	Κωδικός	X	Y
Ο.Τ. 21	1	21011	572876.453	4552528.352
	2	21012	572882.158	4552530.569
	3	21013	572880.582	4552528.103
	4	21014	573005.870	4552509.179
	5	21015	572986.554	4552490.895
	6	21016	572962.915	4552515.394
	7	21021	573016.928	4552487.622
	8	21022	572997.613	4552479.140
	9	21031	573027.987	4552486.087
	10	21032	573008.874	4552467.586
	11	21041	573039.045	4552474.611
	12	21042	573019.733	4552456.030
	13	21051	573051.384	4552461.613
	14	21052	573033.648	4552441.492
	15	21061	573022.952	4552426.438
	16	21062	572983.833	4552464.624
	17	21071	573007.114	4552411.384
	18	21072	572970.052	4552450.167
	19	21081	572993.946	4552398.330
	20	21082	572956.210	4552435.590
	21	21091	572980.500	4552381.277
	22	21092	572942.489	4552421.073
	23	21101	572967.312	4552368.224
	24	21102	572928.707	4552406.557
	25	21111	572954.044	4552351.170
	26	21112	572915.630	4552392.040
	27	21121	572940.777	4552336.117
	28	21122	572901.144	4552377.521
	29	21131	572927.510	4552321.063
	30	21132	572887.863	4552363.006
	31	21141	572914.561	4552306.372
	32	21142	572874.862	4552326.457
	33	21143	572873.582	4552348.491
	34	21151	572855.431	4552322.006
	35	21152	572845.270	4552330.112
	36	21153	572869.230	4552353.042
	37	21161	572833.440	4552339.547
	38	21162	572858.858	4552363.874
	39	21171	572821.612	4552348.982
	40	21172	572834.980	4552361.776
	41	21173	572848.489	4552374.707
	42	21181	572803.552	4552363.149
	43	21191	572819.411	4552378.941
	44	21201	572833.522	4552390.973
	45	21211	572847.365	4552404.797
	46	21221	572861.208	4552418.622
	47	21231	572876.252	4552432.446
	48	21241	572890.095	4552446.270
	49	21251	572905.140	4552460.095
	50	21261	572918.983	4552473.919
	51	21271	572934.027	4552487.745
	52	21281	572948.471	4552501.569

ΕΛΛΗΝΙΚΟ ΓΕΩΔΑΙΤΙΚΟ ΣΥΣΤΗΜΑ ΕΓΣΑ '87 (Κ=0.99996)

Ο.Τ.	α/α	Κωδικός	X	Y
Ο.Τ. 21Α	1	21A01	572778.252	4552338.646
	2	21A02	572792.818	4552317.847
	3	21A03	572855.823	4552297.842
	4	21A04	572884.429	4552268.922
	5	21A05	572911.911	4552303.364
	6	21A06	572893.377	4552322.075
	7	21A07	572854.224	4552317.854
	8	21A08	572800.836	4552360.398

ΕΛΛΗΝΙΚΟ ΓΕΩΔΑΙΤΙΚΟ ΣΥΣΤΗΜΑ ΕΓΣΑ '87 (Κ=0.99996)

Ο.Τ.	α/α	Κωδικός	X	Y
Ο.Τ. 23	1	23001	572918.675	4552302.722
	2	23002	572896.253	4552327.308
	3	23003	573039.342	4552188.679
	4	23004	573066.907	4552282.299
	5	23005	572887.203	4552269.282
	6	23006	572923.095	4552227.718
	7	23007	572928.143	4552222.156
	8	23008	572949.486	4552203.712
	9	23009	572973.941	4552189.653
	10	23010	573025.163	4552198.393

ΣΥΝΤΕΛΕΣΤΕΣ ΕΠΙΠΕΔΟ-ΠΑΡΑΜΕΤΡΙΚΟΥ ΣΧΗΜΑΤΙΣΜΟΥ
ΑΠΟ ΤΟ ΠΡΟΒΟΛΙΚΟ ΣΥΣΤΗΜΑ ΗΑΤΤ Κ.Φ.Χ. ΞΑΝΘΗ (φ= 41°15' & λ=1°15')
ΣΤΟ ΕΛΛΗΝΙΚΟ ΓΕΩΔΑΙΤΙΚΟ ΣΥΣΤΗΜΑ ΕΓΣΑ '87

1. Χρησιμοποιήθηκαν τα τριγωνομετρικά σημεία της Γ.Υ.Ξ. (G271042, G271045, G271055 & G271056) και πρόκειμαι από τον μετασχηματισμό μέσο τετραγωνικό σφάλμα σ = 0.048 μ.
2. Οι επτά παράμετροι του μετασχηματισμού είναι οι παρακάτω :

ΔΧ = 339.888 μ. - ΔΥ = 315.996 μ. - ΔΖ = 591.563 μ.
ω = 3".897487 - φ = -3".678386 - κ = 1".367649.
Κλίμακα Κ = 1.000006111

ΔΙΑΝΟΜΗ ΠΙΝΑΚΙΔΩΝ

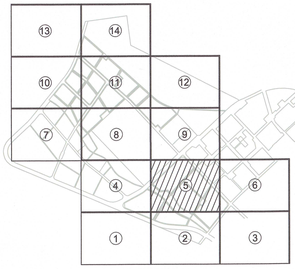

ΥΠΟΜΝΗΜΑ

Ο.Τ.26 Αριθμός οικοπέδου τετραγώνου
17 Αριθμός οικοπέδου
Ρυμοτομική Γραμμή
Ρυμοτομική Γραμμή Εγκεκριμένου ρυμοτομικού σχεδίου
Οικοδομική Γραμμή
0.60 Ορια οικοπέδων με διαστάσεις πλευρών
⊙ 26171 Κορυφή Οικοπέδου (26:Αριθμός οικοδομικού τετραγώνου, 17:Αριθμός οικοπέδου, 1:Αριθμός κορυφής οικοπέδου)
⊙ 23001 Κορυφή ρυμοτομικής γραμμής εγκεκριμένου ρυμοτομικού σχεδίου (23:Αριθμός οικοδομικού τετραγώνου, 001:Αριθμός κορυφής Οικοδομικού Τετραγώνου)
Αρχή - Τέλος Πεζόδρομου
4.00 Προκήπιο
8 + 400 Άξονας Οδού με χιλομέτρηση
10.10 Υψόμετρο Εμείδρός
021 Διατομή Άξονα Οδού
10.35 Πλάτος Οδού
Απότμηση Οικοδομικής Γραμμής
K59A Πολυγωνική Οδού

ΥΠΟΥΡΓΕΙΟ
ΠΕΡΙΒΑΛΛΟΝΤΟΣ ΧΩΡΟΤΑΞΙΑΣ & ΔΗΜ. ΕΡΓΩΝ

ΚΤΗΜΑΤΙΚΗ ΚΑΤΑΣΚΕΥΑΣΤΙΚΗ Α.Ε.
"ΕΚΤΕΝΕΠΟΛ"

ΤΡΟΠΟΠΟΙΗΣΗ ΤΟΥ ΡΥΜΟΤΟΜΙΚΟΥ ΣΧΕΔΙΟΥ ΤΗΣ ΖΩΝΗΣ ΕΝΕΡΓΟΥ ΠΟΛΕΟΔΟΜΙΑΣ Δ. ΞΑΝΘΗΣ (ΖΕΠ ΞΑΝΘΗΣ - Γ' ΦΑΣΗ)

ΟΙΚΟΔΟΜΙΚΑ ΤΕΤΡΑΓΩΝΑ : 21, 21Α, 22, 23 24, 25 ΚΑΙ 26.

ΣΧΕΔΙΑ ΕΦΑΡΜΟΓΗΣ
ΚΛΙΜΑΚΑ : 1 : 500

ΑΡΙΘ. ΣΧΕΔΙΟΥ 5

ΑΝΑΔΟΧΟΣ :		ΟΝΟΜΑΤΙΜΟ	ΗΜ/ΝΙΑ	ΥΠΟΓΡΑΦΗ
ΑΝΟΔΟΣ ΤΕΧΝΙΚΗ Ε.Π.Ε. Αγαθουπόλεως 64 - 112 52 Αθήνα	ΟΙ ΣΥΝΤΑΞΑΝΤΕΣ	Δ. ΛΑΜΠΡΟΠΟΥΛΟΣ τοπ. μηχ.	ΟΚΤΩΒΡΙΟΣ 2005	
		Σ. ΜΑΓΚΟΛΟΠΑΝΝΗΣ τοπ. μηχ.		
	Ο ΕΚΠΡΟΣΩΠΟΣ ΑΝΑΔΟΧΟΥ	Κ. ΓΑΛΕΡΙΩΣ τοπ. μηχ.	ΟΚΤΩΒΡΙΟΣ 2005	
	ΑΝΑΘΕΩΡΗΣΗ			
ΕΡΓΟΔΟΤΗΣ :	Ελέγθηκε			
ΚΤΗΜΑΤΙΚΗ ΚΑΤΑΣΚΕΥΑΣΤΙΚΗ Α.Ε. "ΕΚΤΕΝΕΠΟΛ"	Ελέγθηκε			
	Θεωρήθηκε			
	ΕΓΚΡΙΤΙΚΗ ΑΠΟΦΑΣΗ			

ΑΘΗΝΑ ΟΚΤΩΒΡΙΟΣ 2005