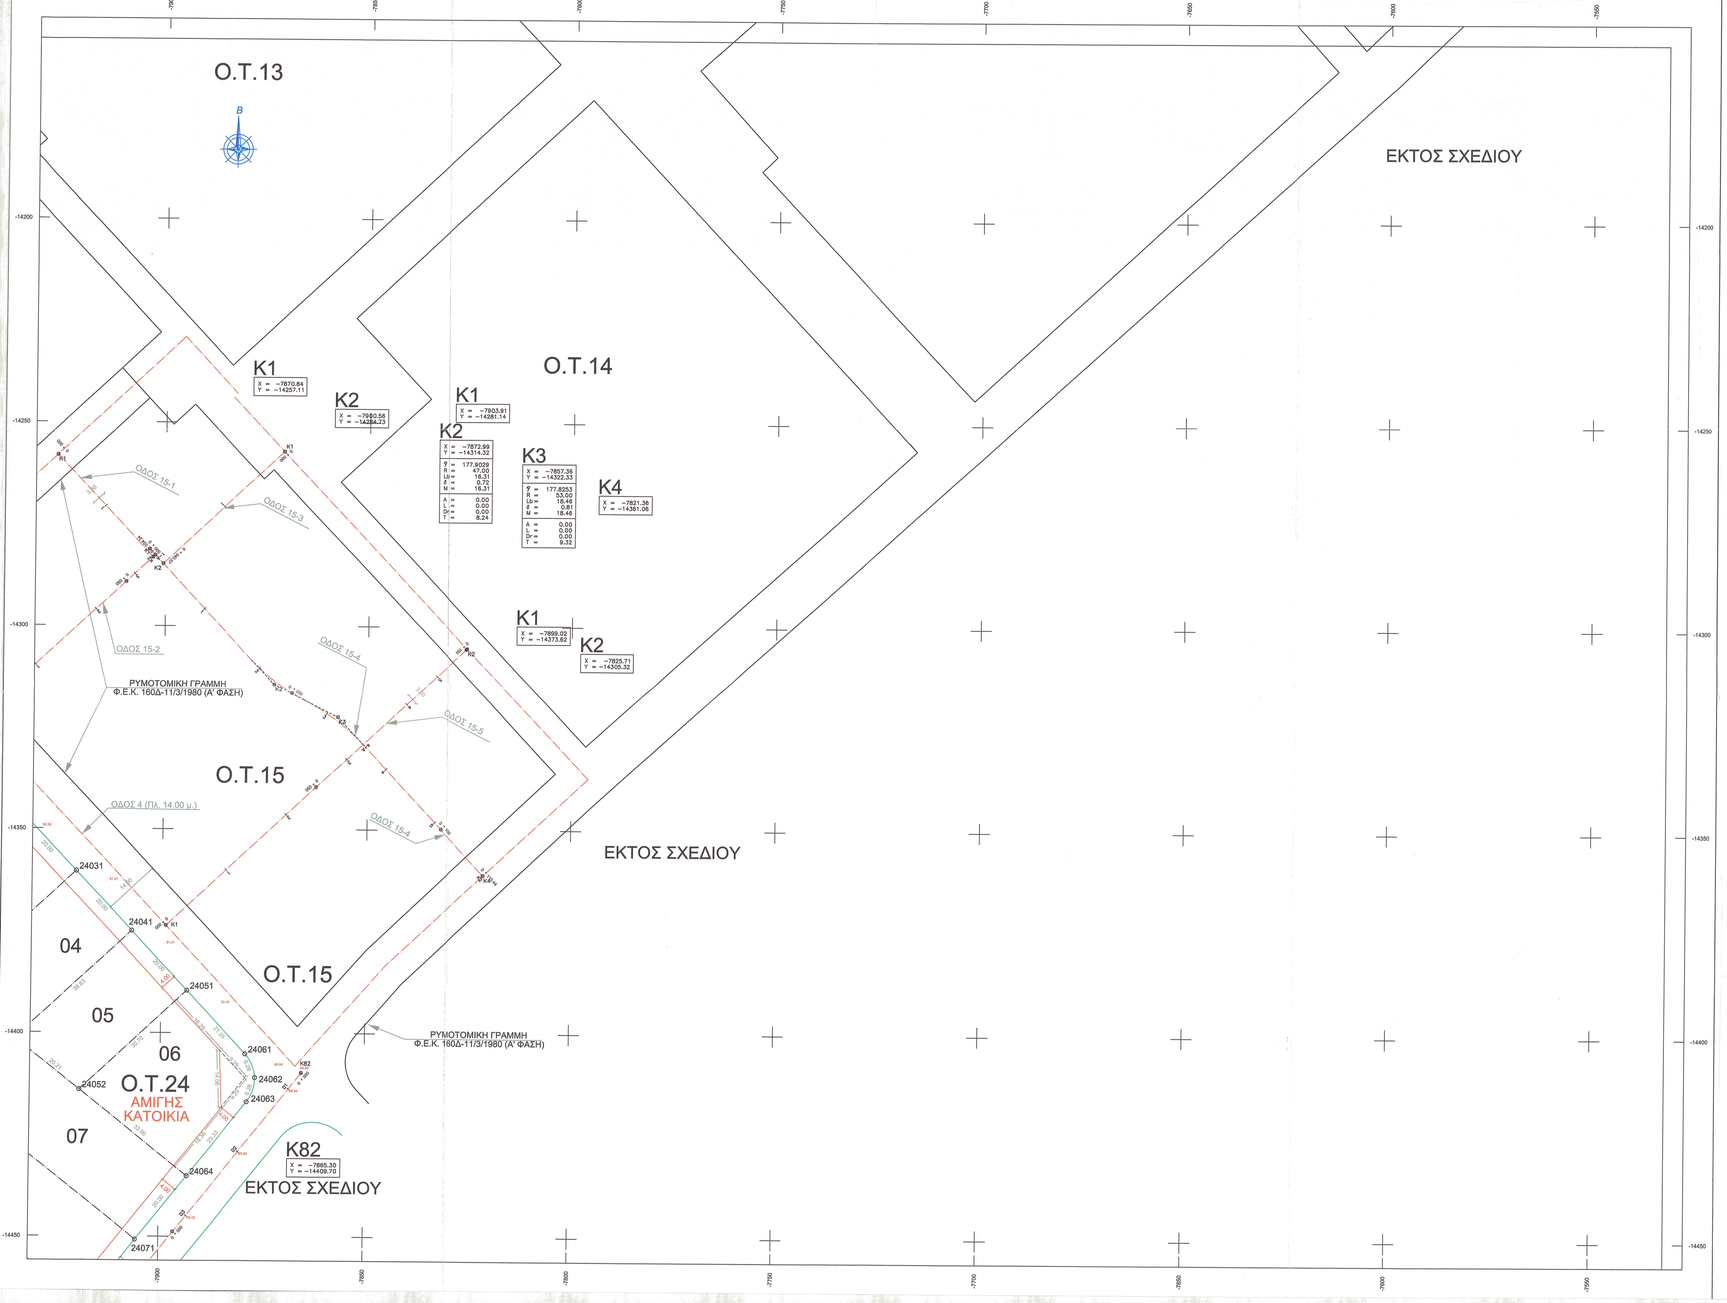

ΥΠΟΥΡΓΕΙΟ ΠΕΡΙΒΑΛΛΟΝΤΟΣ ΧΩΡΟΤΑΞΙΑΣ & ΔΗΜ. ΕΡΓΩΝ

ΠΙΝΑΚΕΣ ΣΥΝΤΕΤΑΓΜΕΝΩΝ ΚΟΡΥΦΩΝ ΟΙΚΟΠΕΔΩΝ

ΠΡΟΒΟΛΙΚΟ ΣΥΣΤΗΜΑ ΗΑΤΤ (Κ.Φ.Χ. ΞΑΝΘΗ (φ= 41 1'5' λ = 1 1'5')

Ο.Τ.	α/α	Κυβικός	X	Y
Ο.Τ. 24	1	24011	-7975.285	-14302.422
	2	24012	-7948.365	-14331.196
	3	24013	-7960.890	-14342.890
	4	24014	-7987.712	-14321.485
	5	24021	-7934.689	-14345.798
	6	24022	-7907.180	-14376.207
	7	24031	-7921.022	-14390.405
	8	24032	-7951.371	-14368.804
	9	24041	-7907.356	-14379.003
	10	24042	-7935.562	-14401.492
	11	24043	-7948.381	-14392.780
	12	24051	-7893.689	-14389.605
	13	24052	-7919.754	-14413.999
	14	24061	-7876.195	-14405.123
	15	24062	-7876.743	-14410.916
	16	24063	-7879.696	-14416.862
	17	24064	-7893.235	-14435.129
	18	24071	-7905.702	-14450.770
	19	24072	-7958.845	-14408.622
	20	24081	-7918.195	-14466.411
	21	24082	-7971.309	-14424.063
	22	24091	-7928.092	-14479.868
	23	24092	-7981.235	-14438.519
	24	24101	-7938.016	-14491.324
	25	24102	-7991.181	-14448.976
	26	24111	-7950.482	-14506.965
	27	24112	-7975.376	-14487.127
	28	24113	-7989.502	-14476.973
	29	24114	-8033.635	-14464.617
	30	24121	-7987.818	-14539.771
	31	24122	-7994.488	-14507.468
	32	24131	-7941.003	-14550.798
	33	24132	-8013.775	-14517.852
	34	24141	-8020.249	-14515.158
	35	24151	-8037.838	-14510.158
	36	24161	-8087.995	-14500.157
	37	24162	-8017.749	-14483.365
	38	24171	-8086.073	-14478.508
	39	24172	-8049.598	-14460.973
	40	24173	-8031.873	-14442.107
	41	24181	-8080.961	-14464.502
	42	24191	-8067.613	-14444.048
	43	24201	-8054.560	-14424.008
	44	24202	-8043.004	-14406.298
	45	24211	-8031.020	-14417.214
	46	24221	-8022.282	-14403.811
	47	24231	-8013.544	-14390.407
	48	24232	-8025.528	-14379.492
	49	24241	-8018.142	-14363.561
	50	24251	-8004.170	-14348.730
	51	24252	-7982.888	-14363.609
	52	24261	-7995.941	-14334.108
	53	24262	-7971.918	-14353.256

ΕΛΛΗΝΙΚΟ ΓΕΩΔΑΤΙΚΟ ΣΥΣΤΗΜΑ ΕΓΣΑ '87 (Κ=0.99966)

Ο.Τ.	α/α	Κυβικός	X	Y
Ο.Τ. 24	1	24011	573151.302	4552387.201
	2	24012	573178.540	4552358.737
	3	24013	573166.180	4552316.909
	4	24014	573139.091	4552338.008
	5	24021	573192.363	4552314.292
	6	24022	573160.221	4552283.535
	7	24031	573206.186	4552299.847
	8	24032	573175.164	4552271.118
	9	24041	573220.009	4552285.401
	10	24042	573192.106	4552258.700
	11	24043	573181.196	4552267.198
	12	24051	573233.832	4552270.958
	13	24052	573208.047	4552246.283
	14	24061	573248.522	4552255.605
	15	24062	573251.008	4552249.841
	16	24063	573248.118	4552243.856
	17	24064	573234.787	4552226.455
	18	24071	573222.501	4552209.882
	19	24072	573168.910	4552251.424
	20	24081	573210.215	4552193.908
	21	24082	573156.624	4552235.651
	22	24091	573200.431	4552181.346
	23	24092	573146.840	4552223.090
	24	24101	573190.647	4552168.785
	25	24102	573137.056	4552210.528
	26	24111	573175.361	4552153.012
	27	24112	573153.470	4552172.597
	28	24113	573139.012	4552183.861
	29	24114	573124.770	4552194.725
	30	24121	573181.273	4552131.073
	31	24122	573134.378	4552162.022
	32	24131	573142.362	4552106.784
	33	24132	573113.499	4552131.477
	34	24141	573102.249	4552143.652
	35	24151	573089.000	4552155.827
	36	24161	573075.749	4552168.002
	37	24162	573110.526	4552205.249
	38	24171	573062.500	4552180.177
	39	24172	573078.774	4552197.888
	40	24173	573098.283	4552216.943
	41	24181	573047.463	4552193.993
	42	24191	573060.579	4552214.607
	43	24201	573073.403	4552234.764
	44	24202	573084.760	4552252.618
	45	24211	573096.860	4552241.636
	46	24221	573105.446	4552256.331
	47	24231	573114.033	4552268.826
	48	24232	573101.932	4552279.604
	49	24241	573112.138	4552296.644
	50	24251	573122.919	4552312.890
	51	24252	573144.260	4552295.953
	52	24261	573131.005	4552325.299
	53	24262	573155.230	4552306.430

ΥΠΟΥΡΓΕΙΟ ΠΕΡΙΒΑΛΛΟΝΤΟΣ ΧΩΡΟΤΑΞΙΑΣ & ΔΗΜ. ΕΡΓΩΝ
ΑΡΙΘ. ΠΡΑΞΕΩΣ Γ 53371/07
ΣΥΝΟΔΕΥΕΙ ΤΟ Π. ΔΙΑΤΑΓΙΑ ΓΕΡΙ ... Τροποποίηση της Εγκεκριμένης Πράξης Ρυθμίσεως της Ζώνης Ενεργού Πολεοδομίας του Δ. Ξάνθης (ν. Ξάνθης) και ανικανοποίησης Παραβλέψεως
ΑΘΗΝΑ 17 Ιανουαρίου 2007
Δ/ντής
Σχ. 14 Αρ.Φ.16/07
ΕΠΙΣΗΜΗΝΘΗΚΕ ΔΙΑ ΤΟΥ ΑΠΟ 30 Ιανουαρίου 2007 ΔΙΑΤΑΓΜΑΤΟΣ ΔΗΜΟΣΙΕΥΘΕΝΤΟΣ ΕΙΣ ΤΟ ΥΠ ΑΡΙΘΜ. 32 ... ΦΥΛΛΟ ΚΑΙ ΤΕΘΗΚΕ ΣΤΗΝ ΕΘΝΙΚΗ ΤΥΠΟΓΡΑΦΙΑ ΤΗΣ ΚΥΒΕΡΝΗΣΕΩΣ ... ΤΗΣ 12 Φεβρουαρίου 2007
ΑΝΤΙΓΡΑΦΟ Προς χρήση Δημ. Υπηρεσίας
ΑΘΗΝΑ 26.2.2007
Ο ΤΜΗΜΑΤΑΡΧΗΣ
ΣΤ. ΠΑΠΑΔΟΠΟΥΛΟΣ Τακτικός Μηχανικός με Α' Β. στο ΥΠΕΧΩΔΕ

ΣΥΝΤΕΛΕΣΤΕΣ ΕΠΤΑ-ΠΑΡΑΜΕΤΡΙΚΟΥ ΣΧΗΜΑΤΙΣΜΟΥ
ΑΠΟ ΤΟ ΠΡΟΒΟΛΙΚΟ ΣΥΣΤΗΜΑ ΗΑΤΤ Κ.Φ.Χ. ΞΑΝΘΗ (φ= 41°15' & λ=1°15')
ΣΤΟ ΕΛΛΗΝΙΚΟ ΓΕΩΔΑΤΙΚΟ ΣΥΣΤΗΜΑ ΕΓΣΑ 87

1. Χρησιμοποιήθηκαν τα τριγωνομετρικά σημεία της Γ.Υ.Σ. (G271042, G271045, G271055 & G271056) και πρόκειται από τον μετασχηματισμό μέσο τετραγωνικό σφάλμα σ = 0.048 μ.
2. Οι επτά παράμετροι του μετασχηματισμού είναι οι παρακάτω :
ΔΧ = 339.888 μ. - ΔΥ = 315.998 μ. - ΔΖ = 591.563 μ.
ω = 3".897487 - φ = -3".678386 - κ = 1".367649.
Κλίμακα K = 1.000006111

ΔΙΑΝΟΜΗ ΠΙΝΑΚΙΔΩΝ

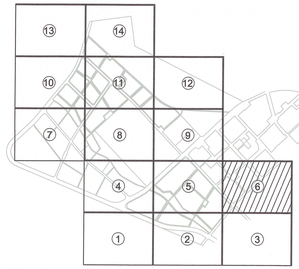

ΥΠΟΜΝΗΜΑ

Ο.Τ.26	Αριθμός οικοδομικού τετραγώνου
17	Αριθμός οικοπέδου
	Ρυμοτομική Γραμμή
	Ρυμοτομική Γραμμή Εγκεκριμένου ρυμοτομικού σχεδίου
	Οικοδομική Γραμμή
48.87 / 10.00	Ορια οικοπέδων με διαστάσεις πλευρών
⊙ 26171	Κορυφή Οικοπέδου (26:Αριθμός οικοδομικού τετραγώνου, 17:Αριθμός οικοπέδου, 1:Αριθμός κορυφής οικοπέδου)
⊙ 23001	Κορυφή ρυμοτομικής γραμμής εγκεκριμένου ρυμοτομικού σχεδίου (23:Αριθμός οικοδομικού τετραγώνου, 001:Αριθμός κορυφής Οικοδομικού Τετραγώνου)
	Αρχή - Τέλος Πεζόδρομου
4.00	Προκήπιο
0 ± 400	Άξονας Οδού με χιλιομέτρηση
10.10	Υψόμετρο Εριθμός
D21	Διατομή Άξονα Οδού
10.35	Πλάτος Οδού
	Απότμηση Οικοδομικής Γραμμής
K59A	Πολυγωνική Οδού

ΚΤΗΜΑΤΙΚΗ ΚΑΤΑΣΚΕΥΑΣΤΙΚΗ Α.Ε.
"ΕΚΤΕΝΕΠΟΛ"

ΤΡΟΠΟΠΟΙΗΣΗ ΤΟΥ ΡΥΜΟΤΟΜΙΚΟΥ ΣΧΕΔΙΟΥ ΤΗΣ ΖΩΝΗΣ ΕΝΕΡΓΟΥ ΠΟΛΕΟΔΟΜΙΑΣ Δ. ΞΑΝΘΗΣ (ΖΕΠ ΞΑΝΘΗΣ - Γ' ΦΑΣΗ)

ΟΙΚΟΔΟΜΙΚΑ ΤΕΤΡΑΓΩΝΑ : 24

ΣΧΕΔΙΑ ΕΦΑΡΜΟΓΗΣ
ΚΛΙΜΑΚΑ : 1 : 500

ΑΡΙΘ. ΣΧΕΔΙΟΥ 6

ΑΝΑΔΟΧΟΣ :
ΑΝΟΔΟΣ ΤΕΧΝΙΚΗ Ε.Π.Ε.
Αγιοδυτάδων 64 - 112 52 Αθήνα
ΑΝΟΔΟΣ ΤΕΧΝΙΚΗ ΕΠΕ
Αγιοδυτάδων 64 - 112 52 ΑΘΗΝΑ
ΤΗΛ: 210-8686622 - FAX: 210-8665628

	ΟΝΟΜΑΤΙΜΟ	ΗΜΗΝΙΑ	ΥΠΟΓΡΑΦΗ
ΟΙ ΣΥΝΤΑΞΑΝΤΕΣ	Δ. ΛΑΜΠΡΟΠΟΥΛΟΣ Τοπ. Μηχ.	ΟΚΤΩΒΡΙΟΣ 2005	
	Σ. ΜΑΓΚΛΟΓΙΑΝΝΗΣ Τοπ. Μηχ.		
Ο ΕΚΠΡΟΣΩΠΟΣ ΑΝΑΔΟΧΟΥ	Κ. ΓΑΛΕΡΙΑΣ Τοπ. Μηχ.	ΟΚΤΩΒΡΙΟΣ 2005	
ΑΝΑΘΕΩΡΗΣΗ			

ΕΡΓΟΔΟΤΗΣ :
ΚΤΗΜΑΤΙΚΗ ΚΑΤΑΣΚΕΥΑΣΤΙΚΗ Α.Ε.
"ΕΚΤΕΝΕΠΟΛ"

Ελέγχθηκε			
Ελέγχθηκε			
Θεωρήθηκε			
ΕΓΚΡΙΤΙΚΗ ΑΠΟΦΑΣΗ			

ΑΘΗΝΑ ΟΚΤΩΒΡΙΟΣ 2005