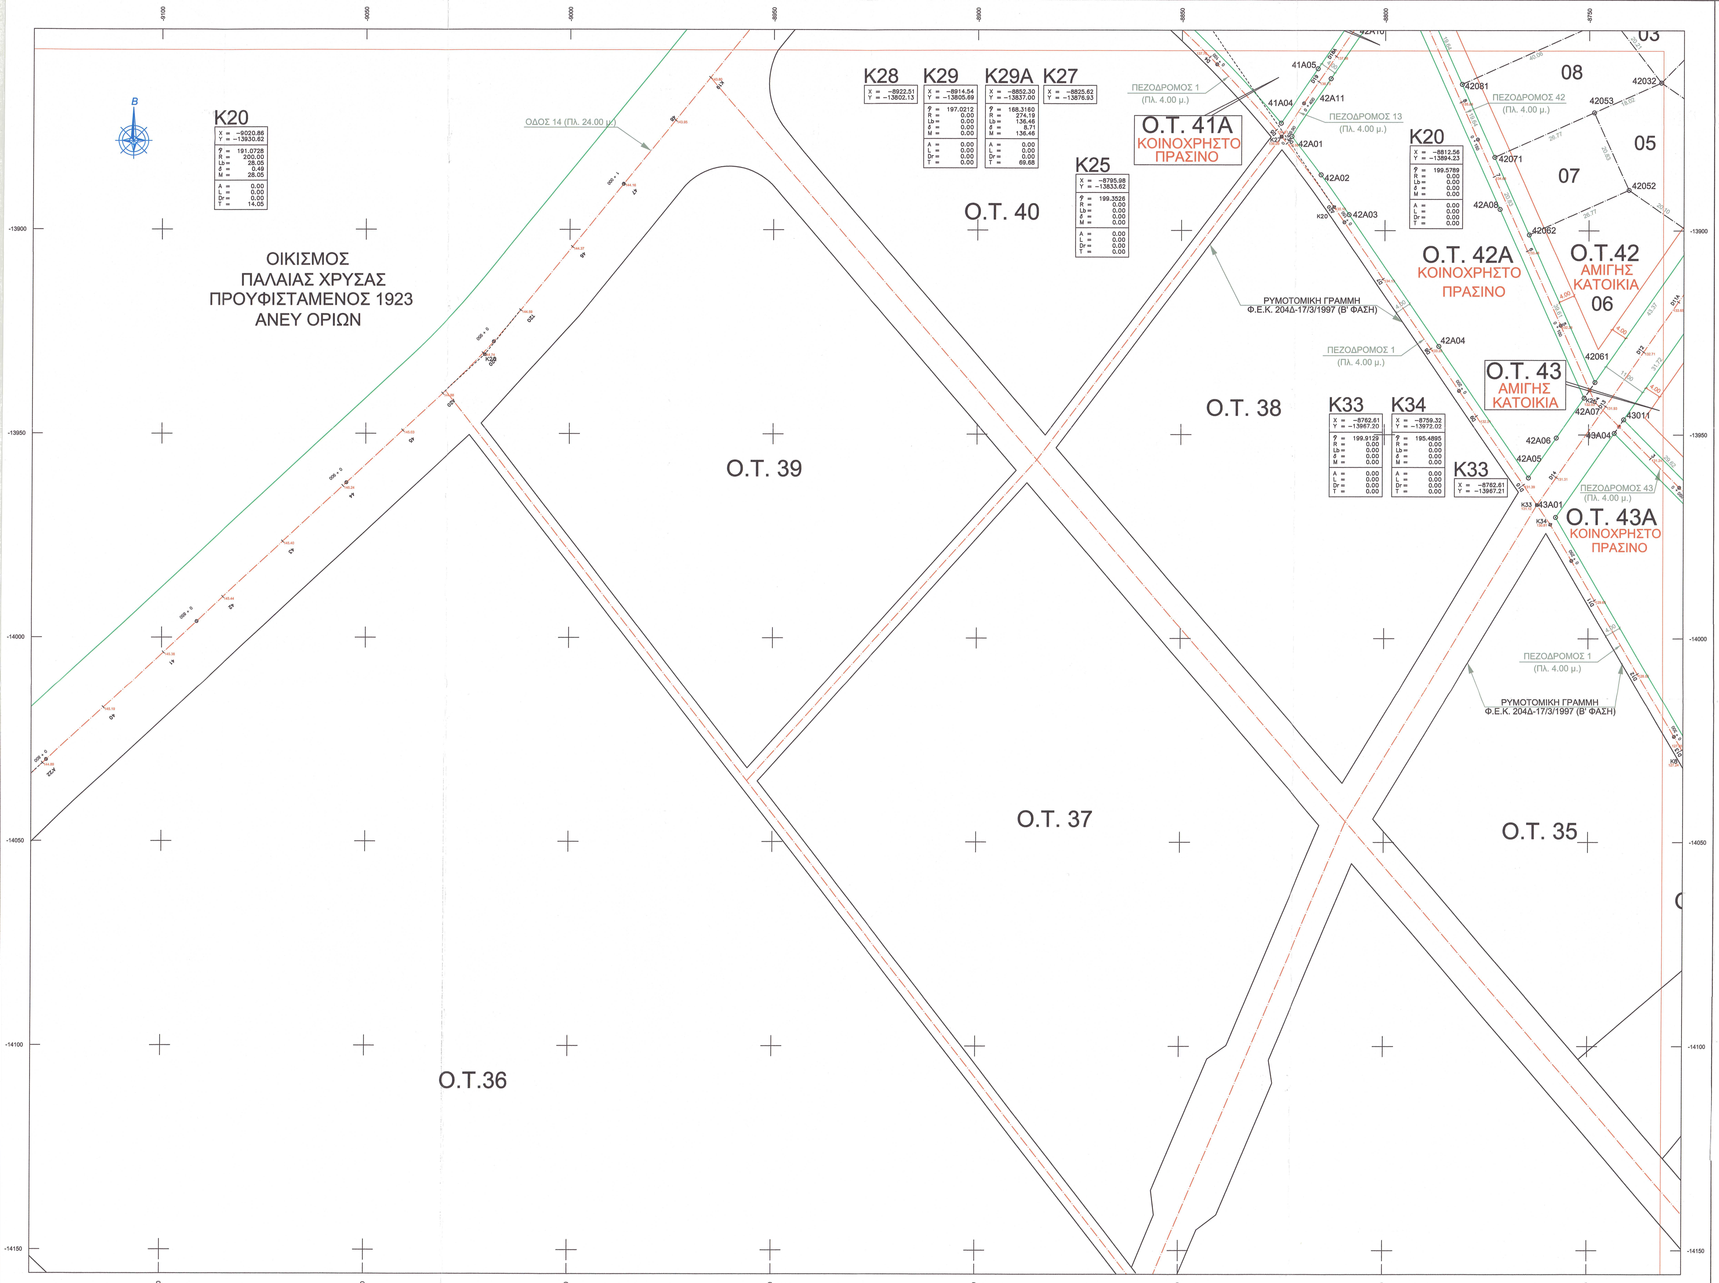

ΥΠΟΥΡΓΕΙΟ
ΠΕΡΙΒΑΛΛΟΝΤΟΣ ΧΩΡΟΤΑΞΙΑΣ & ΔΗΜ. ΕΡΓΩΝ

ΠΙΝΑΚΕΣ ΣΥΝΤΕΤΑΓΜΕΝΩΝ ΚΟΡΥΦΩΝ ΟΙΚΟΠΕΔΩΝ

ΠΡΟΒΟΛΙΚΟ ΣΥΣΤΗΜΑ ΗΑΤΤ (Κ.Φ.Χ. ΞΑΝΘΗ (φ= 41°15' & λ= 1°15')

Ο.Τ.	α/α	Κωδικός	X	Y
Ο.Τ. 42	1	42011	-8756.631	-13780.817
	2	42012	-8731.403	-13805.268
	3	42013	-8745.565	-13819.881
	4	42014	-8771.343	-13801.859
	5	42021	-8717.041	-13819.187
	6	42022	-8744.667	-13847.692
	7	42023	-8797.023	-13831.703
	8	42031	-8702.679	-13833.106
	9	42032	-8732.311	-13863.681
	10	42041	-8692.654	-13842.833
	11	42042	-8669.810	-13848.723
	12	42043	-8691.461	-13855.062
	13	42044	-8708.783	-13880.014
	14	42051	-8723.715	-13901.525
	15	42052	-8740.227	-13890.062
	16	42053	-8748.782	-13871.054
	17	42061	-8748.449	-13937.155
	18	42062	-8764.655	-13901.017
	19	42071	-8773.180	-13882.009
	20	42081	-8781.219	-13864.084
	21	42091	-8789.257	-13846.160
	22	42101	-8794.360	-13834.782
	23	42111	-8790.656	-13815.181

ΠΡΟΒΟΛΙΚΟ ΣΥΣΤΗΜΑ ΗΑΤΤ (Κ.Φ.Χ. ΞΑΝΘΗ (φ= 41°15' & λ= 1°15')

Ο.Τ.	α/α	Κωδικός	X	Y
Ο.Τ. 42Α	1	42Α01	-8823.090	-13876.869
	2	42Α02	-8815.763	-13886.335
	3	42Α03	-8808.853	-13896.109
	4	42Α04	-8786.783	-13928.348
	5	42Α05	-8784.714	-13930.586
	6	42Α06	-8757.913	-13890.780
	7	42Α07	-8751.112	-13940.991
	8	42Α08	-8771.845	-13994.760
	9	42Α09	-8790.579	-13948.520
	10	42Α10	-8803.744	-13948.528
	11	42Α11	-8813.417	-13862.698

ΠΡΟΒΟΛΙΚΟ ΣΥΣΤΗΜΑ ΗΑΤΤ (Κ.Φ.Χ. ΞΑΝΘΗ (φ= 41°15' & λ= 1°15')

Ο.Τ.	α/α	Κωδικός	X	Y
Ο.Τ. 43Α	1	43Α01	-8758.035	-13970.254
	2	43Α02	-8725.500	-14026.027
	3	43Α03	-8695.535	-13996.440
	4	43Α04	-8743.724	-13949.639

ΠΡΟΒΟΛΙΚΟ ΣΥΣΤΗΜΑ ΗΑΤΤ (Κ.Φ.Χ. ΞΑΝΘΗ (φ= 41°15' & λ= 1°15')

Ο.Τ.	α/α	Κωδικός	X	Y
Ο.Τ. 41Α	1	41Α01	-8914.830	-13803.366
	2	41Α02	-8913.679	-13803.870
	3	41Α03	-8866.125	-13834.249
	4	41Α04	-8825.736	-13873.848
	5	41Α05	-8816.594	-13880.258
	6	41Α06	-8907.452	-13846.866
	7	41Α07	-8848.917	-13810.089
	8	41Α08	-8890.382	-13773.271

ΕΛΛΗΝΙΚΟ ΓΕΩΔΑΙΤΙΚΟ ΣΥΣΤΗΜΑ ΕΓΣΑ '87 (Κ=0.99966)

Ο.Τ.	α/α	Κωδικός	X	Y
Ο.Τ. 41Α	1	41Α01	572206.595	4552845.654
	2	41Α02	572207.751	4552845.154
	3	41Α03	572255.623	4552815.322
	4	41Α04	572296.433	4552776.365
	5	41Α05	572305.423	4552769.872
	6	41Α06	572214.413	4552803.360
	7	41Α07	572272.558	4552839.684
	8	41Α08	572230.700	4552876.038

ΠΡΟΒΟΛΙΚΟ ΣΥΣΤΗΜΑ ΗΑΤΤ (Κ.Φ.Χ. ΞΑΝΘΗ (φ= 41°15' & λ= 1°15')

Ο.Τ.	α/α	Κωδικός	X	Y
Ο.Τ. 43 (Αντάσταρμα)	1	53011	-8330.536	-13777.210
	2	53012	-8302.373	-13801.995
	3	53013	-8320.005	-13818.493
	4	53014	-8345.834	-13790.888
	5	53021	-8286.170	-13814.224
	6	53022	-8321.691	-13847.461
	7	53023	-8335.356	-13832.856
	8	53031	-8268.767	-13828.348
	9	53032	-8308.027	-13882.065
	10	53041	-8250.151	-13838.301

ΠΡΟΒΟΛΙΚΟ ΣΥΣΤΗΜΑ ΗΑΤΤ (Κ.Φ.Χ. ΞΑΝΘΗ (φ= 41°15' & λ= 1°15')

Ο.Τ.	α/α	Κωδικός	X	Y
Ο.Τ. 43 (Αντάσταρμα)	1	53011	572790.371	4552878.274
	2	53012	572818.798	4552853.810
	3	53013	572801.356	4552837.123
	4	53014	572775.231	4552864.432
	5	53021	572835.130	4552841.766
	6	53022	572799.991	4552808.148
	7	53023	572785.170	4552822.598
	8	53031	572852.630	4552830.638
	9	53032	572813.812	4552793.701
	10	53041	572871.369	4552821.096

ΕΛΛΗΝΙΚΟ ΓΕΩΔΑΙΤΙΚΟ ΣΥΣΤΗΜΑ ΕΓΣΑ '87 (Κ=0.99966)

Ο.Τ.	α/α	Κωδικός	X	Y
Ο.Τ. 42	1	42011	572364.482	4552869.947
	2	42012	572389.971	4552845.785
	3	42013	572375.977	4552831.020
	4	42014	572350.009	4552848.750
	5	42021	572404.482	4552832.030
	6	42022	572377.183	4552803.230
	7	42023	572364.654	4552819.076
	8	42031	572418.993	4552818.276
	9	42032	572389.711	4552787.364
	10	42041	572429.121	4552808.674
	11	42042	572432.030	4552802.807
	12	42043	572430.449	4552790.453
	13	42044	572413.411	4552771.318
	14	42051	572398.723	4552749.850
	15	42052	572382.090	4552760.926
	16	42053	572373.358	4552779.832
	17	42061	572374.393	4552713.760
	18	42062	572357.793	4552749.704
	19	42071	572349.061	4552788.611
	20	42081	572340.826	4552766.440
	21	42091	572332.593	4552804.267
	22	42101	572327.366	4552815.585
	23	42111	572340.847	4552835.330

ΕΛΛΗΝΙΚΟ ΓΕΩΔΑΙΤΙΚΟ ΣΥΣΤΗΜΑ ΕΓΣΑ '87 (Κ=0.99966)

Ο.Τ.	α/α	Κωδικός	X	Y
Ο.Τ. 42Α	1	42Α01	572269.113	4552773.196
	2	42Α02	572306.542	4552763.815
	3	42Α03	572313.558	4552754.121
	4	42Α04	572335.976	4552722.139
	5	42Α05	572358.394	4552690.158
	6	42Α06	572365.084	4552700.027
	7	42Α07	572371.774	4552709.895
	8	42Α08	572350.537	4552755.880
	9	42Α09	572329.298	4552801.864
	10	42Α10	572318.138	4552801.740
	11	42Α11	572308.626	4552787.468

ΕΛΛΗΝΙΚΟ ΓΕΩΔΑΙΤΙΚΟ ΣΥΣΤΗΜΑ ΕΓΣΑ '87 (Κ=0.99966)

Ο.Τ.	α/α	Κωδικός	X	Y
Ο.Τ. 43Α	1	43Α01	572365.177	4552880.568
	2	43Α02	572398.318	4552825.177
	3	43Α03	572427.985	4552853.065
	4	43Α04	572379.254	4552701.333

ΥΠΟΥΡΓΕΙΟ
ΠΕΡΙΒΑΛΛΟΝΤΟΣ ΧΩΡΟΤΑΞΙΑΣ & ΔΗΜ. ΕΡΓΩΝ
ΑΡΙΘ. ΠΡΑΞΕΩΣ Γ 53371/07
ΕΠΙΚΥΡΩΝΕΙ ΤΟ Π. ΔΙΑΤΑΓΜΑ ΓΕΡΙ "Τροποποίησης της Εγκεκριμένης Πολεοδ. Μελέτης της Ζώνης Ενεργού Πολεοδομίας Δ. Ξάνθης (ΖΕΠ Ξάνθης) και ανακαταξάνσης διαβαθμίσεως"
ΑΘΗΝΑ 17 Ιανουαρίου 2007
Ο Υπουργός
Σ. Γιαννίτσης

Σχ. 14
Αρ.Φ. 16/07

ΕΠΙΚΕΡΙΩΗ ΔΙΑ ΤΟΥ ΑΠΟ 30 Ιανουαρίου 2007 ΔΙΑΤΑΓΜΑΤΟΣ ΔΗΜΟΣΙΕΥΘΕΝΤΟΣ ΕΙΣ ΤΟ ΥΠ ΑΡΙΘΜ. 52 ΦΥΛΛΟ ΤΟΥ ΑΝΤ ΤΕΥΧΟΣ ΤΗΣ ΕΦΗΜΕΡΙΔΑΣ ΤΗΣ ΚΥΒΕΡΝΗΣΕΩΣ ΤΗΣ 12 Φεβρουαρίου 2007

ΑΚΡΙΒΕΣ ΑΝΤΙΓΡΑΦΟ
Προς χρήση Δημ. Υπηρεσίας
ΑΘΗΝΑ 26 2 2007
Ο Υπάλληλος
Σ. ΠΑΠΑΠΟΣΤΟΛΟΣ
Υπαλλήλου Μηχανικού
Ο ΥΠΟΥΡΓΟΣ

ΣΥΝΤΕΛΕΣΤΕΣ ΕΠΤΑ-ΠΑΡΑΜΕΤΡΙΚΟΥ ΣΧΗΜΑΤΙΣΜΟΥ ΑΠΟ ΤΟ ΠΡΟΒΟΛΙΚΟ ΣΥΣΤΗΜΑ ΗΑΤΤ Κ.Φ.Χ. ΞΑΝΘΗ (φ= 41°15' & λ= 1°15') ΣΤΟ ΕΛΛΗΝΙΚΟ ΓΕΩΔΑΙΤΙΚΟ ΣΥΣΤΗΜΑ ΕΓΣΑ 87

1. Χρησιμοποιήθηκαν τα τριγωνομετρικά σημεία της Γ.Υ.Σ. (Q271042, Q271045, Q271055 & Q271056) και πρόκειται από τον μετασχηματισμό μέσο τετραγωνικό σφάλμα σ = 0.048 μ.

2. Οι επτά παράμετροι του μετασχηματισμού είναι οι παρακάτω :

ΔΧ = 339.888 μ. - ΔΥ = 315.996 μ. - ΔΖ = 591.563 μ.
ω = 3".897487 - φ = -3".678386 - κ = 1".367649.
Κλίμακα Κ = 1.000006111

ΔΙΑΝΟΜΗ ΠΙΝΑΚΙΔΩΝ

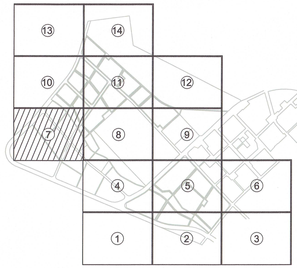

ΥΠΟΜΝΗΜΑ

Ο.Τ.26	Αριθμός οικοδομικού τετραγώνου
17	Αριθμός οικοπέδου
	Ρυμοτομική Γραμμή
	Ρυμοτομική Γραμμή Εγκεκριμένου ρυμοτομικού σχεδίου
	Οικοδομική Γραμμή
48.67	Ορια οικοπέδων με διαστάσεις πλευρών
Φ 26171	Κορυφή Οικοπέδου (26:Αριθμός οικοδομικού τετραγώνου, 17:Αριθμός οικοπέδου, 1:Αριθμός κορυφής οικοπέδου)
Φ 23001	Κορυφή ρυμοτομικής γραμμής εγκεκριμένου ρυμοτομικού σχεδίου (23:Αριθμός οικοδομικού τετραγώνου, 001:Αριθμός κορυφής Οικοδομικού Τετραγώνου)
	Αρχή - Τέλος Πεζόδρομου
4.00	Προκήπιο
Φ 4.48	Άξονας Οδού με χιλιομέτρηση
4.48	Υψόμετρο Εμείβρός
D21	Διαταμή Άξονα Οδού
10.35	Πλάτος Οδού
9.85	Απότηση Οικοδομικής Γραμμής
K59A	Πολυγωνική Οδού

ΚΤΗΜΑΤΙΚΗ ΚΑΤΑΣΚΕΥΑΣΤΙΚΗ Α.Ε.
"ΕΚΤΕΝΕΠΟΛ"

ΤΡΟΠΟΠΟΙΗΣΗ ΤΟΥ ΡΥΜΟΤΟΜΙΚΟΥ ΣΧΕΔΙΟΥ ΤΗΣ ΖΩΝΗΣ ΕΝΕΡΓΟΥ ΠΟΛΕΟΔΟΜΙΑΣ Δ. ΞΑΝΘΗΣ (ΖΕΠ ΞΑΝΘΗΣ - Γ' ΦΑΣΗ)

ΟΙΚΟΔΟΜΙΚΑ ΤΕΤΡΑΓΩΝΑ : 41Α, 42, 42Α ΚΑΙ 43Α.

ΣΧΕΔΙΑ ΕΦΑΡΜΟΓΗΣ
ΚΛΙΜΑΚΑ : 1 : 500

ΑΡΙΘ. ΣΧΕΔΙΟΥ 7

		ΟΝΟΜΑΤΙΜΟ	ΗΜΗΝΙΑ	ΥΠΟΓΡΑΦΗ
ΑΝΑΔΟΧΟΣ : ΑΝΟΔΟΣ ΤΕΧΝΙΚΗ Ε.Π.Ε. Αγαβαντόπλεως 64 - 112 52 Αθήνα	ΟΙ ΣΥΝΤΑΞΑΝΤΕΣ	Δ. ΛΑΜΠΡΟΠΟΥΛΟΣ Τοπ. Μηχ.	ΟΚΤΩΒΡΙΟΣ 2005	
		Σ. ΜΑΓΚΛΟΓΙΑΝΝΗΣ Τοπ. Μηχ.		
ΑΝΟΔΟΣ ΤΕΧΝΙΚΗ ΕΠΕ ΑΓΑΒΑΝΤΟΠΛΕΟΣ 64 - 112 52 ΑΘΗΝΑ ΤΗΛ. 210-8660522 - FAX: 210-8655038	Ο ΕΚΠΡΟΣΩΠΟΣ ΑΝΑΔΟΧΟΥ	Κ. ΓΑΛΕΡΙΑΣ Τοπ. Μηχ.	ΟΚΤΩΒΡΙΟΣ 2005	
	ΑΝΑΘΕΩΡΗΣΗ			
ΕΡΓΟΔΟΤΗΣ : ΚΤΗΜΑΤΙΚΗ ΚΑΤΑΣΚΕΥΑΣΤΙΚΗ Α.Ε. "ΕΚΤΕΝΕΠΟΛ"	Ελέγχθηκε			
	Ελέγχθηκε			
	Θεωρήθηκε			
	ΕΓΚΡΙΤΙΚΗ ΑΠΟΦΑΣΗ			

ΑΘΗΝΑ ΟΚΤΩΒΡΙΟΣ 2005